


04 PLANTA-BAIXA PROPOSTA  
ESC. - 1/75

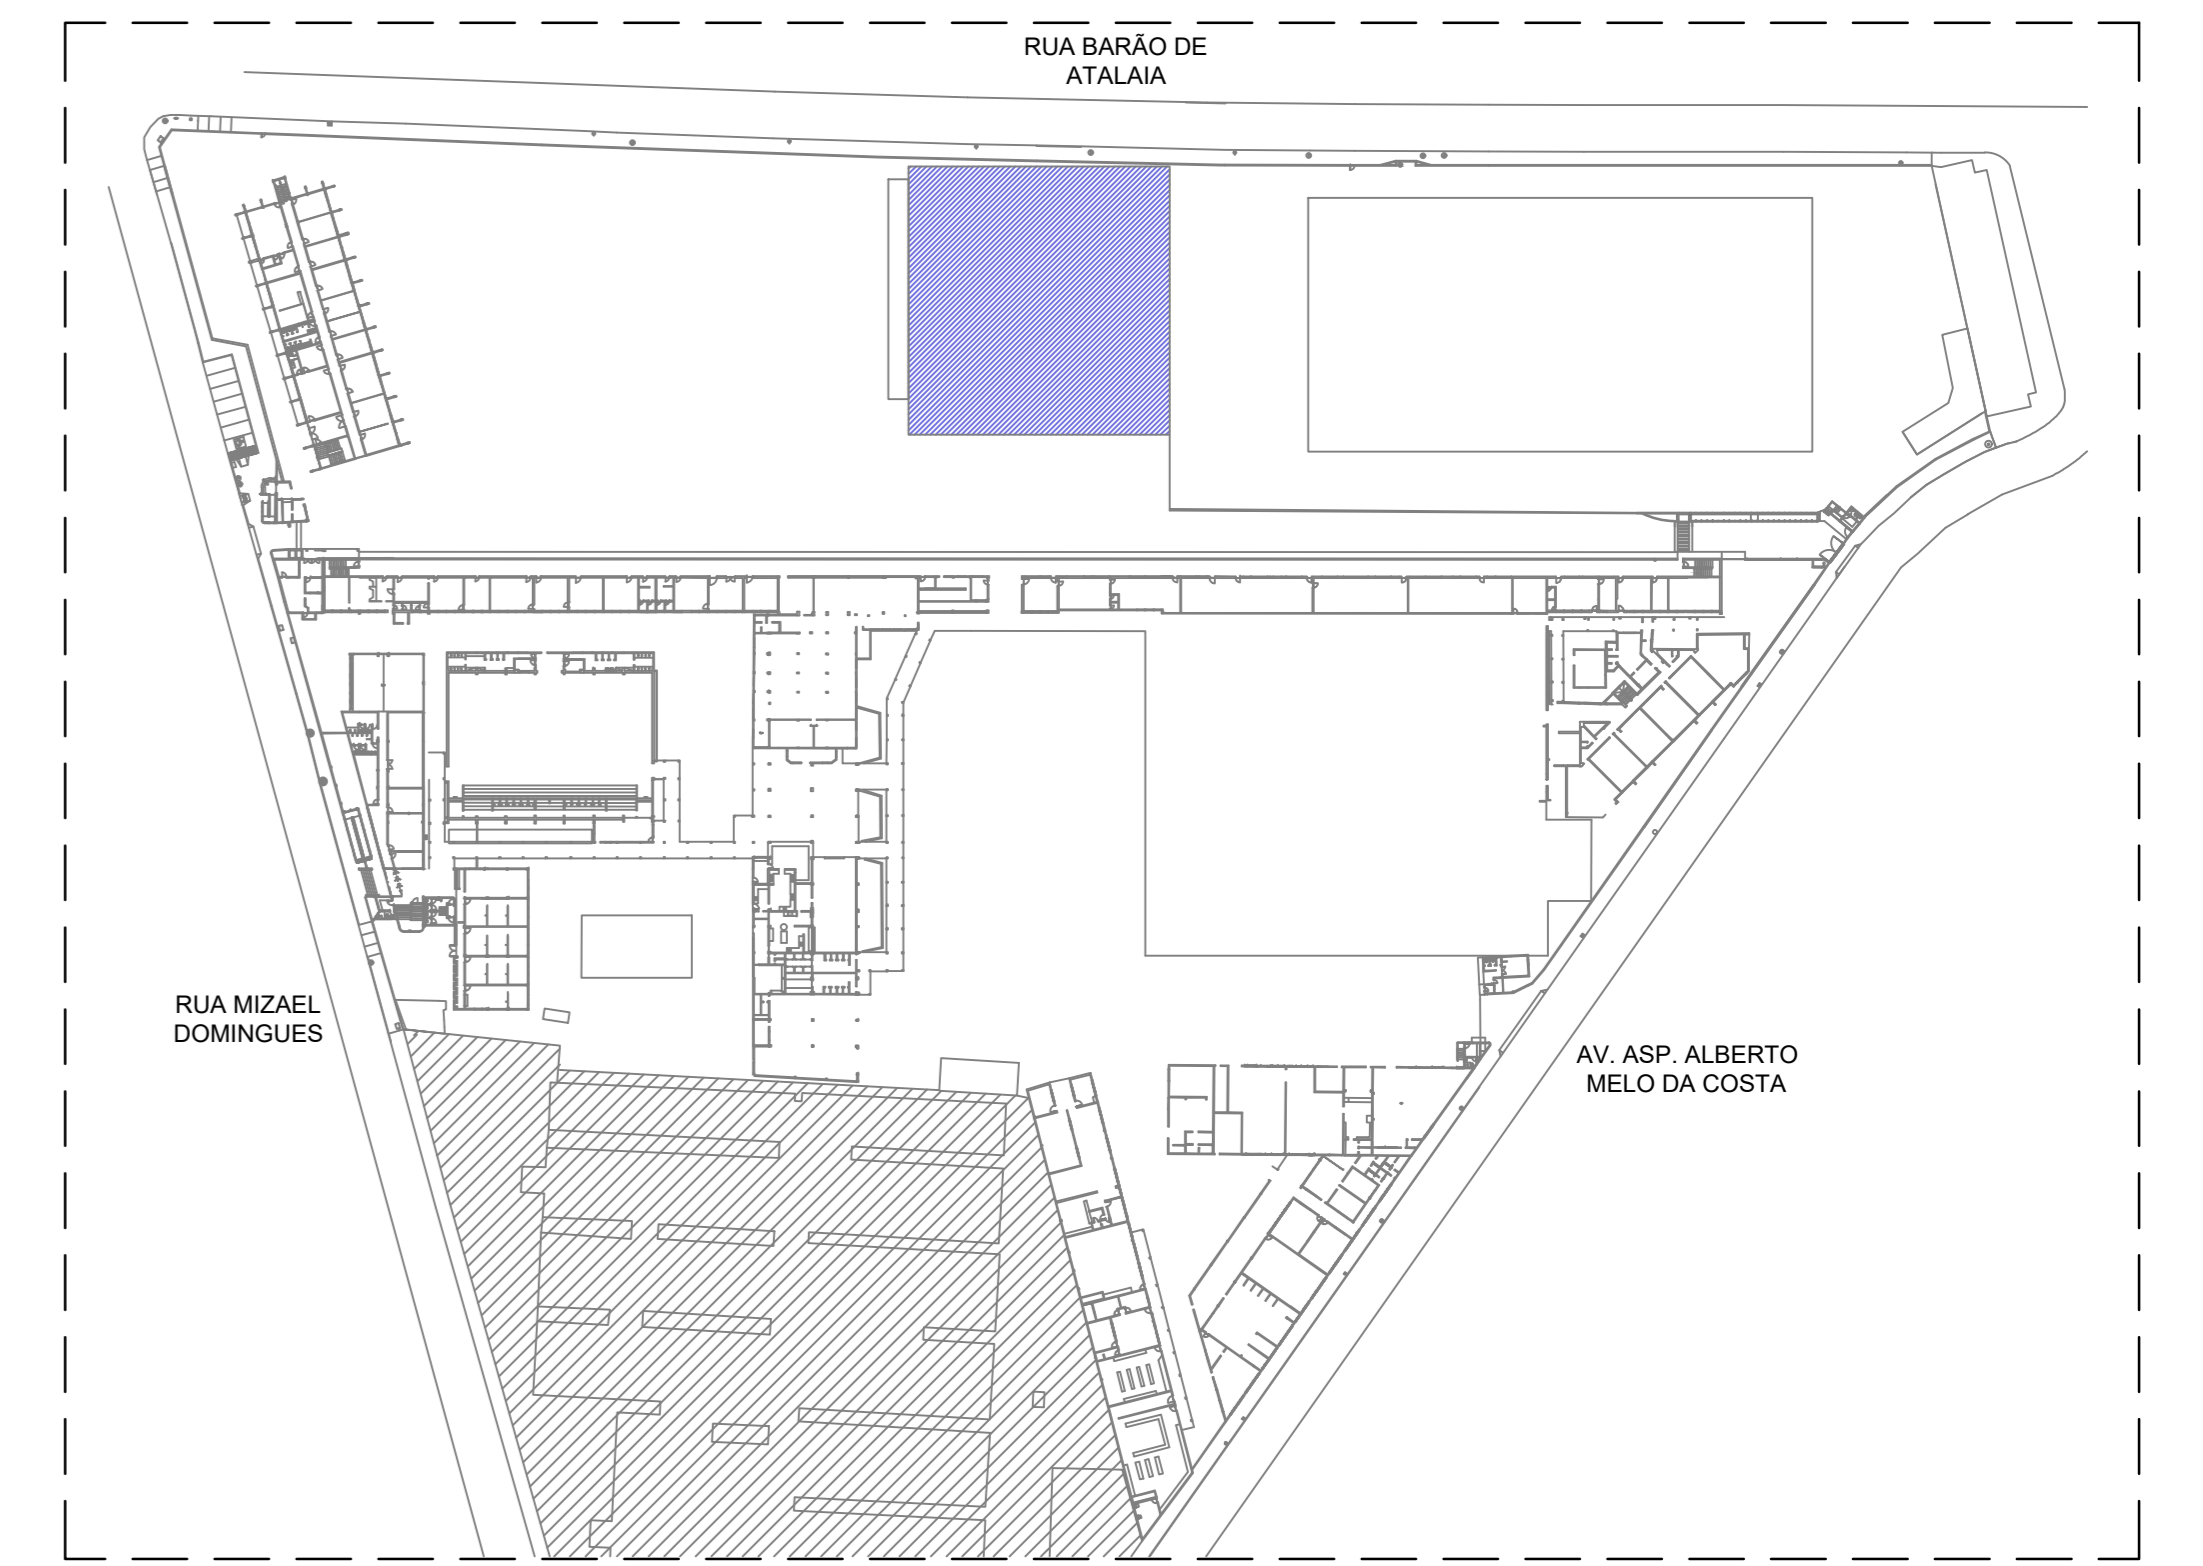

01 PLANTA DE SITUAÇÃO  
ESC. - 1/1000

QUADRO DE ESQUADRIAS						
CÓDIGO	LARG (m)	ALT (m)	PEIT (m)	QUANT (und)	TIPO	DESCRIÇÃO
<b>PORTAS</b>						
PF01	2,00	2,10	-	02	ABRIR	PORTÃO EM CHAPA DE AÇO GALVANIZ. Nº16 C/ PINT. ESMALTE SINTÉTICO COR CINZA, PUXADOR HORIZ. E FECHADURA.
P01	2,00	2,10	-	02	ABRIR	PORTA EM MADEIRA MACIÇA REV. EM AÇO GALVANIZ. P60 - ABERT. P/ O EXTERIOR, C/ BARRAS ANTI-FÂNICO NO INTERIOR.
PR01	0,80	2,10	-	01	ABRIR	A PORTA JÁ EXISTENTE NO LOCAL, QUE DEVERÁ APENAS SER RELOCADA, CONFORME PLANTA DE CONSTRUIR E DEMOLIR.
<b>ELEMENTOS VAZADOS</b>						
CO01	5,25	1,50	3,30	04	FIXO	COBOGÔ EM CIMENTO 15x15x10cm - CONFECCIONADO EM MESA VIBRATÓRIA
CO02	6,75	0,60	2,24	12	FIXO	
CO03	5,85	0,60	2,24	12	FIXO	BRISÉ EM PERFIL "C" DE ALUMÍNIO DOBRADO PRÉ-PINTADO NA COR CINZA
BR01	6,30	3,68	3,29	06	FIXO	
BR02	6,93	3,68	3,29	06	FIXO	

- MEDIDAS EM METRO  
- CONFERIR MEDIDAS NO LOCAL

RESPONSÁVEL PELO PROJETO \_\_\_\_\_  
APROVAÇÃO DO CAMPUS \_\_\_\_\_  
RESPONSÁVEL PELA OBRA \_\_\_\_\_

REVISÃO	DESCRIPTIVO	DATA	RESPONSÁVEL
DADOS DO PROJETO: ÁREA DE REFORMA: 1920,90m <sup>2</sup>			

<b>ENTIDADE</b> <b>INSTITUTO FEDERAL DE EDUCAÇÃO, CIÊNCIA E TECNOLOGIA</b> <b>ALAGOAS</b> RUA ODILON VASCONCELOS, 103 - JATUCA - MACEIO-ALAGOAS. CEP-57036-660. FONE (DIX): (82) 3194-1199.			
<b>PROJETO</b> DIREÇÃO DE INFRAESTRUTURA E EXPANSÃO	<b>PROJETO</b> PROJETO DE REFORMA DO ESPAÇO MULTIVERTENTES DO CAMPUS MACEIO	<b>FOLHA</b> PLANTA BAIXA PROPOSTA	
<b>ENGENHEIRO DA OBRA</b> RUA MIZEL DOMINGUES, #75 CENTRO - MACEIO-AL.	<b>DATA:</b> MAR/2017 <b>TIPO DE DESENHO:</b> ESCALA INDICADA	<b>03/08</b> ARQUITETÔNICO	