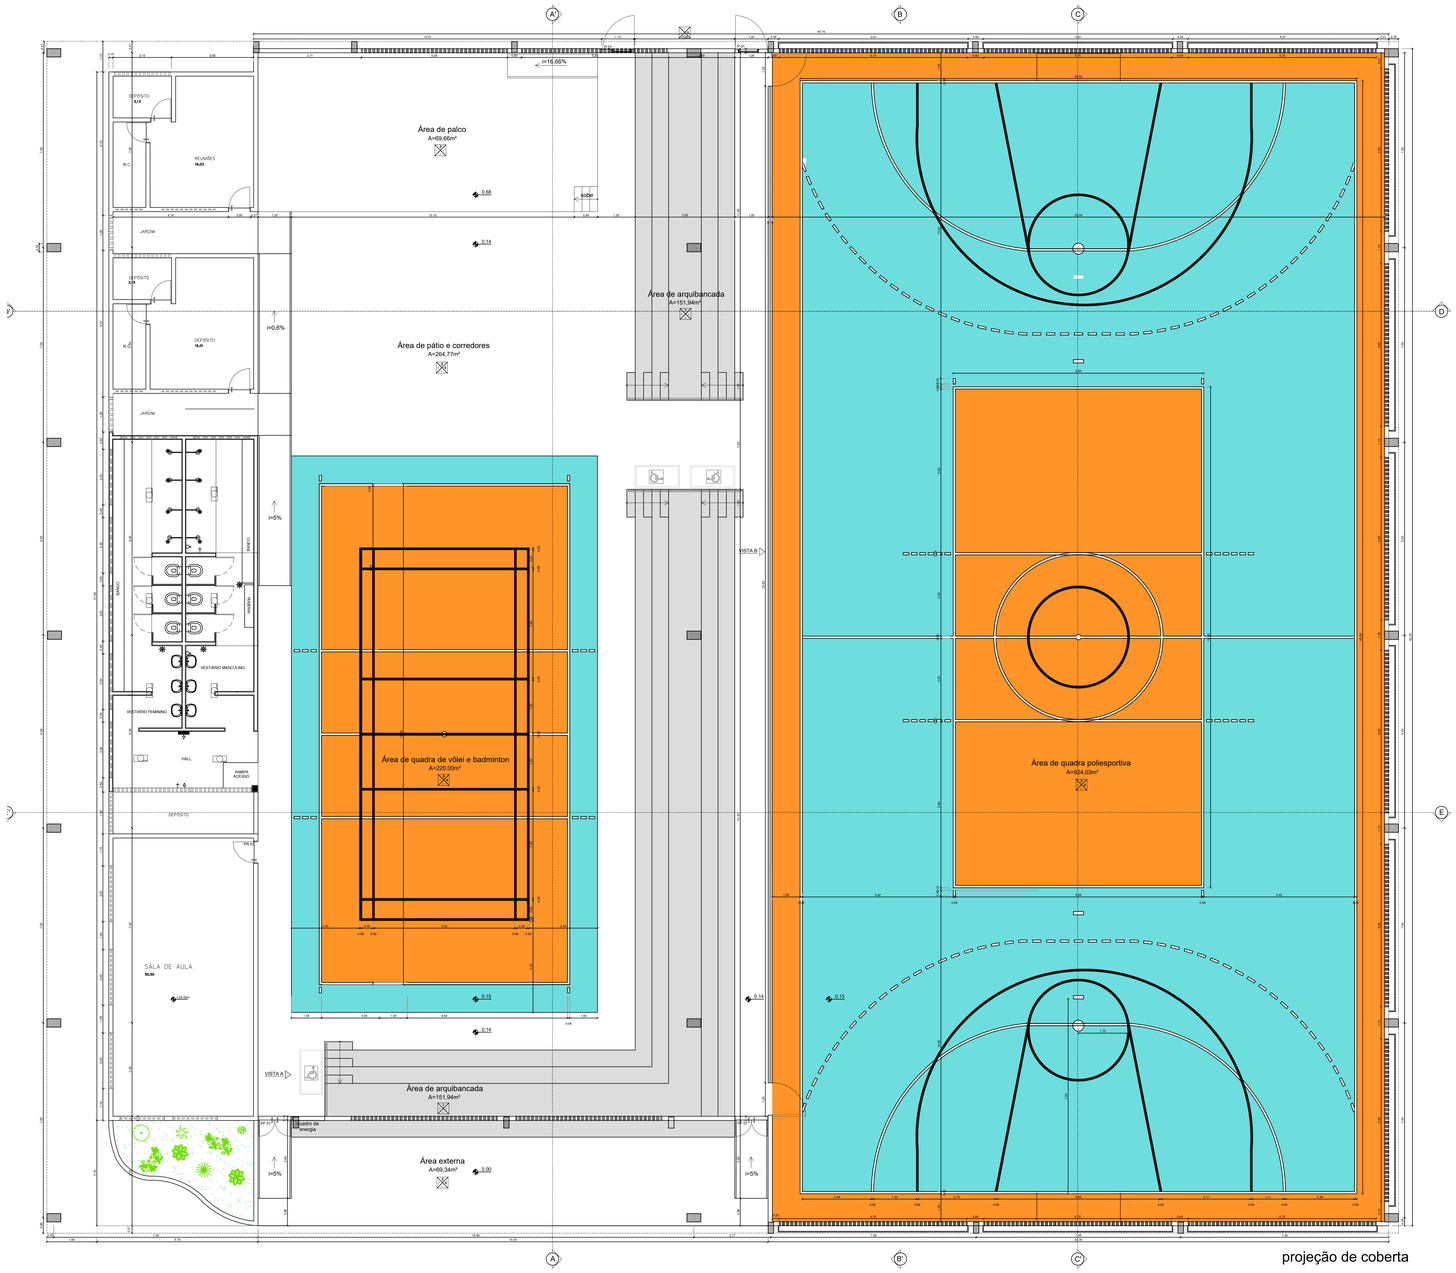

05 PLANTA-BAIXA PROPOSTA
ESC. - 1/75

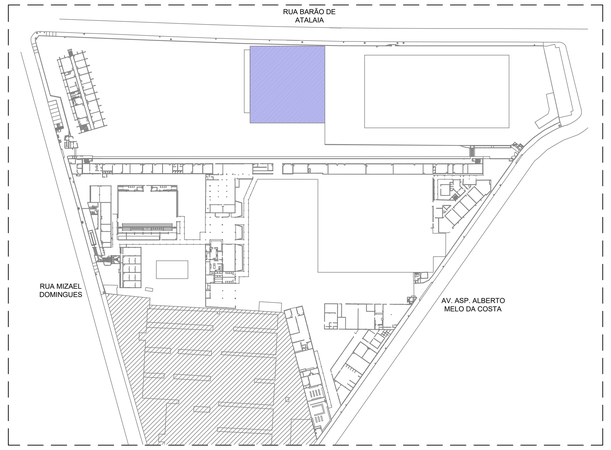

01 PLANTA DE SITUAÇÃO
ESC. - 1/1000

LEGENDA DE ESPECIFICAÇÕES

PISO
SOLEIRA — PAREDE
TETO

1 - PISO CIMENTADO POLIDO
2 - PISO EM GRANILITE
3 - PISO VINÍLICO
4 - TINTA ACRÍLICA BRANCO GELO TEXTURADA

00 Nº CORRESPONDENTE AO AS ESPECIFICAÇÕES TÉCNICAS DE CADA MATERIAL

SETA QUE INDICARÁ A PARTIDA DA COLOCAÇÃO DO REVESTIMENTO CERÂMICO NO PISO OU NAS PAREDES DO AMBIENTE

QUANTITATIVO DE PISO

Especificação	Und	Quantitativo
1 - Piso cimentado polido (arquibancada, área do palco, murreta do guarda-corpo da quadra poliesportiva e banco externo)	m²	366,46
2 - Piso em granilite 17mm	m²	614,96
3 - Piso vinílico esportivo 7mm (quadra poliesportiva)	m²	924,00

Nota: Base em piso de concreto ftc 25mpa, espessura 8cm, armado com tela eletrossoldada Q-92, sobre lastro de brita espessura mínima de 5cm. Sobre lastro de brita, antes da disposição das armaduras, deve ser disposta lona plástica de polietileno, com transpasse de 10cm nas emendas. Para a transferência da disposição das linhas devem ser utilizadas réguas metálicas, de forma que a reta figura a ½ da superfície do piso. Utilizar ferras de transmissão horizontais distantes de 20mm, comprimento de 60cm, disposta a cada 20cm e meia espessura do piso. Cada ponto de uma mesma barra deve ser apoiada sobre linhagu ou caralete, para manutenção de sua altura de projeto, nível e alinhamento. Uma das extremidades deve ser engrossada ou colarte com marguarra de polietileno para permitir a movimentação do junta do piso. Utilizar eps de 10mm nas interfaces com infraestruturas da obra. O lançamento deverá ser homogeneo, evitando-se o trâfego de carrinhos-de-mão sobre as armaduras e o adensamento com o uso de régua vibratória. Cura úmida, por, no mínimo, sete dias, e acabamento via úmida, com maquinas politrizes. Os trabalhos de concretagem só serão permitidos após a verificação do nivelamento das formas pela equipe de topografia.

- MEDIDAS EM METRO
- CONFERIR MEDIDAS NO LOCAL

RESPONSÁVEL PELO PROJETO _____

APROVAÇÃO DO CAMPUS _____

RESPONSÁVEL PELA OBRA _____

REVISÃO	DESCRITIVO	DATA	RESPONSÁVEL

DADOS DO PROJETO:
ÁREA DE REFORMA: 1920,90m²

ENTIDADE:
INSTITUTO FEDERAL DE EDUCAÇÃO, CIÊNCIA E TECNOLOGIA
ALAGOAS
RUA ODILON VASCONCELOS, 103. JATIÚCA - MACEIÓ-ALAGOAS. CEP:57036-660. FONE (DIEX): (82) 3194-1159.

PRDI PRO-REITORIA DE DESENVOLVIMENTO INSTITUCIONAL	PROJETO:	PROJETO DE REFORMA DO ESPAÇO MULTIEVENTOS DO CAMPUS MACEIÓ	
DIEX DIREÇÃO DE INFRAESTRUTURA E EXPANSÃO	CONTÉM	PLANTA DE PISO	FOLHA
ENDEREÇO DA OBRA:	RUA MIZAEL DOMINGUES, nº75 CENTRO - MACEIÓ-AL.	DATA: MAR/2017	TIPO DE DESENHO: ARQUITETÔNICO	04/08
PROJETISTA/ DESENHISTA:	ARQ. LARISSA CARREIRO	ESCALA INDICADA		

Formato (1189x841mm)