


06 PLANTA DE COBERTA
ESC. - 1/75

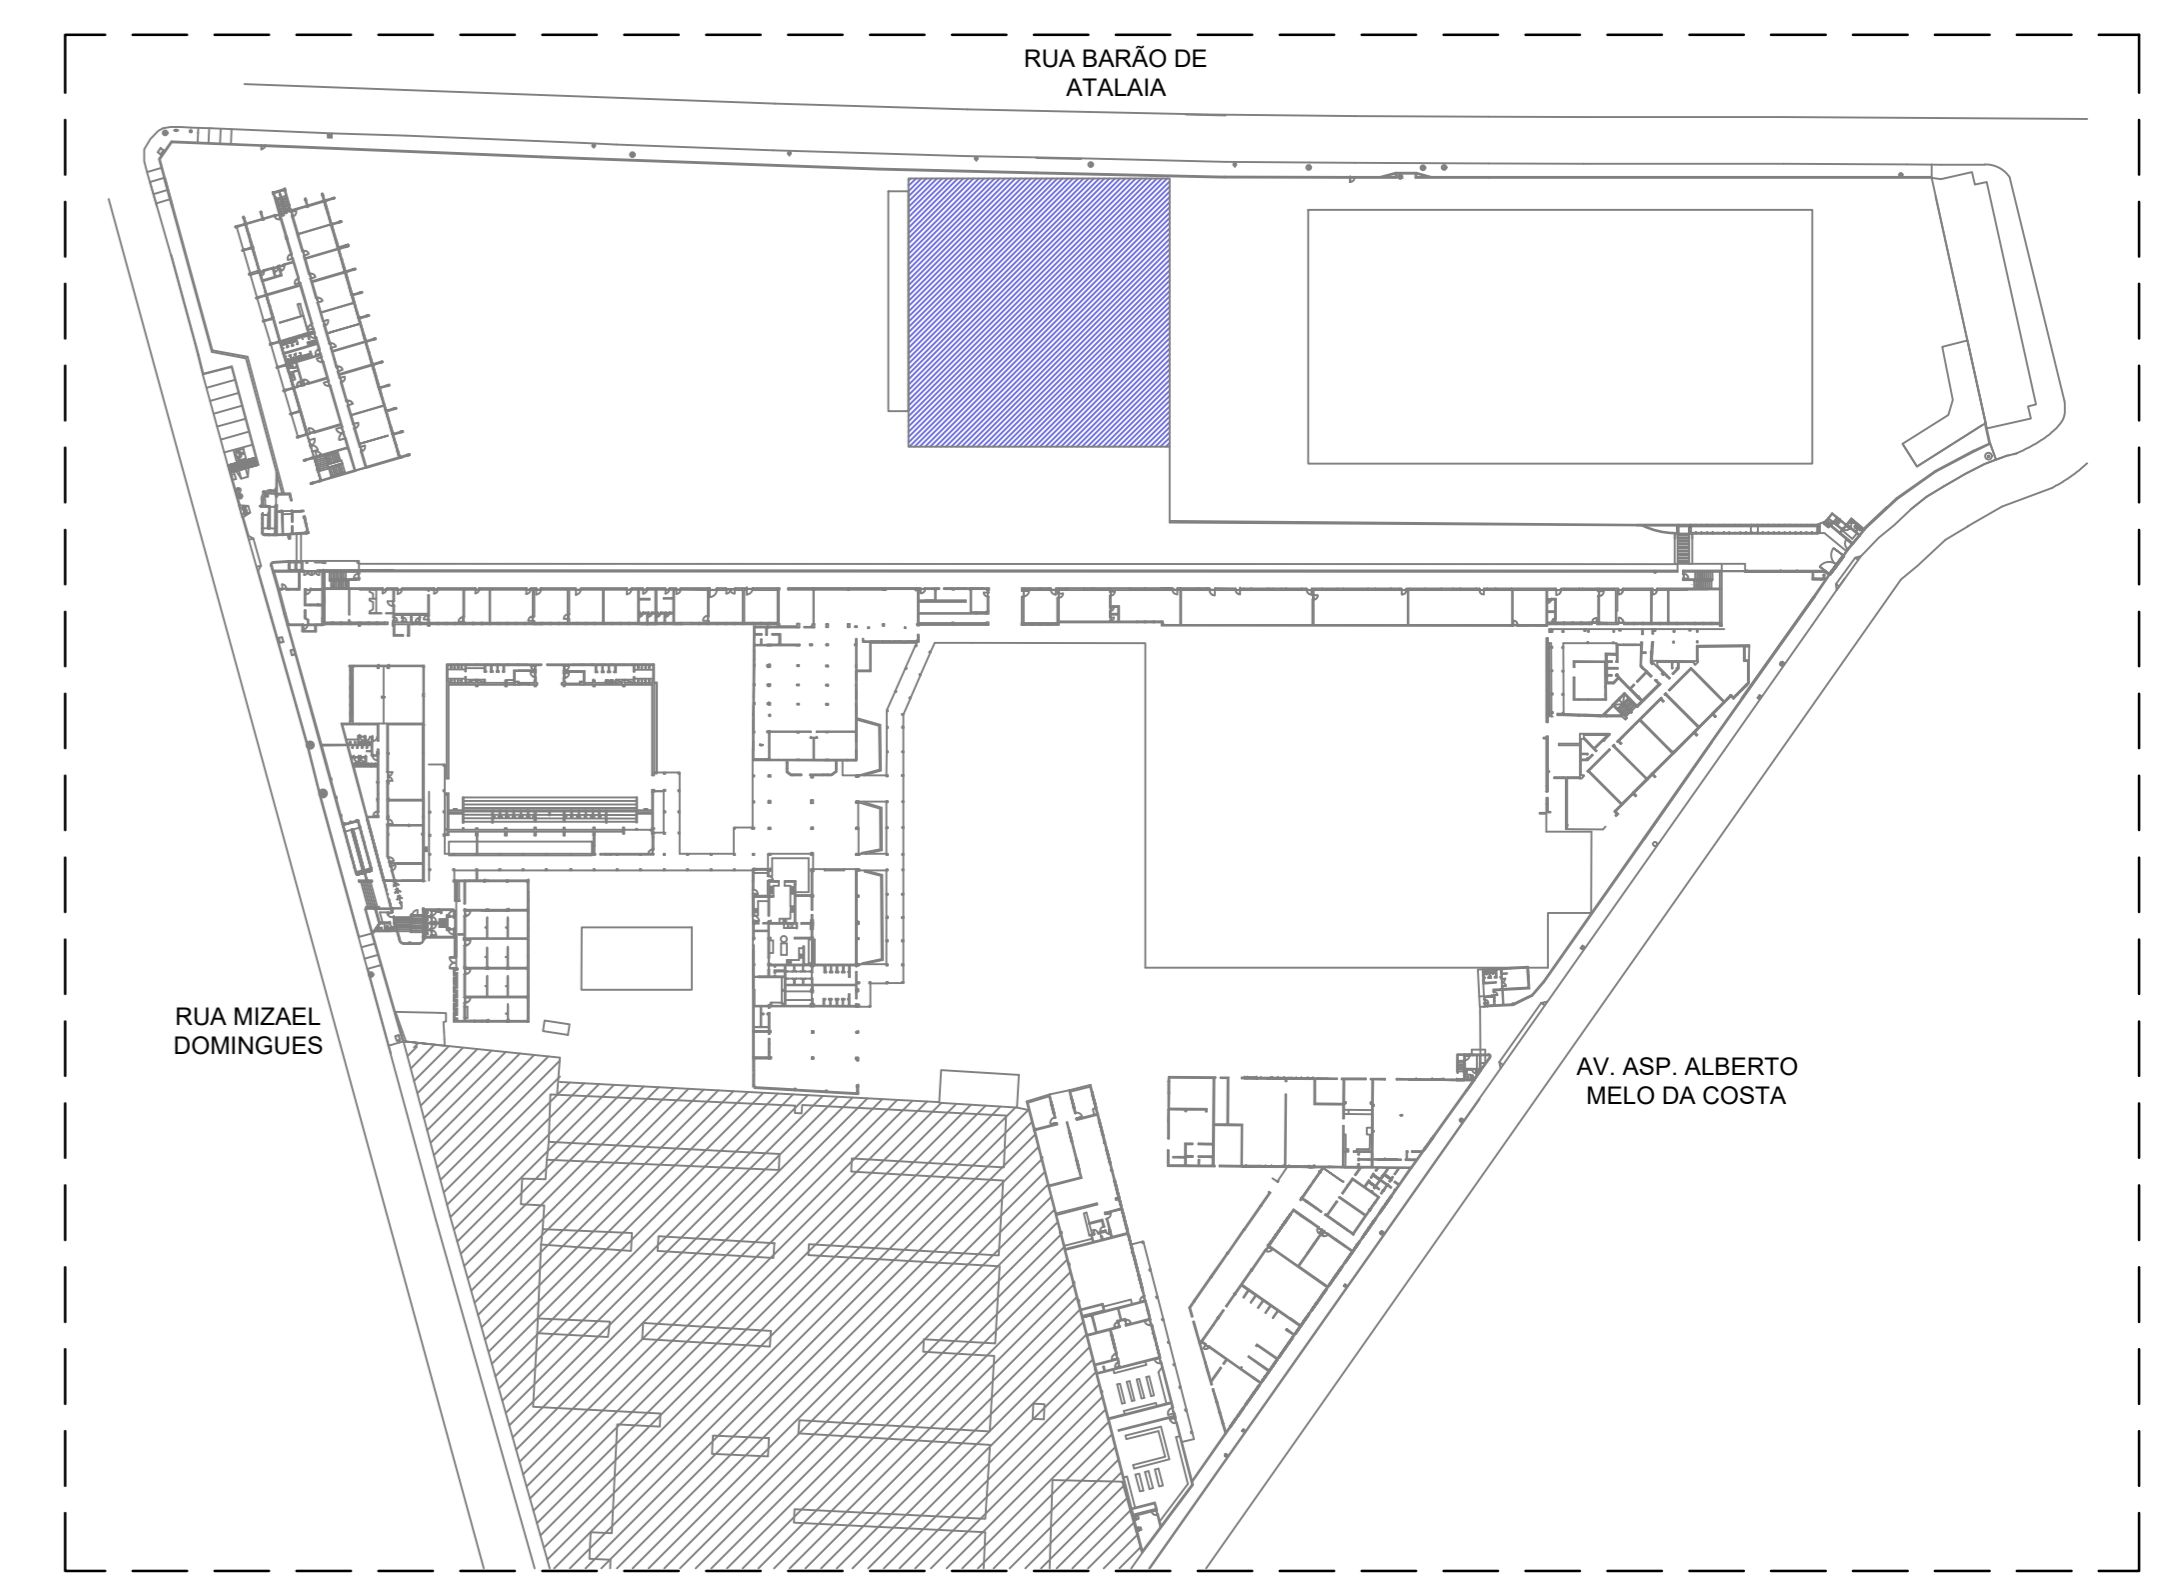

01 PLANTA DE SITUAÇÃO
ESC. - 1/1000

MEDIDAS EM METRO
- CONFERIR MEDIDAS NO LOCAL

RESPONSÁVEL PELO PROJETO _____

APROVAÇÃO DO CAMPUS _____

RESPONSÁVEL PELA OBRA _____

REVISÃO	DESCRIPTIVO	DATA	RESPONSÁVEL

DADOS DO PROJETO:
ÁREA DE REFORMA: 1920,90m²

ENTIDADE: **INSTITUTO FEDERAL DE EDUCAÇÃO, CIÊNCIA E TECNOLOGIA**
ALAGÓIS
RUA ODILON VASCONCELOS, 103, JATUICA - MACEIO-ALAGOAS. CEP-57036-660. FONE (82) 3194-1159.

PROJETO: PROJETO DE REFORMA DO ESPAÇO MULTIVENTOS DO CAMPUS MACEIO	PROJETO: PROJETO DE REFORMA DO ESPAÇO MULTIVENTOS DO CAMPUS MACEIO	FOLHA
DIREÇÃO DE INFRAESTRUTURA E EXPANSÃO	CONTÉM: PLANTA DE COBERTA	
ENGENHEIRO DA OBRA: RUA MIZUEL DOMINGUES, #75 CENTRO - MACEIO-AL.	DATA: MAR/2017	TIPO DE DESENHO: ARQUITETÔNICO
PROJETISTA: ANO. LARISSA CARREIRO	ESCALA: INDICADA	

05/08

Formato (1183x841mm)