




07 CORTE AA'
ESC. - 1/75

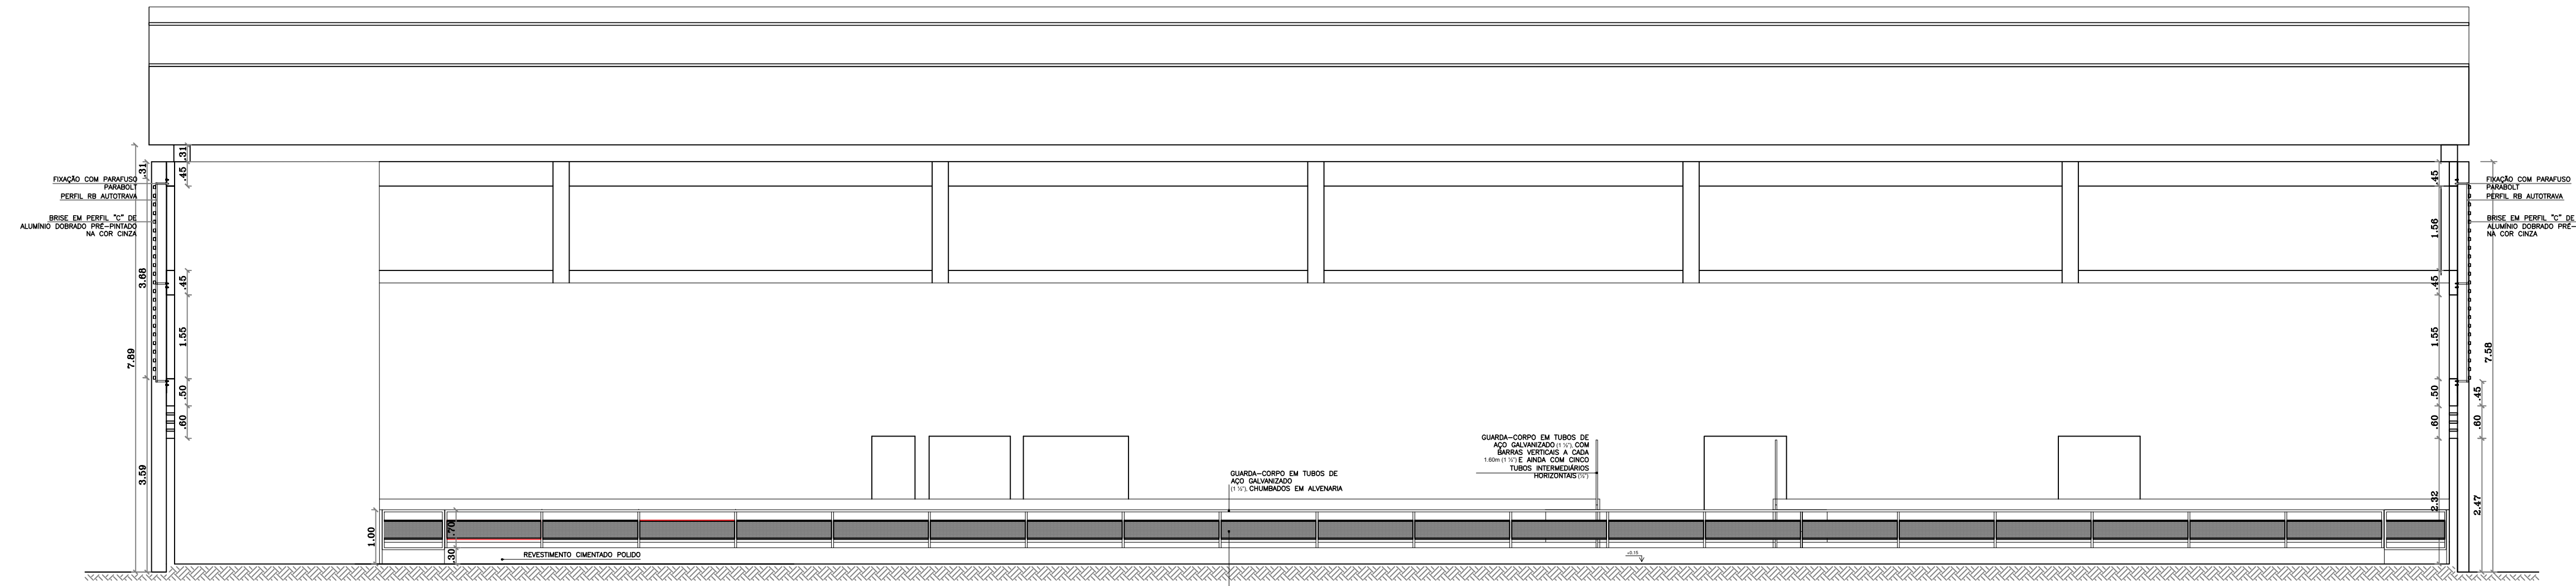


08 CORTE BB'
ESC. - 1/75

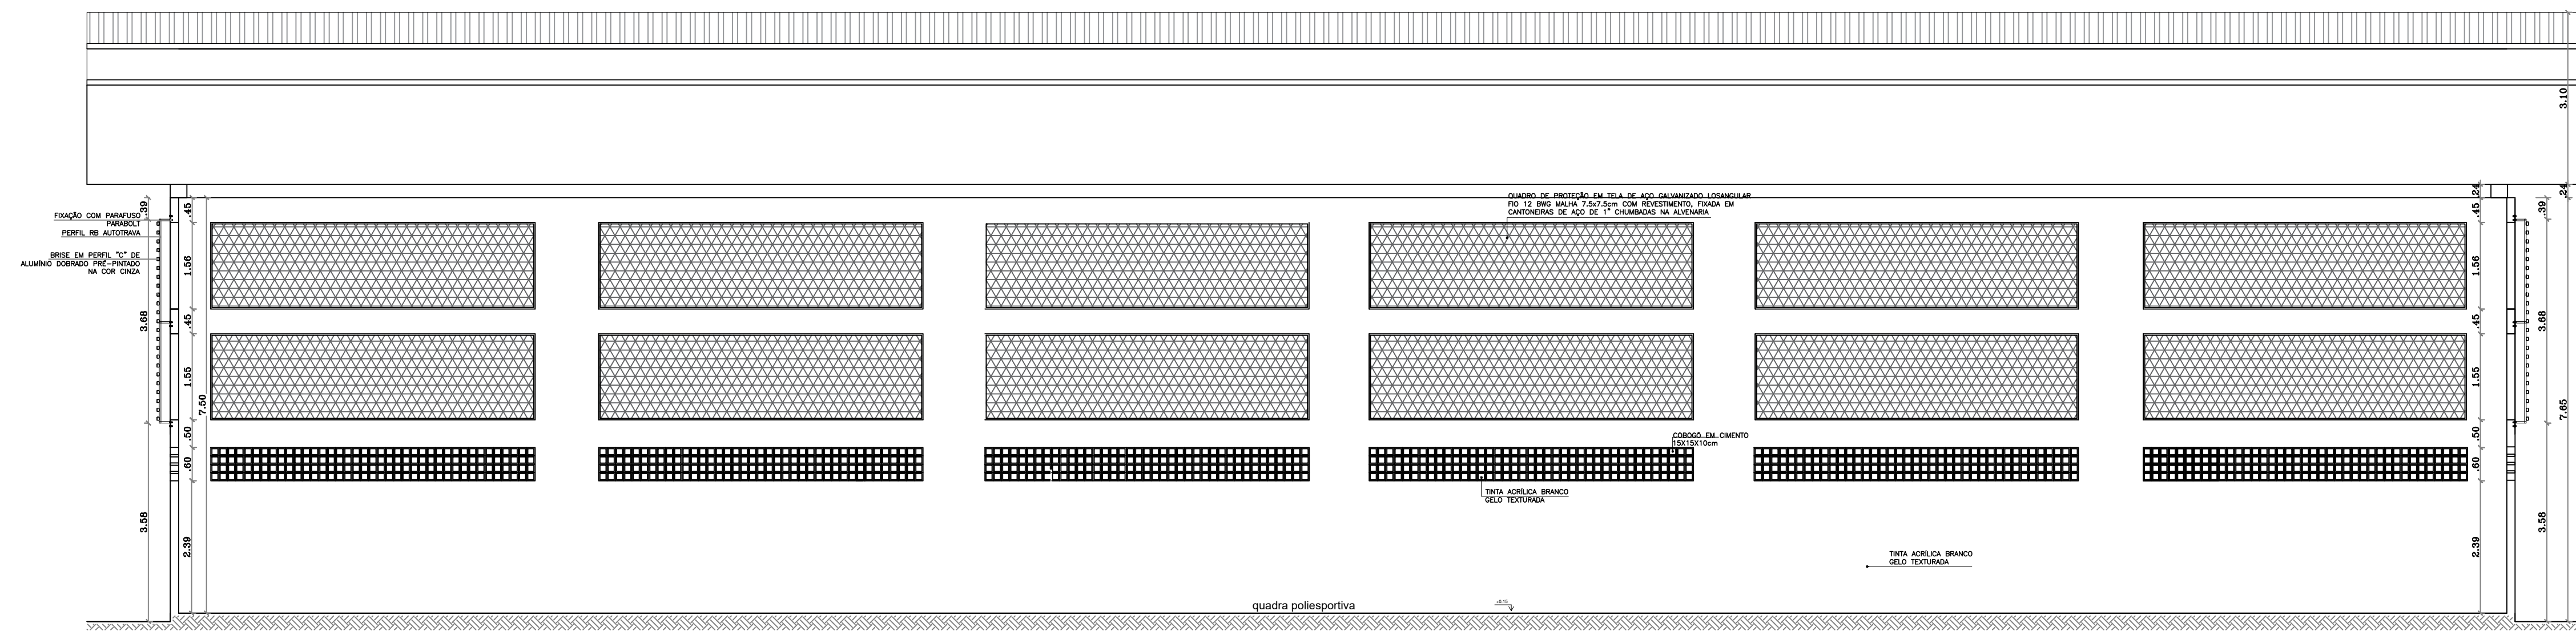

09 CORTE CC'
ESC. - 1/75

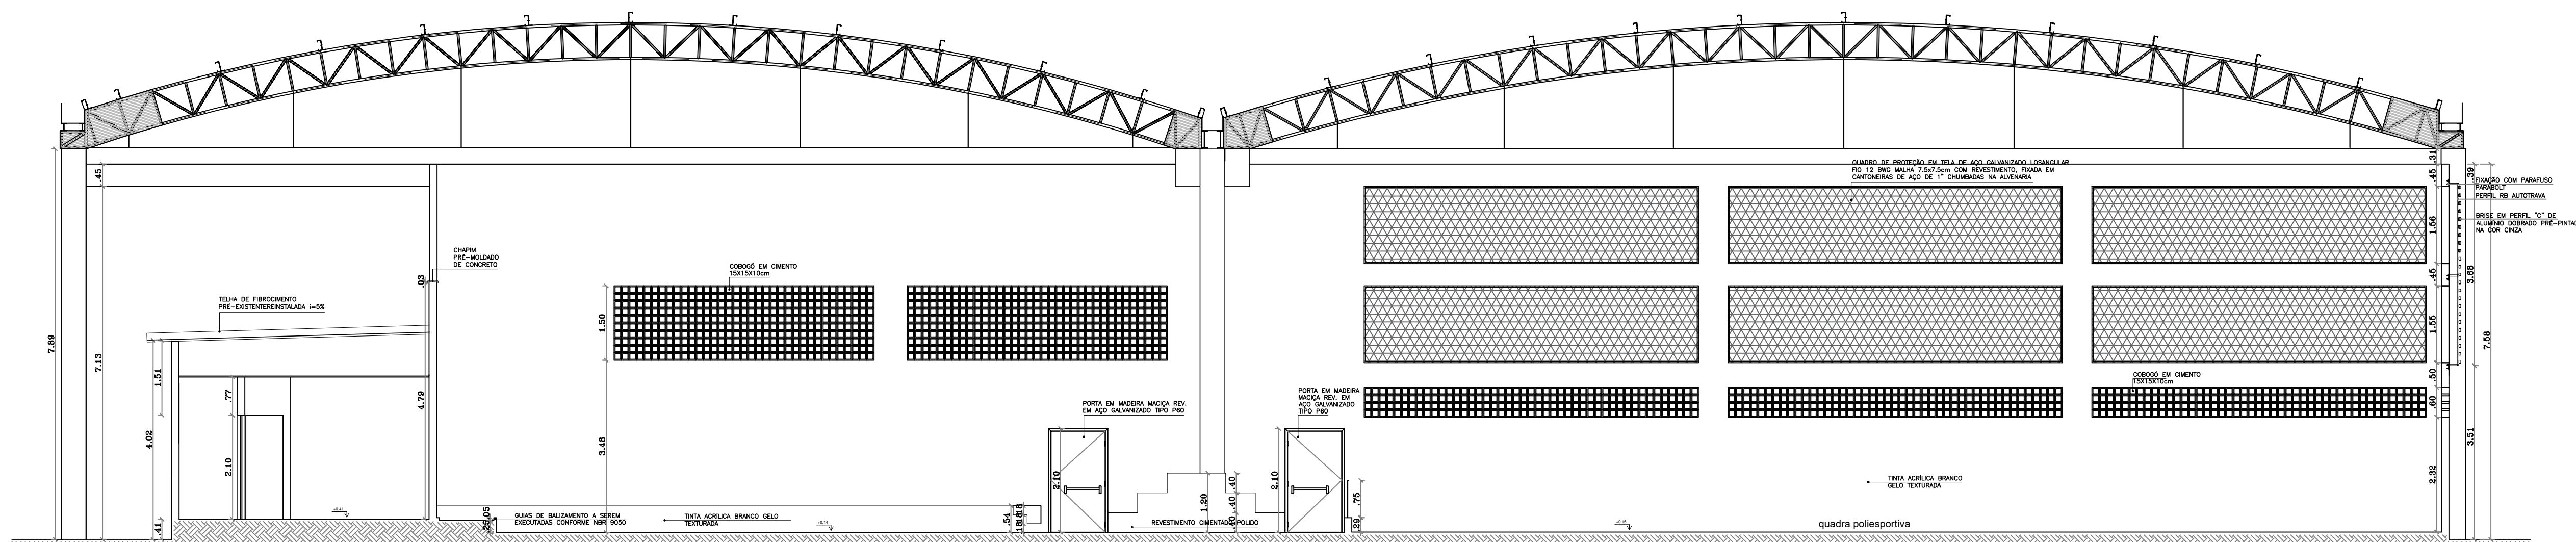

10 CORTE DD'
ESC. - 1/75

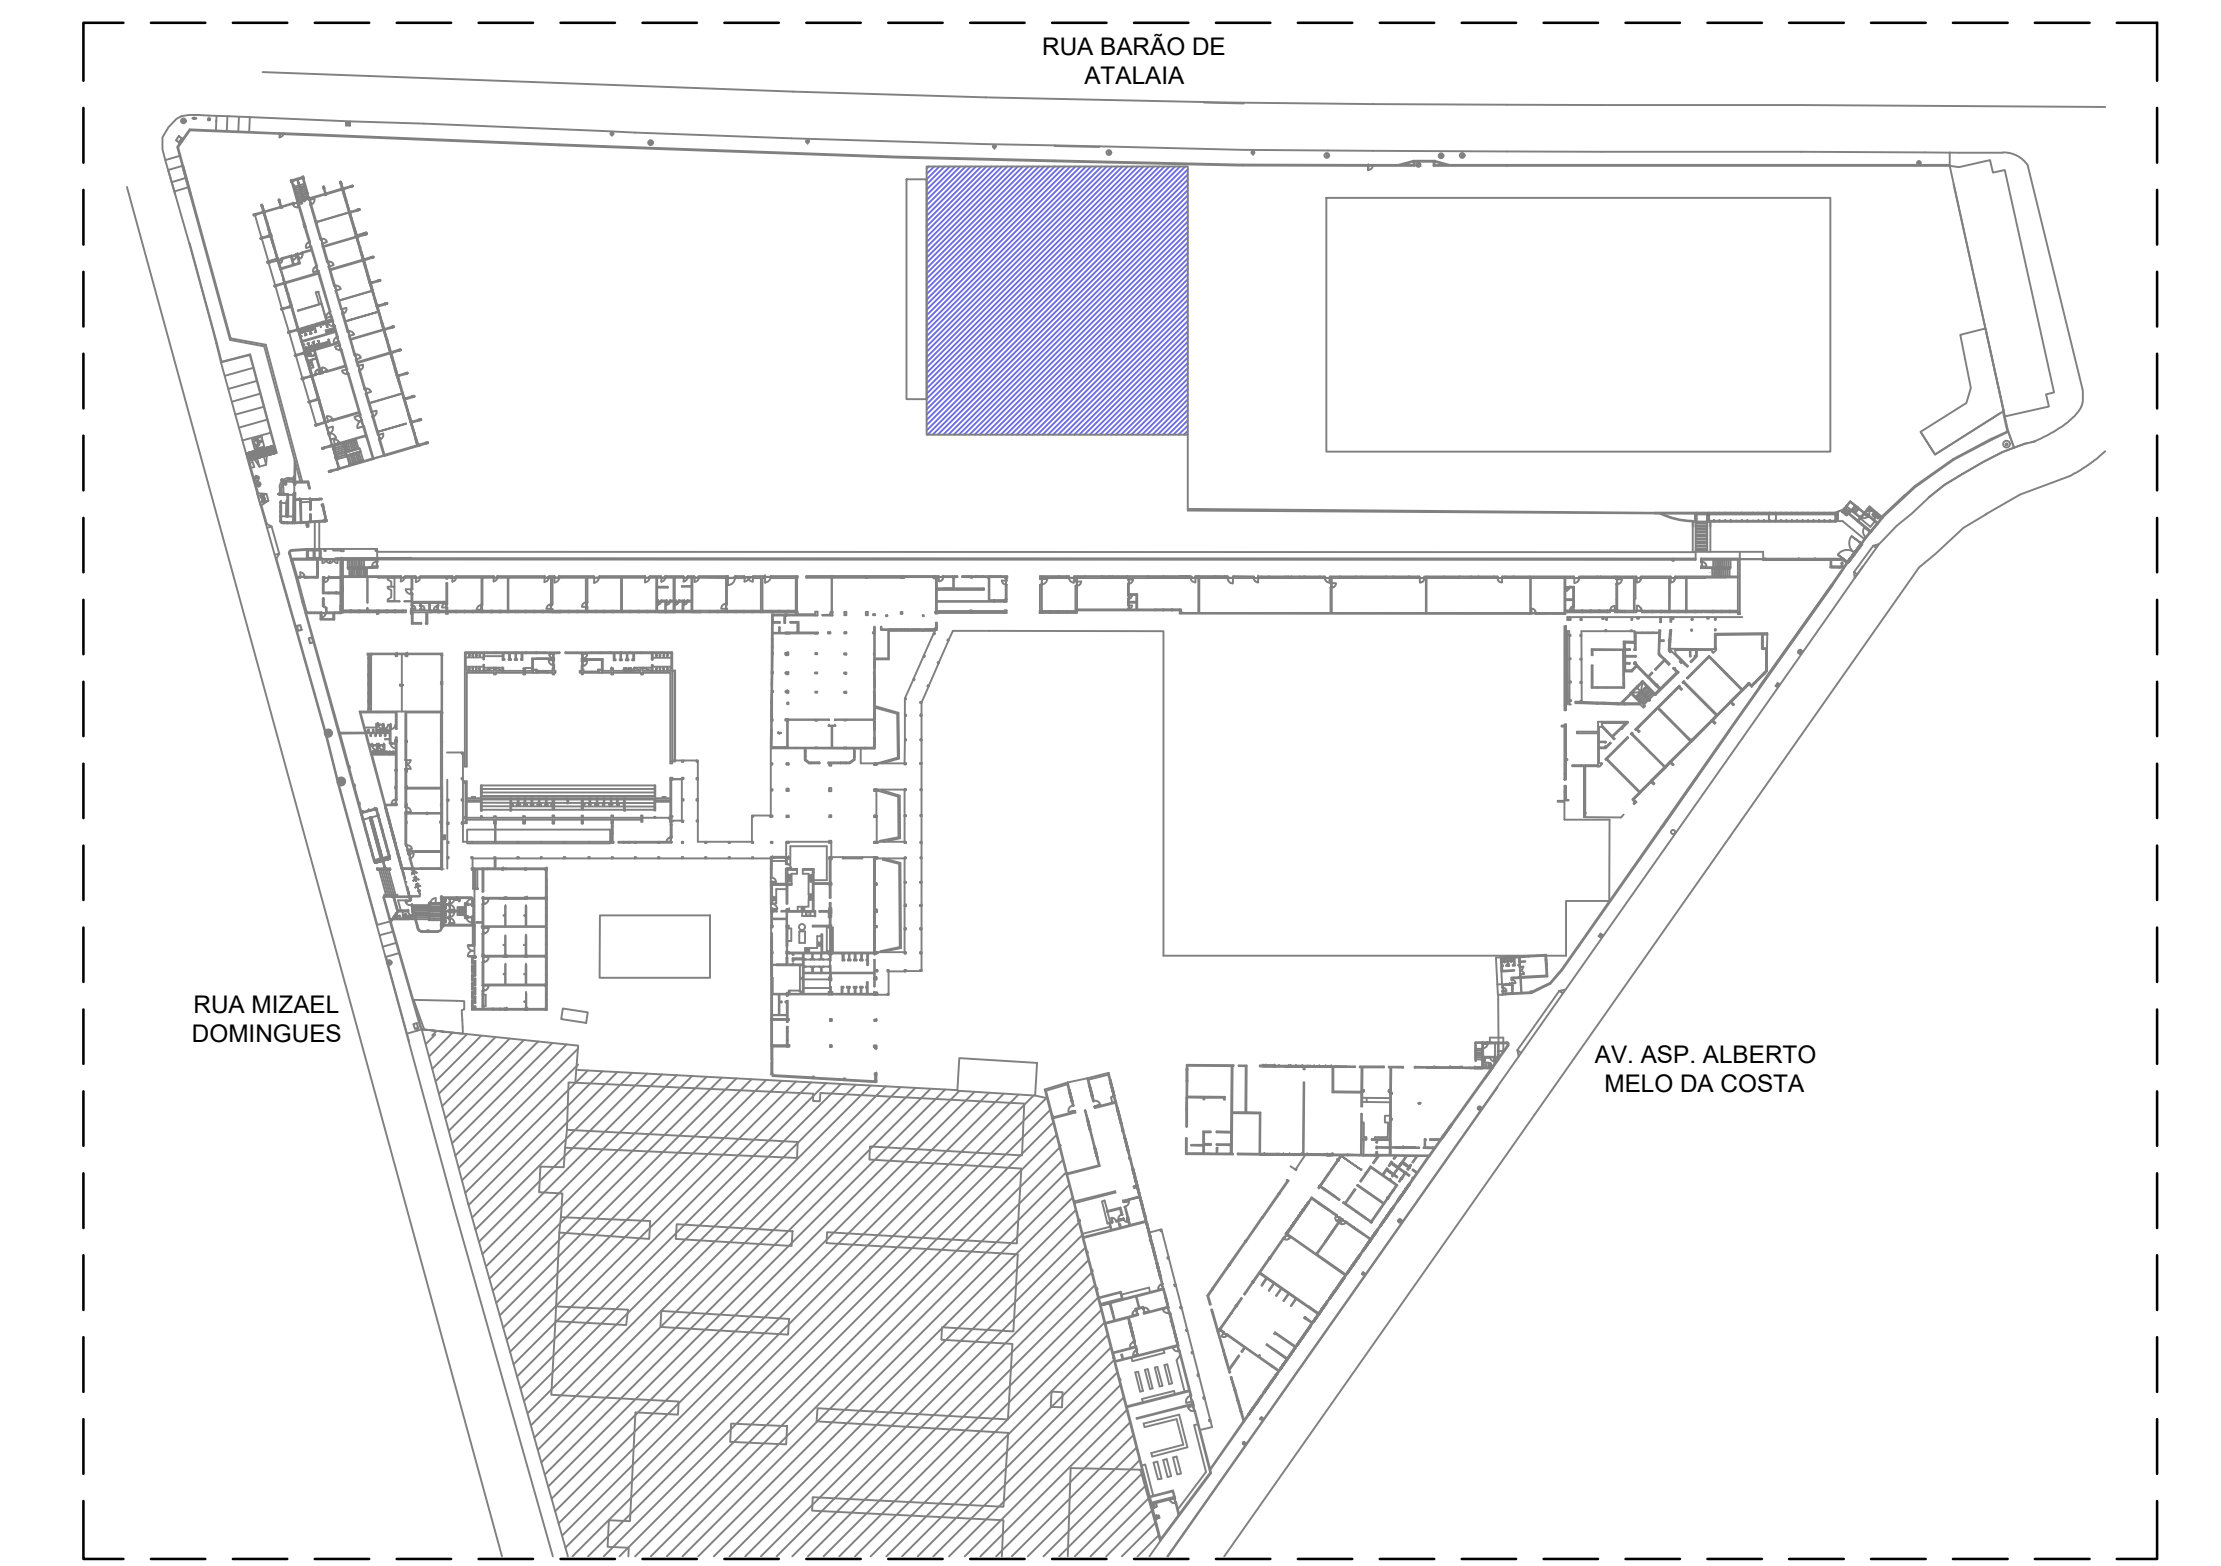

01 PLANTA DE SITUAÇÃO
ESC. - 1/1000

- MEDIDAS EM METRO
- CONFERIR MEDIDAS NO LOCAL

RESPONSÁVEL PELO PROJETO _____

APROVAÇÃO DO CAMPUS _____

RESPONSÁVEL PELA OBRA _____

REVISÃO	DESCRIPTIVO	DATA	RESPONSÁVEL

DADOS DO PROJETO:
ÁREA DE REFORMA: 1920,90m²

ENTIDADE: INSTITUTO FEDERAL DE EDUCAÇÃO, CIÊNCIA E TECNOLOGIA
ALAGOAS
RUA ODILIN VASCONCELOS, 103, JATUCA - MACEIO-ALAGOAS. CEP-57036-660. FONE (DIX): (82) 3194-1159.

PROJETO: PRD1	PROJETO DE REFORMA DO ESPAÇO MULTIVENTOS DO CAMPUS MACEIO	FOLHA
DIREÇÃO DE INFRAESTRUTURA E EXPANSÃO	CONTEM	CORTES
DESENHEIRO DA OBRA: RUA MIZEL DOMINGUES, #75 CENTRO - MACEIO-AL.	DATA: MAR 2017	TIPO DE DESENHO: ESCALA
PROJETISTA: ANO. LARISSA CARREIRO	INDICADA	ARQUITETÔNICO

06/08

Formato (118x841mm)