




11 CORTE EE'
ESC. - 1/75

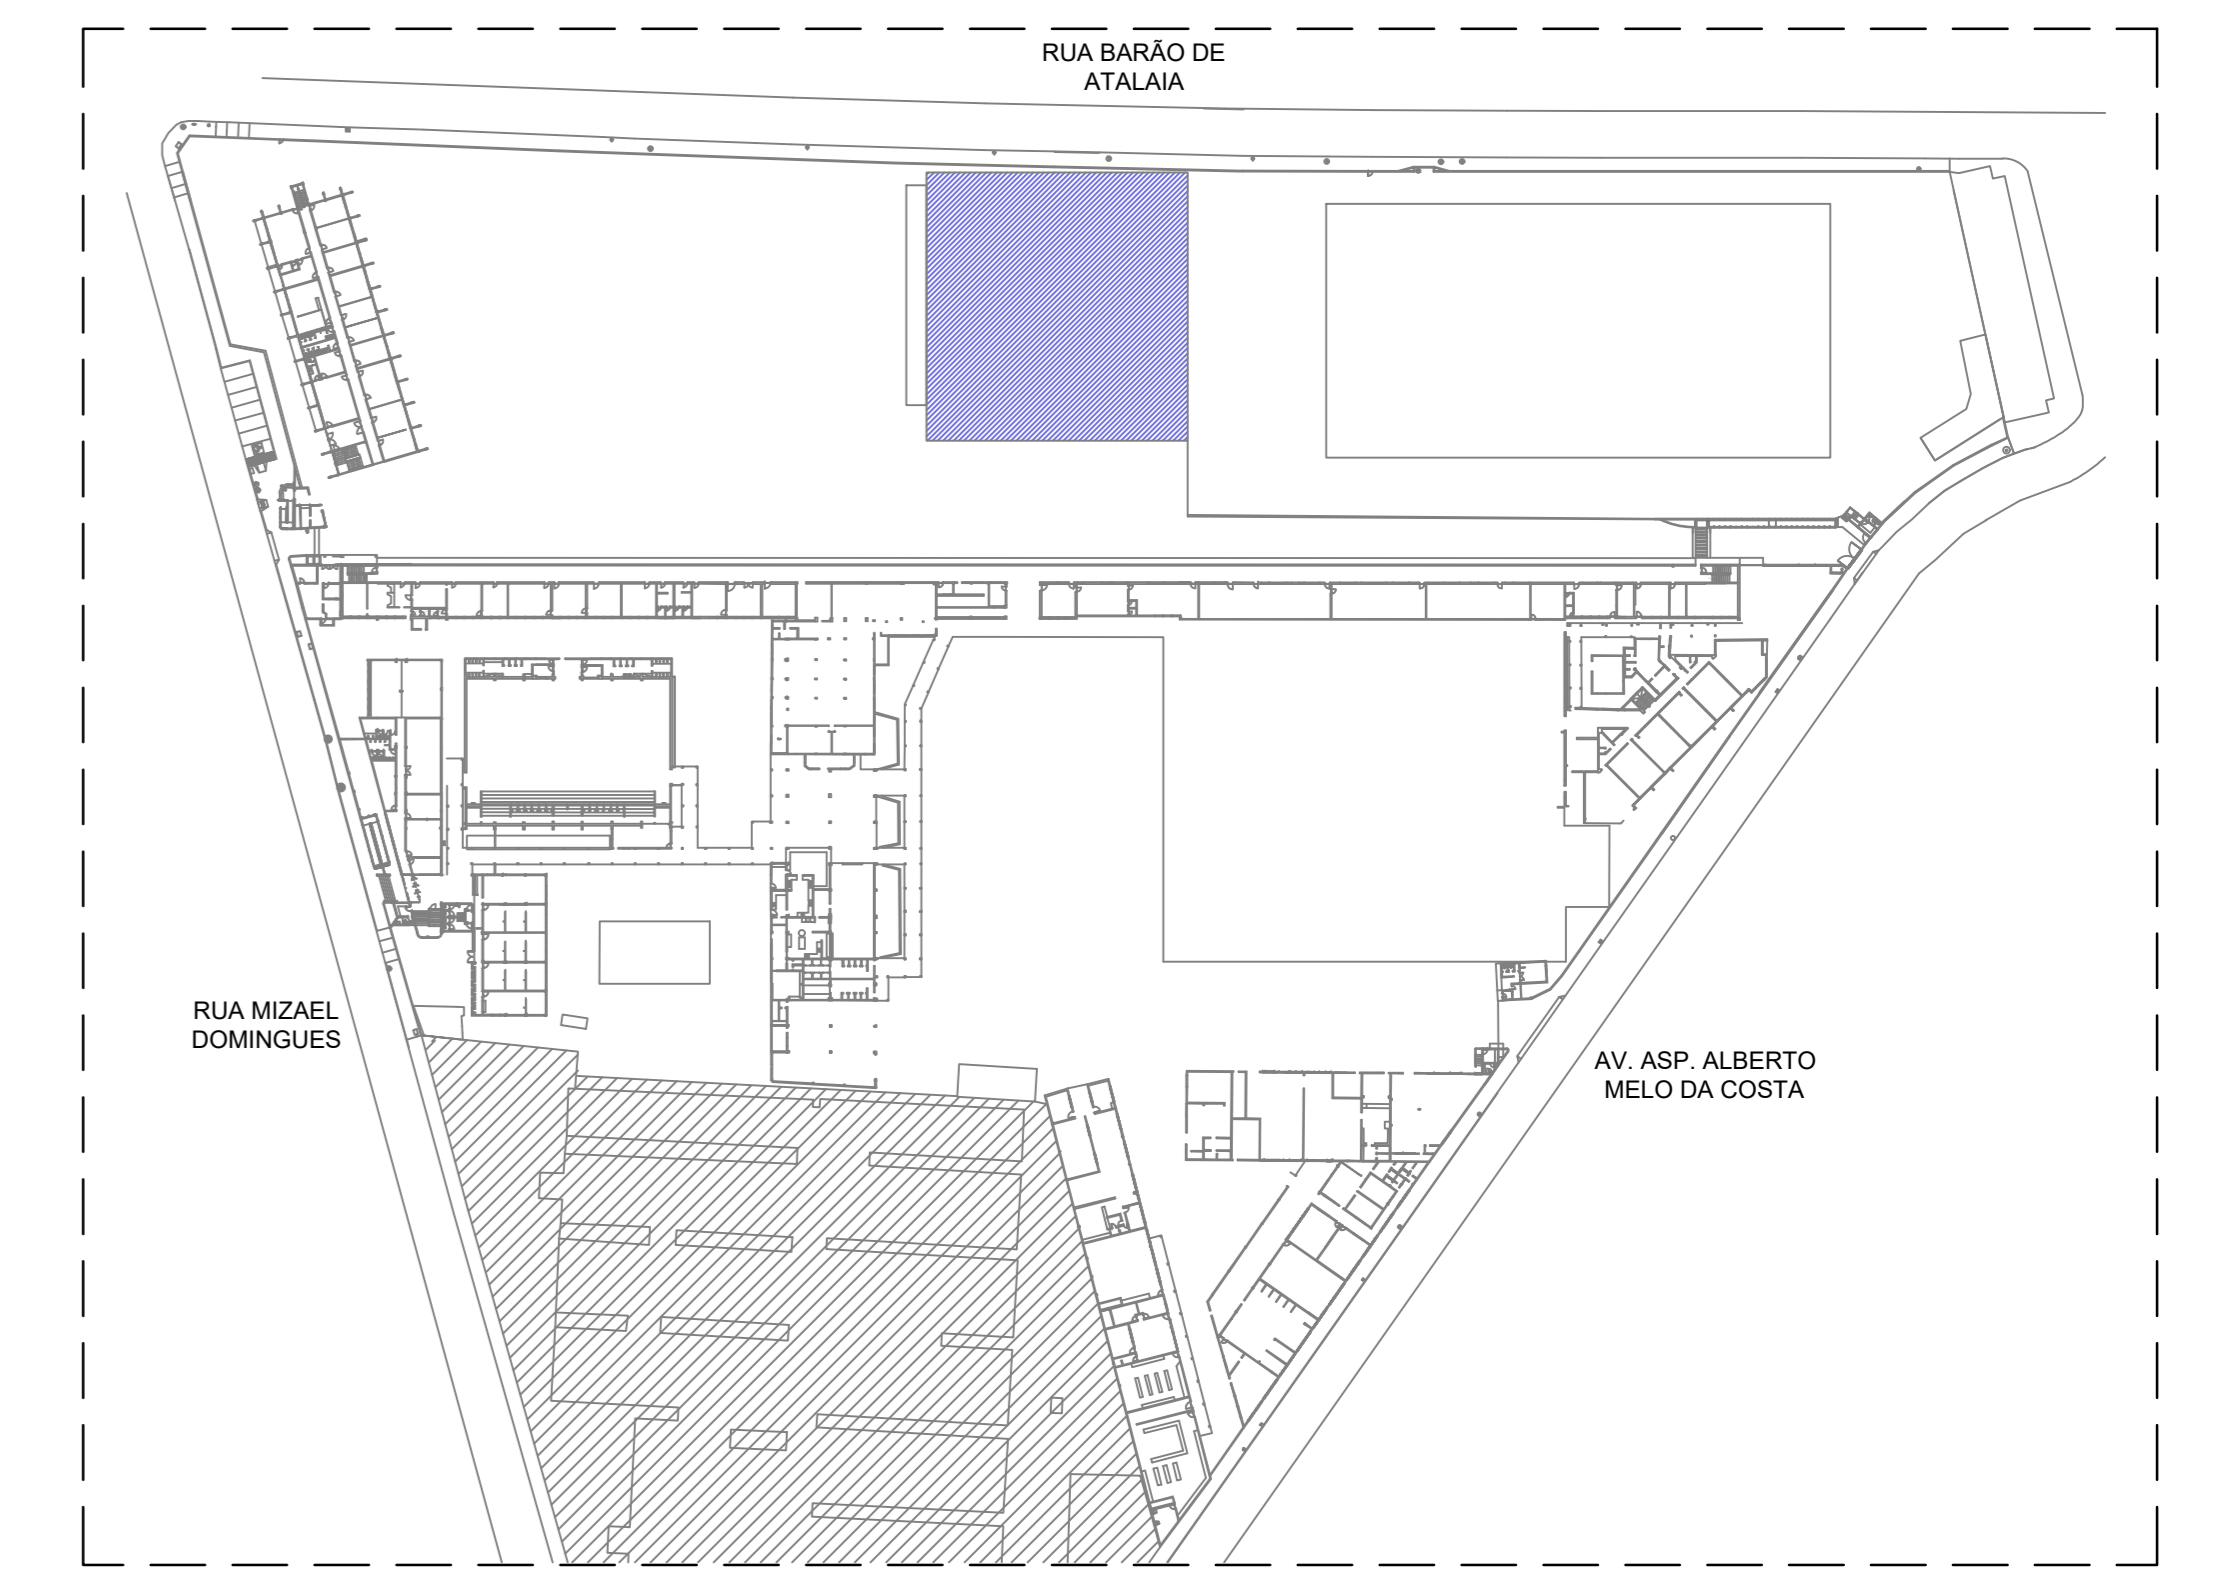


01 PLANTA DE SITUAÇÃO
ESC. - 1/1000

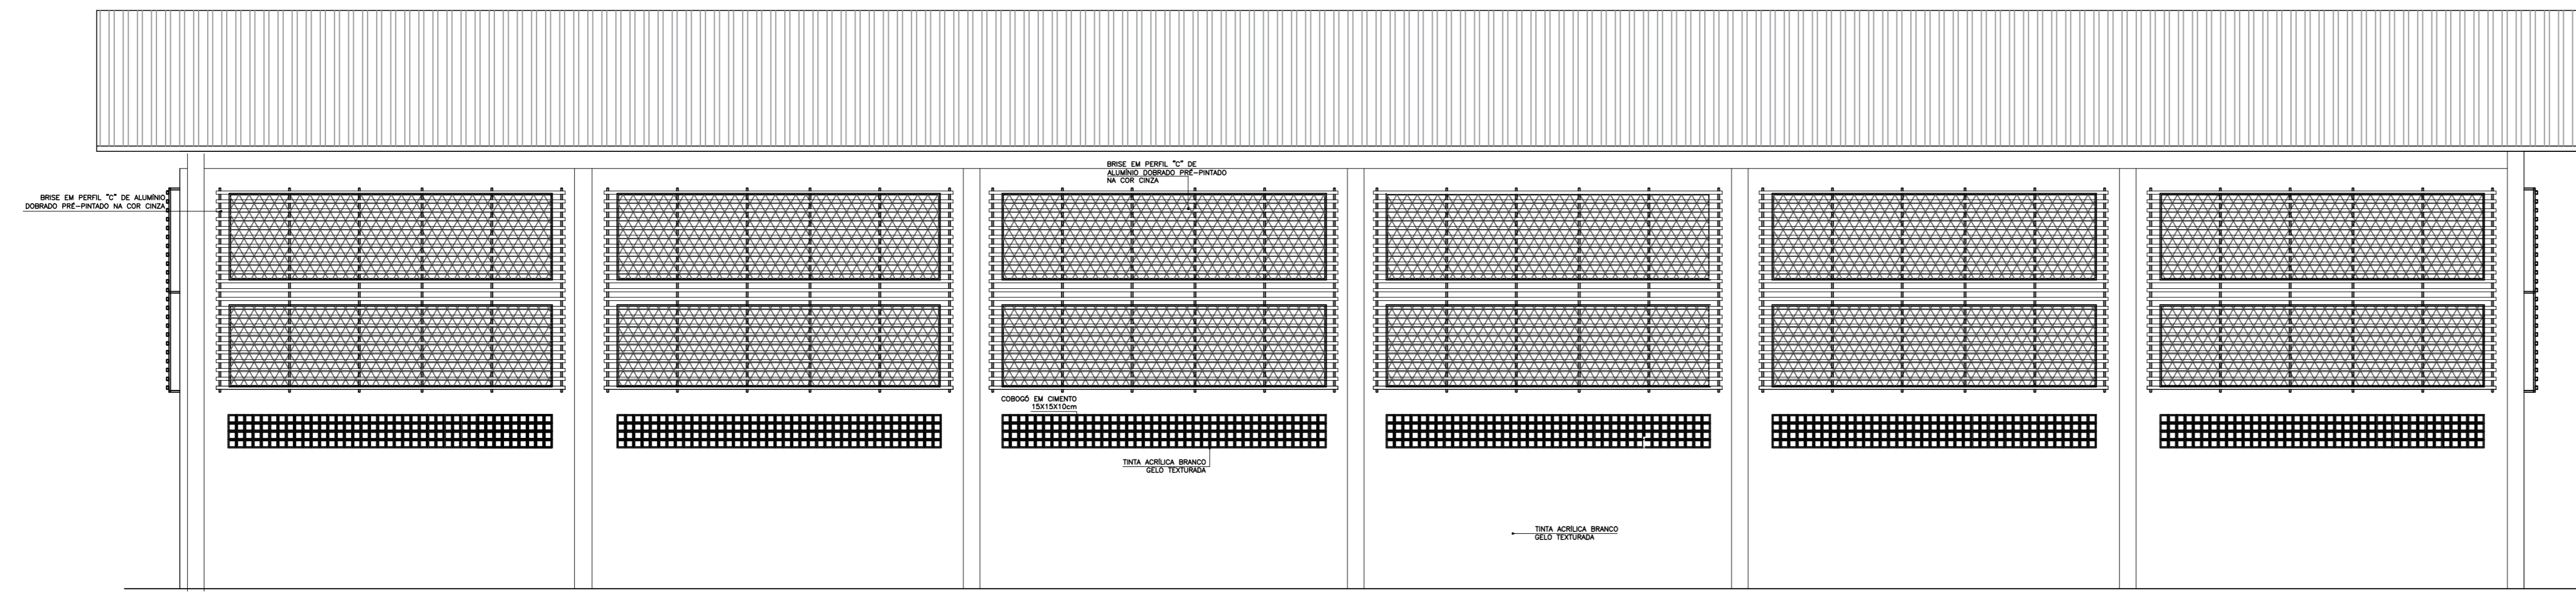

12 FACHADA NORDESTE
ESC. - 1/75

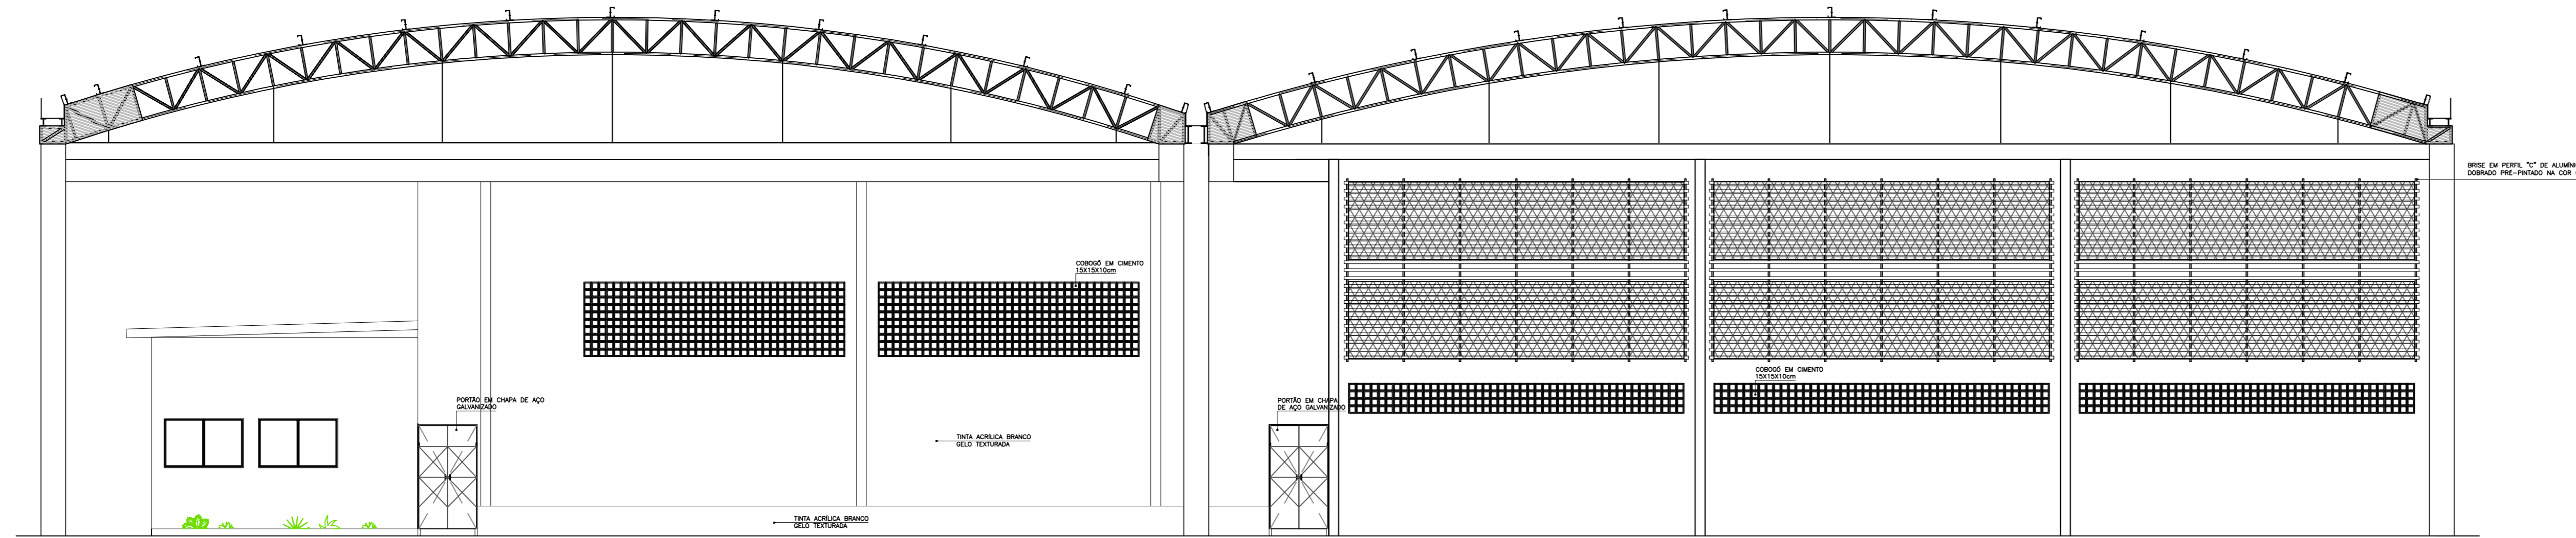

13 FACHADA SUDESTE
ESC. - 1/75

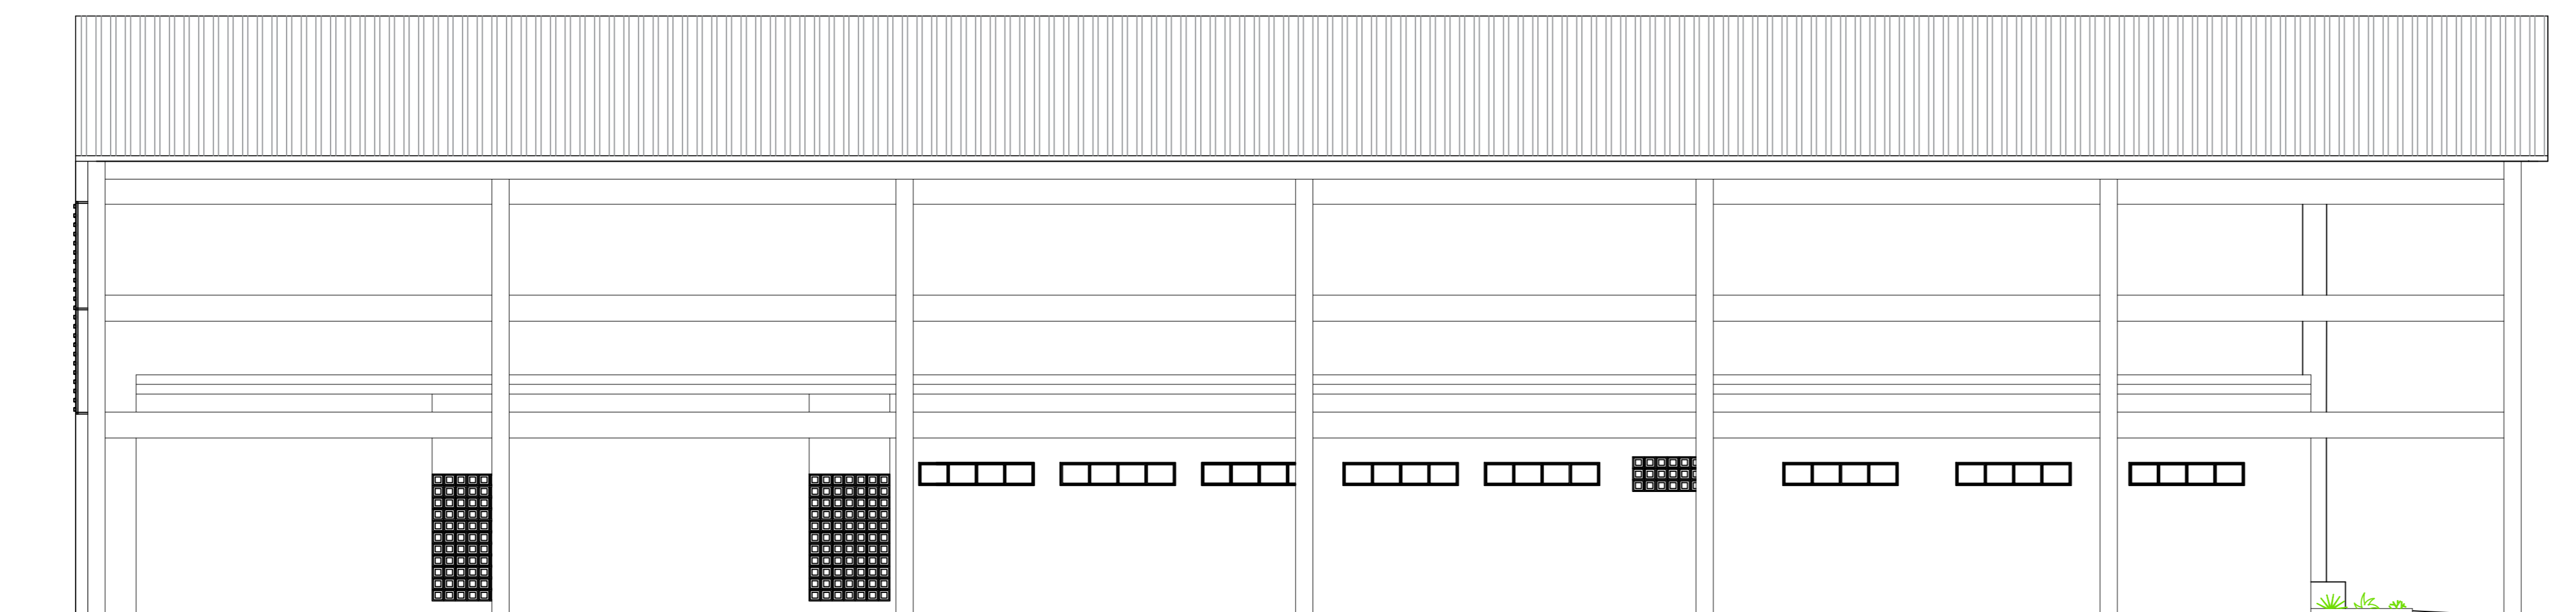

14 FACHADA NOROESTE
ESC. - 1/75

- MEDIDAS EM METRO
- CONFERIR MEDIDAS NO LOCAL

RESPONSÁVEL PELO PROJETO _____

APROVAÇÃO DO CAMPUS _____

RESPONSÁVEL PELA OBRA _____

REVISÃO	DESCRIPTIVO	DATA	RESPONSÁVEL

DADOS DO PROJETO:
ÁREA DE REFORMA: 1920,90m²

ENTIDADE: INSTITUTO FEDERAL DE EDUCAÇÃO, CIÊNCIA E TECNOLOGIA ALAGOAS

RUA ODILON VASCONCELOS, 103. JATUICA - MACEIO-ALAGOAS. CEP: 57036-660. FONE (DIX): (82) 3194-1199.

PROJETO: PROJETO DE REFORMA DO ESPAÇO MULTIVENTOS DO CAMPUS MACEIO	CONTEÚTO: FACHADAS	FOLHA: 07/08
PROJETO: PRD1	PROJETO: PROJETO DE REFORMA DO ESPAÇO MULTIVENTOS DO CAMPUS MACEIO	PROJETO: PROJETO DE REFORMA DO ESPAÇO MULTIVENTOS DO CAMPUS MACEIO
DIREÇÃO DE INFRAESTRUTURA E EXPANSÃO	DATA: MAR 2017	TIPO DE DESENHO: ARQUITETÔNICO
ENGENHEIRO DA OBRA: RUA MIZEL DOMINGUES, #75 CENTRO - MACEIO-AL.	ESCALA: INDICADA	
PROJETADEIRA: ANO. LAISSA CARREIRO		