




15 FACHADA NOROESTE
ESC. - 1/75

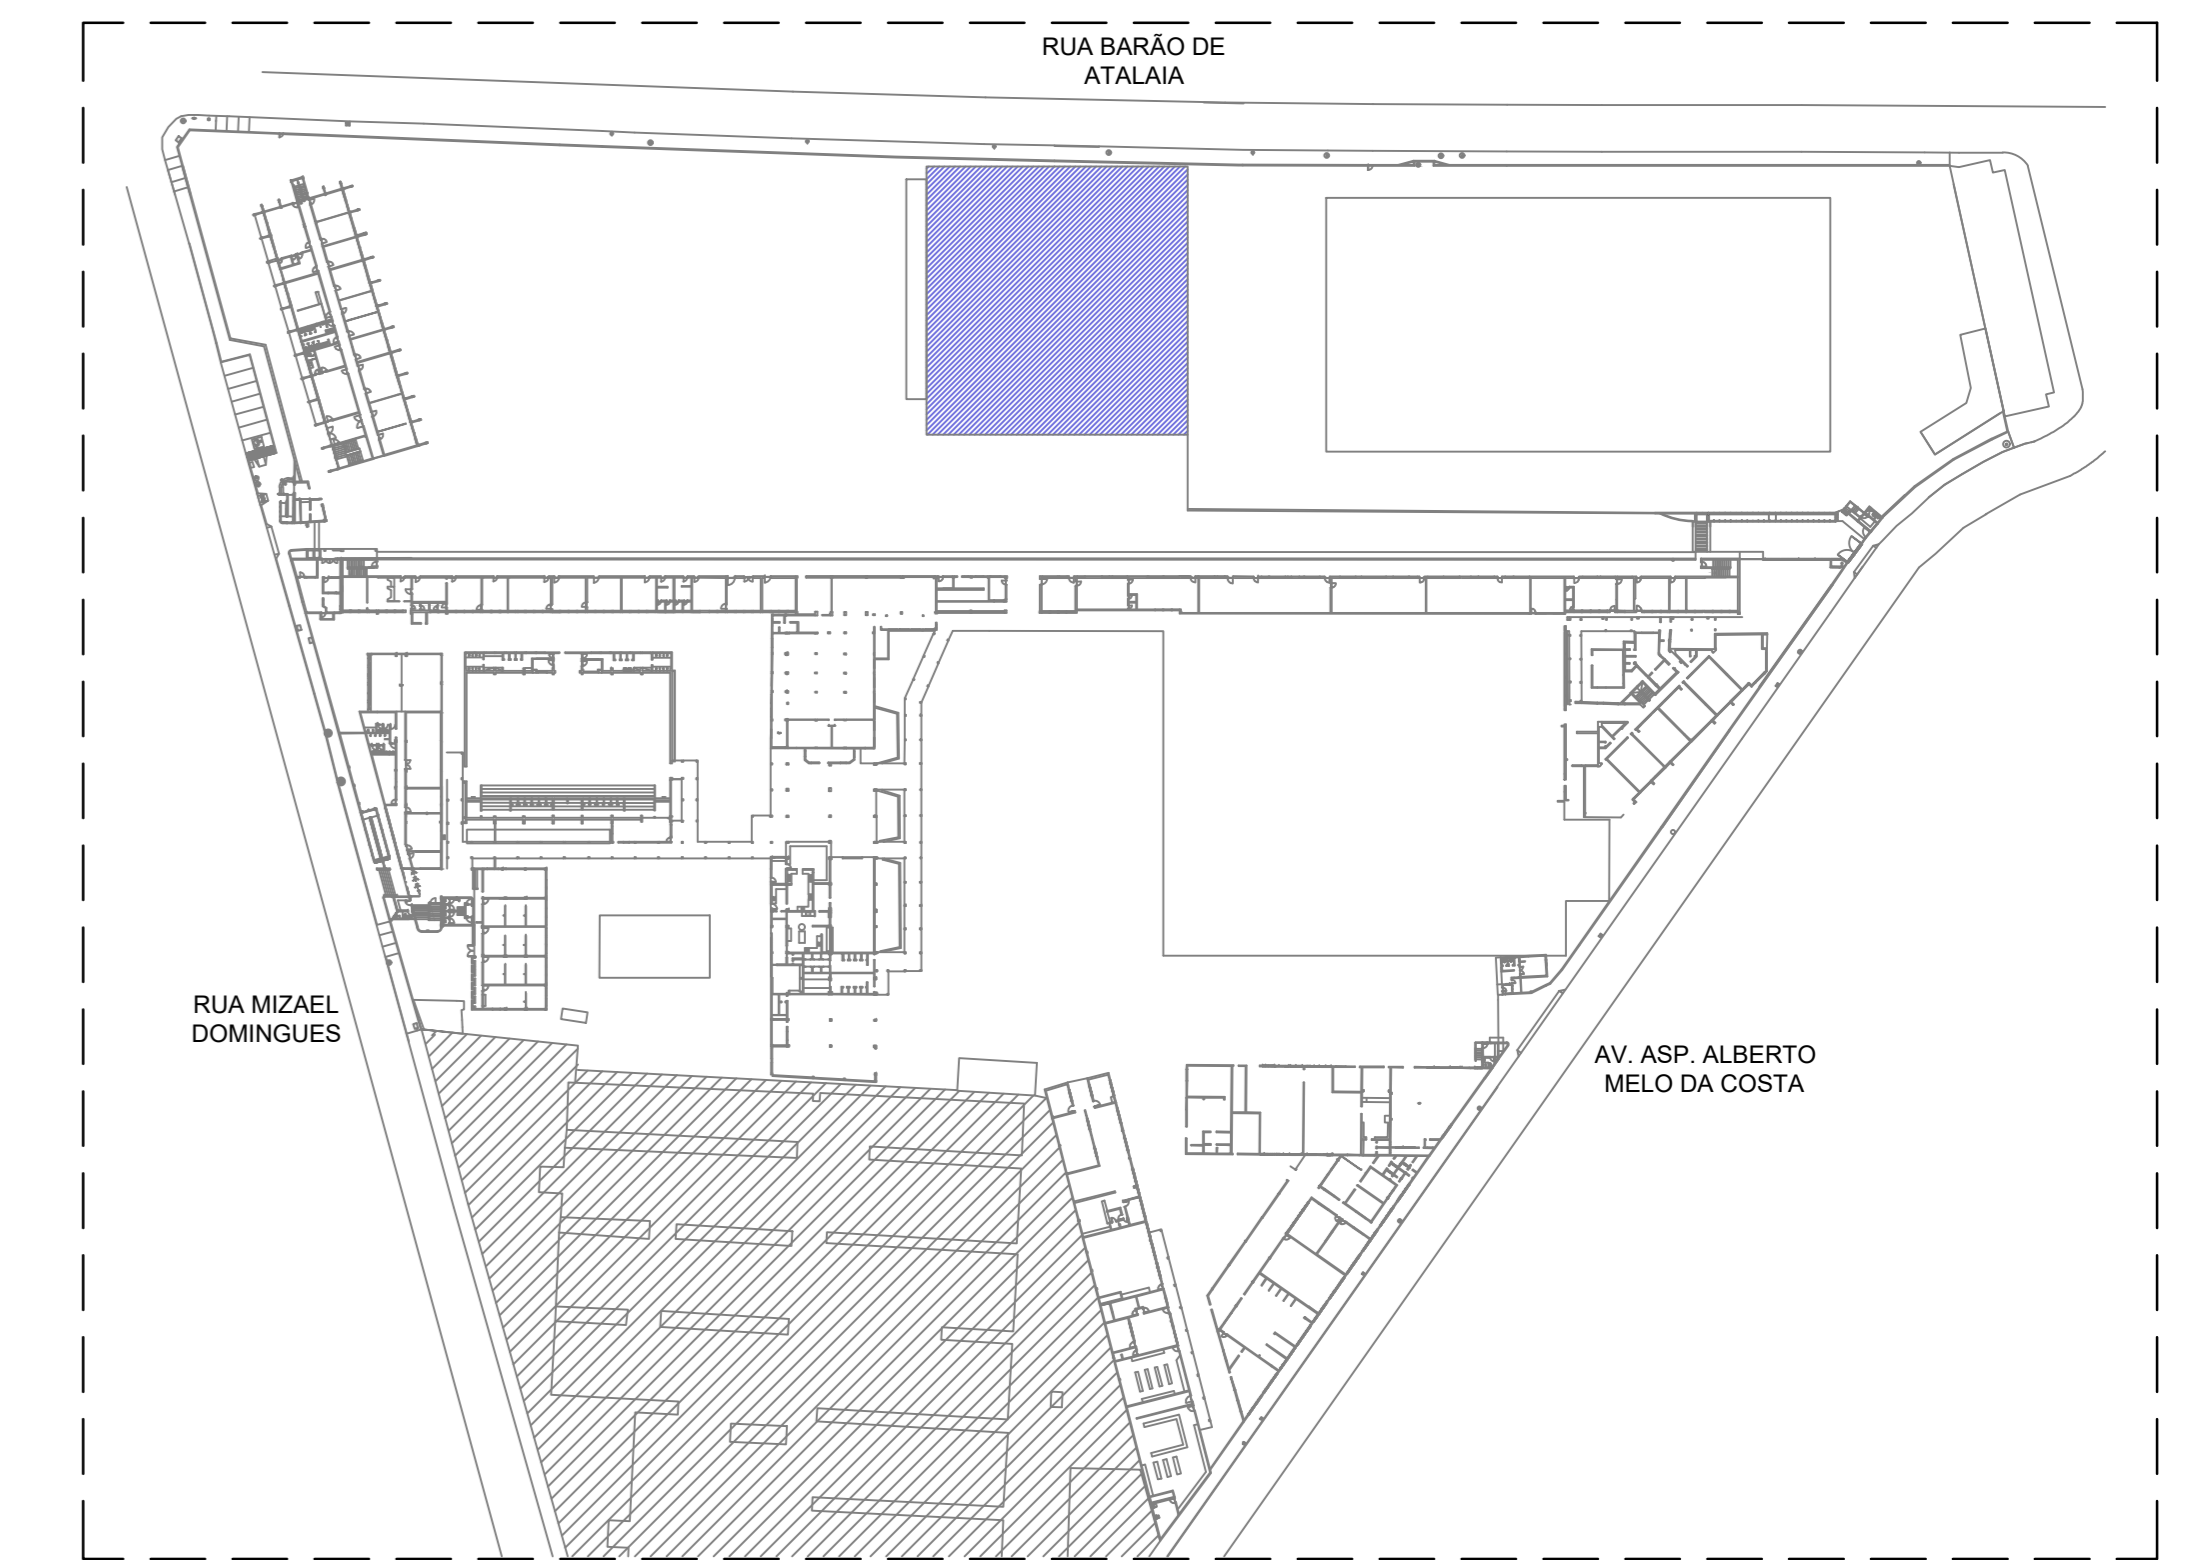

01 PLANTA DE SITUAÇÃO
ESC. - 1/1000

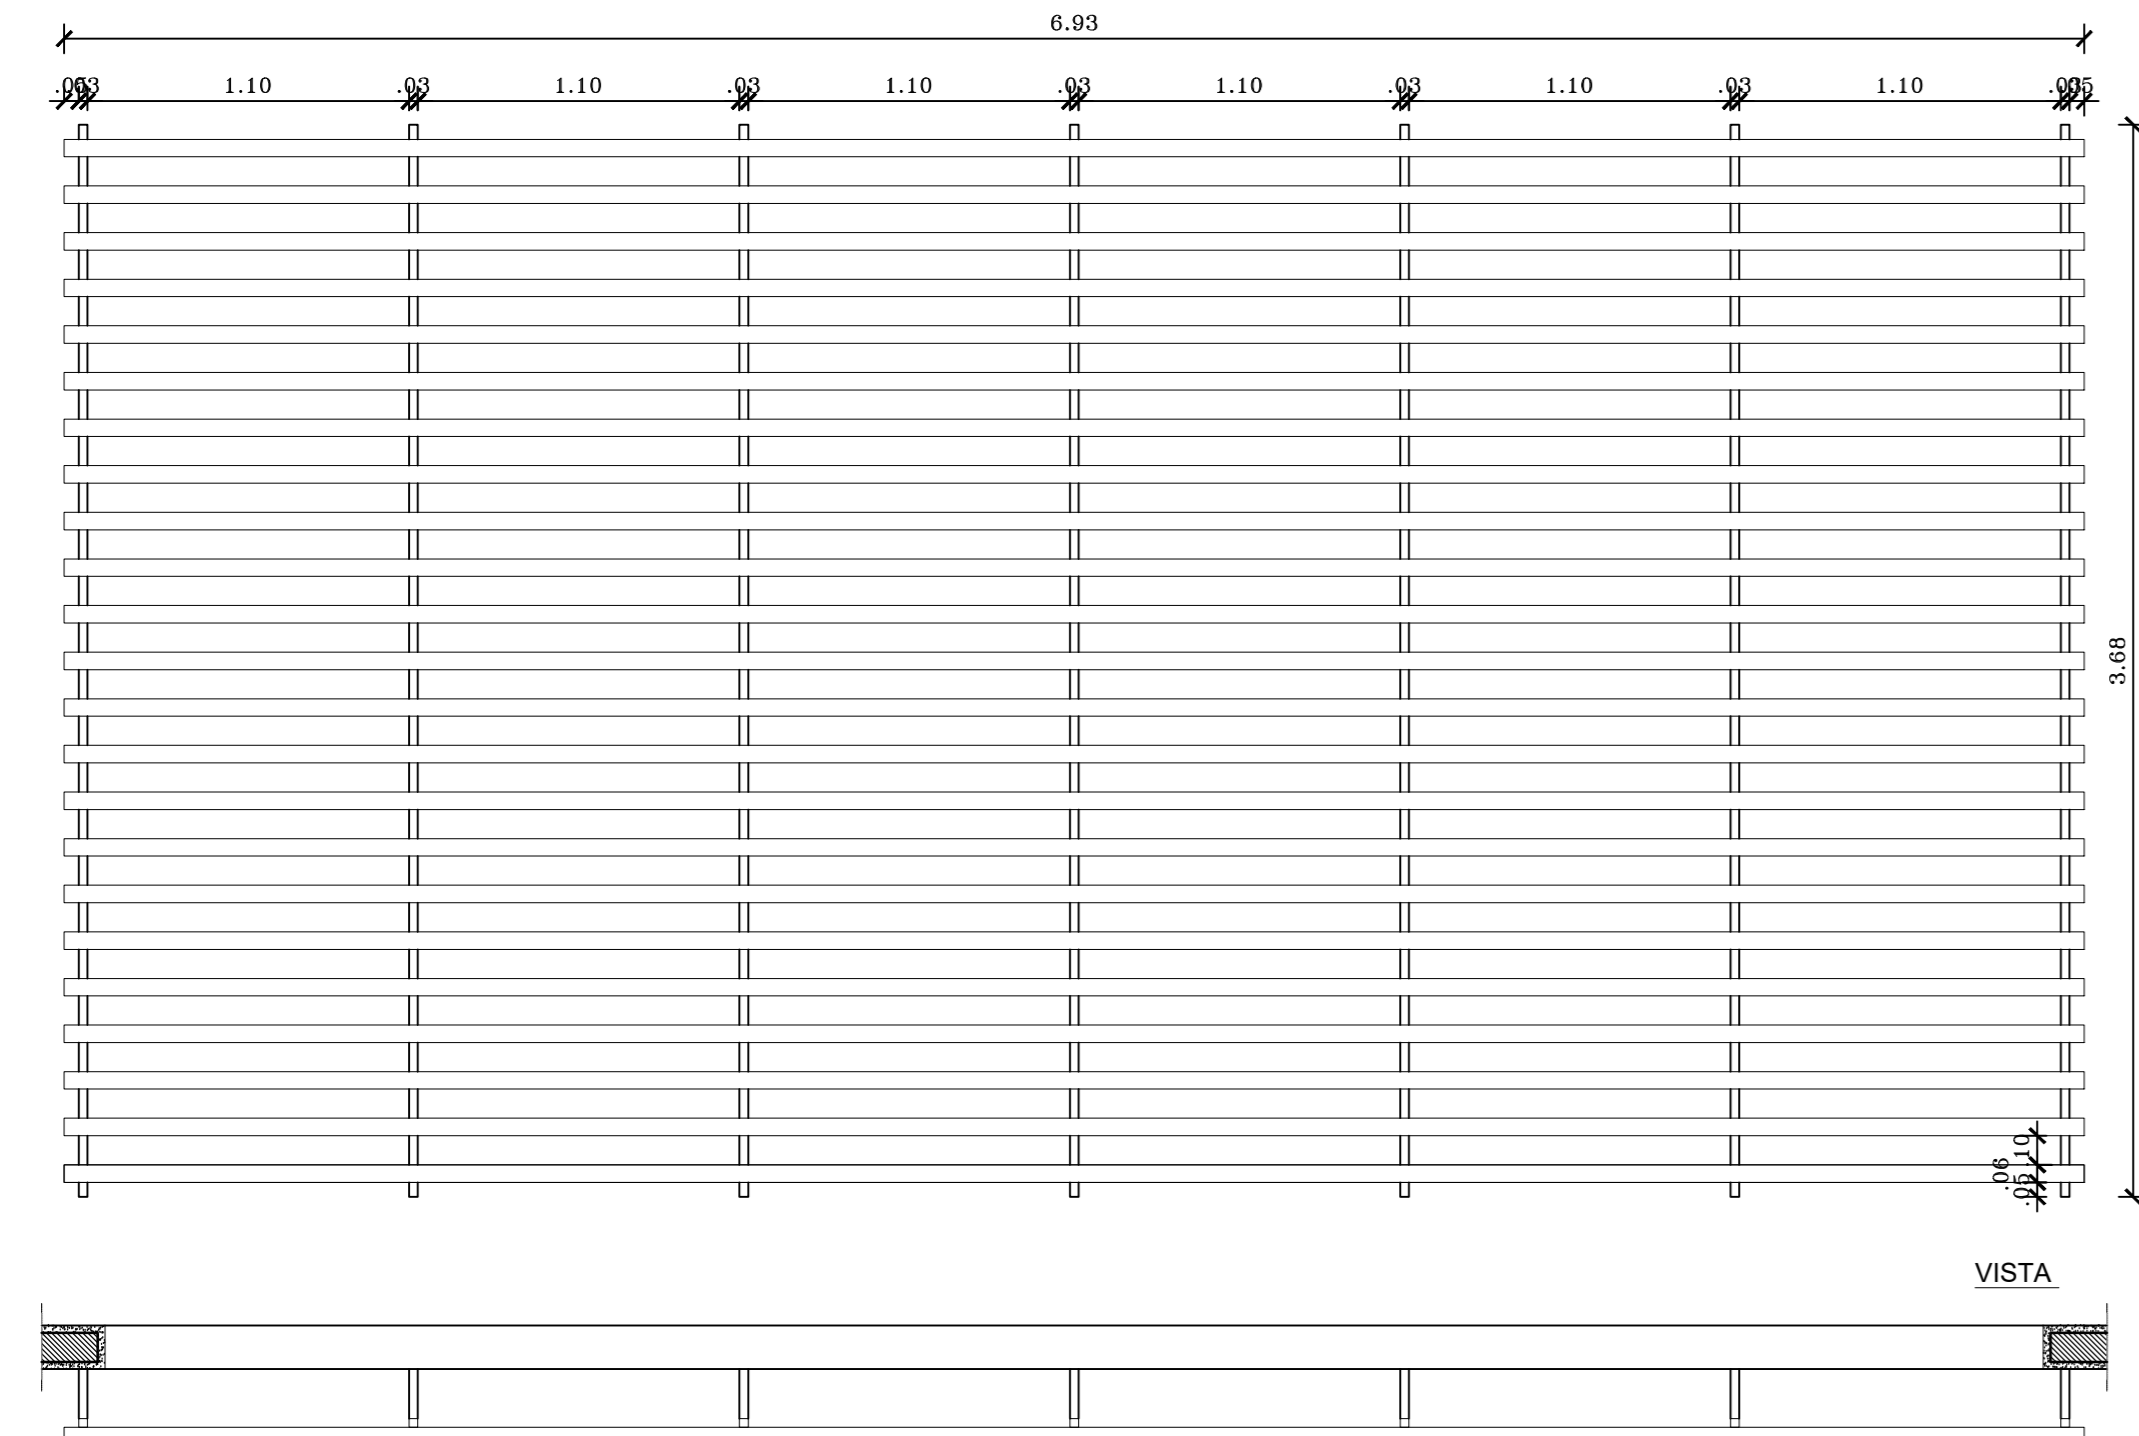


04 BRISE BR02
ESC. - 1/25

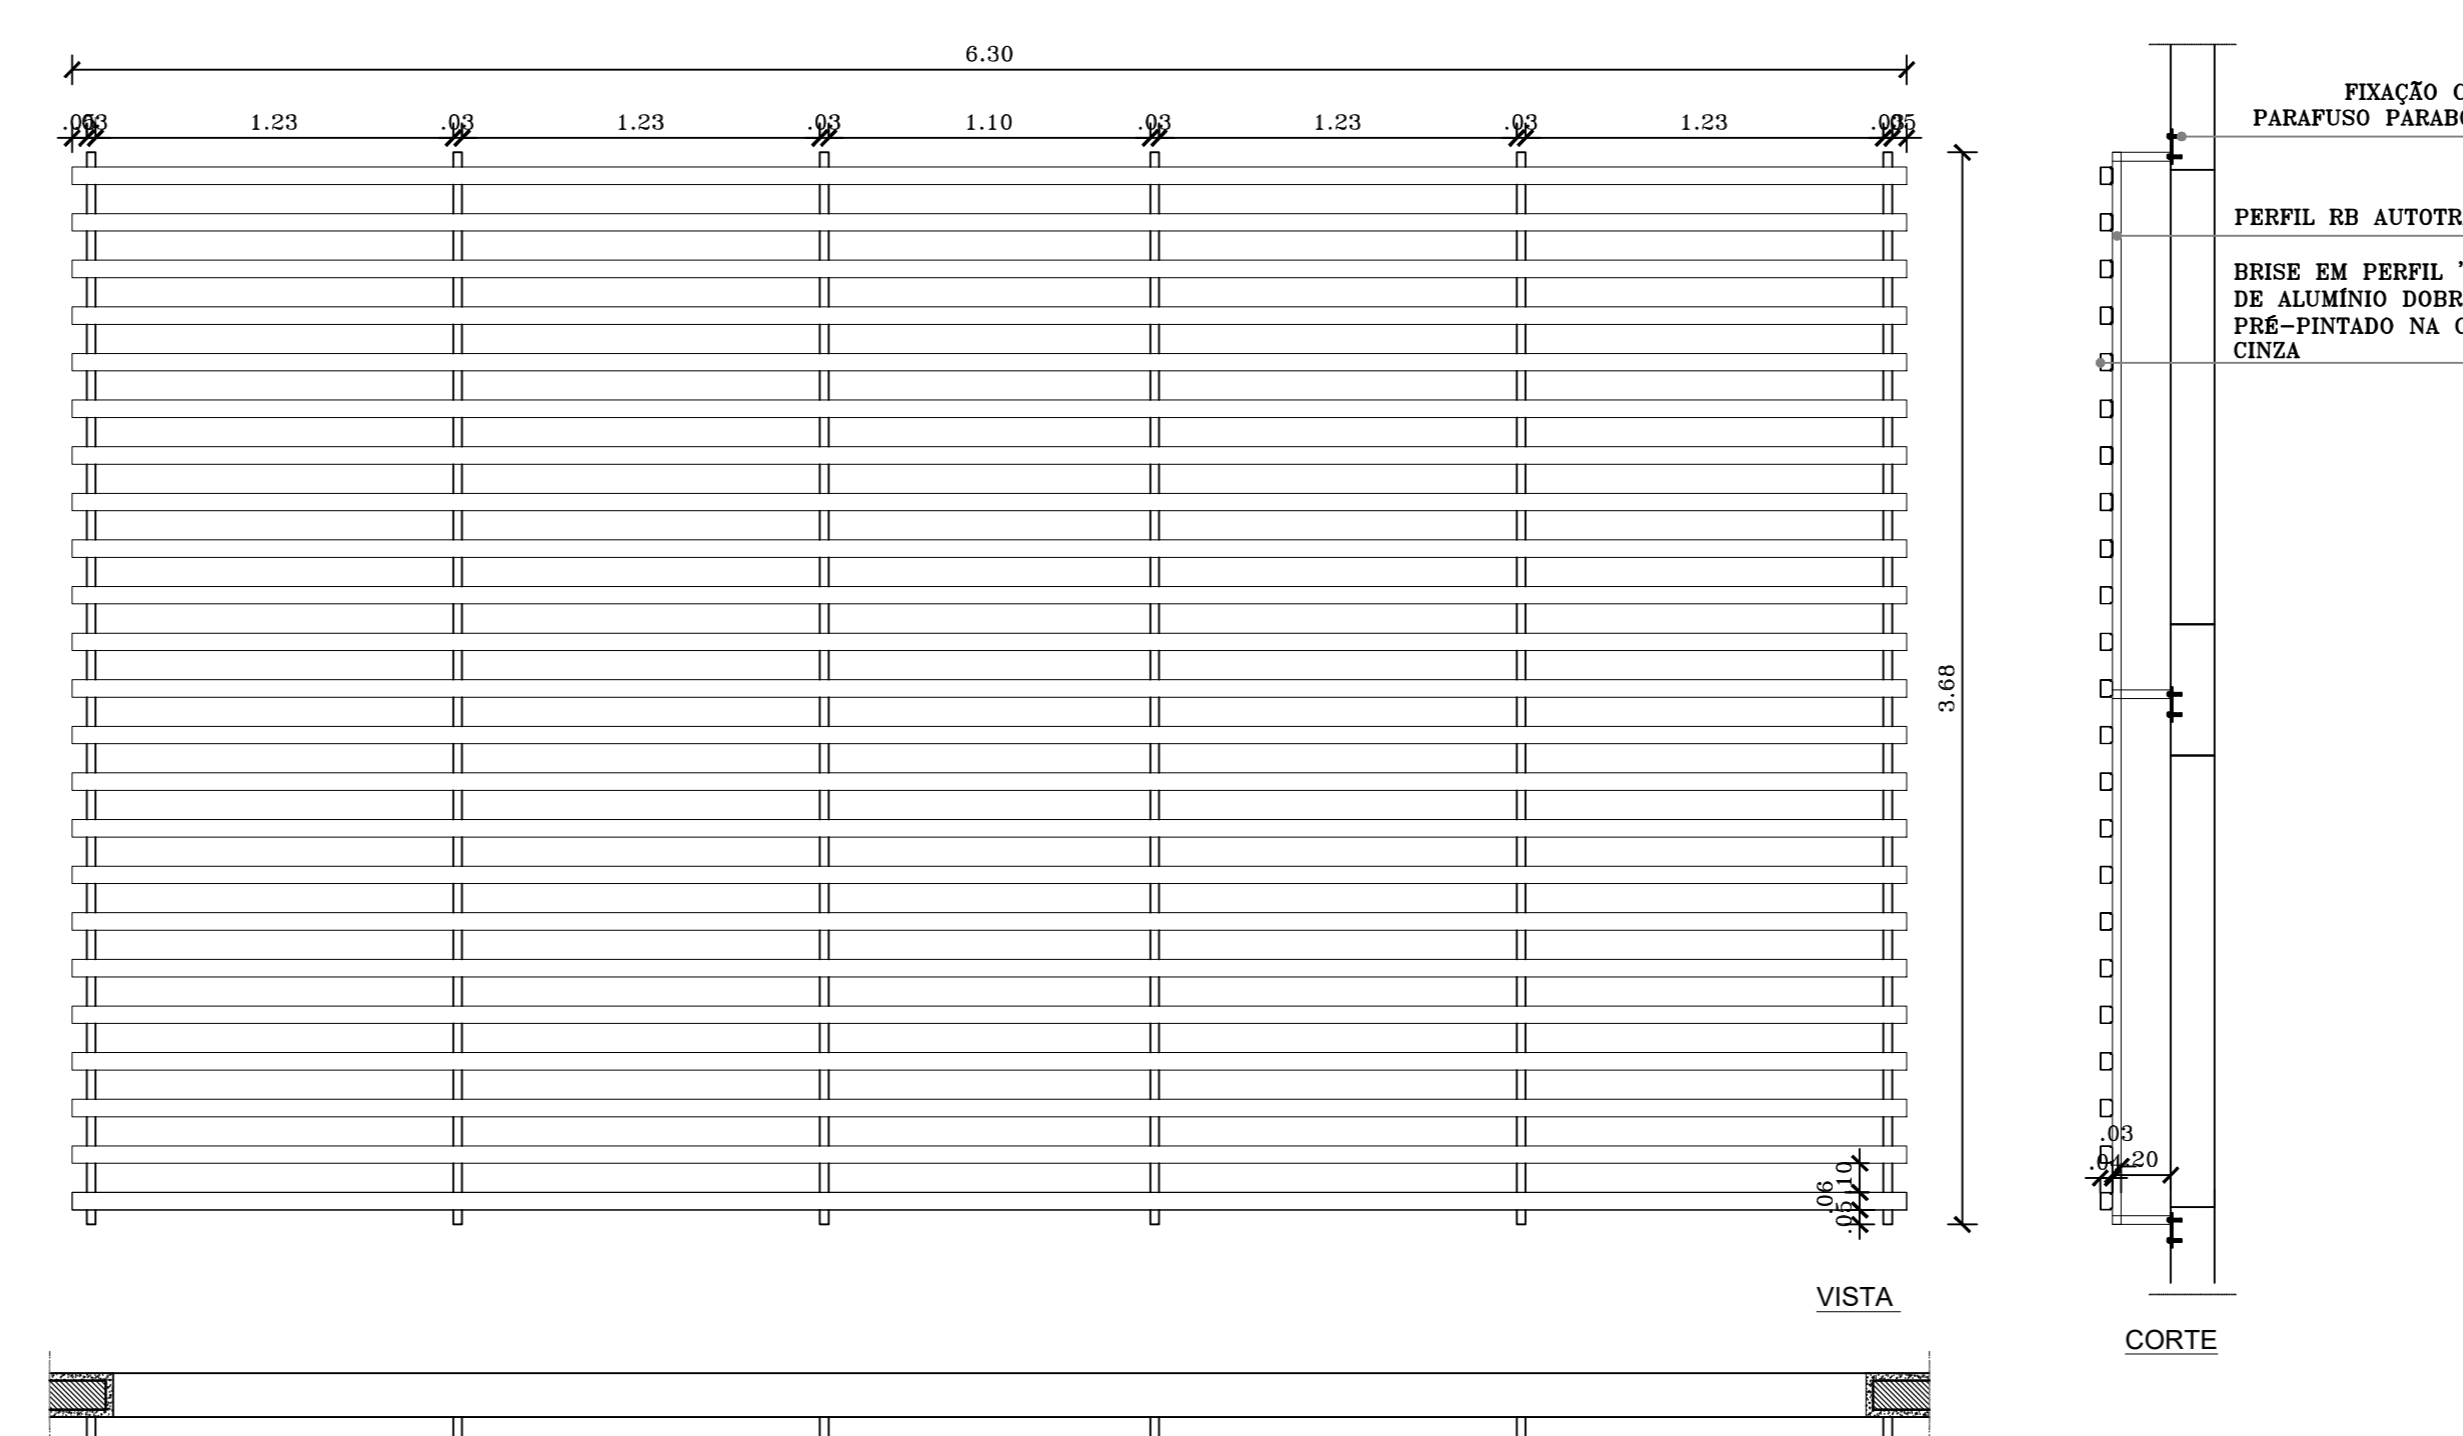


03 BRISE BR01
ESC. - 1/25

QUADRO DE ESQUADRIAS						
CÓDIGO	LARG (m)	ALT (m)	PEIT (m)	QUANT (und)	TIPO	DESCRIÇÃO
PORTAS						
PF01	2,00	2,10	-	02	ABRIR	PORTÃO EM CHAPA DE AÇO GALVANIZ. Nº16 C/ PINT. ESMALTE SINTÉTICO COR CINZA, PUXADOR HORIZ. E FECHADURA.
P01	2,00	2,10	-	02	ABRIR	PORTA EM MADEIRA MACIÇA REV. EM AÇO GALVANIZ. P60 - ABERT. P/O EXTERIOR, C/ BARRAS ANTI-FANCO NO INTERIOR.
PR01	0,80	2,10	-	01	ABRIR	A PORTA JÁ EXISTENTE NO LOCAL, QUE DEVERÁ APENAS SER RELOCADA, CONFORME PLANTA DE CONSTRUIR E DEMOLIR.
ELEMENTOS VAZADOS						
CO01	5,25	1,50	3,30	04	FIXO	COBOGÓ EM CIMENTO 15x15x10cm - CONFECCIONADO EM MESA VIBRATÓRIA
CO02	6,75	0,60	2,24	12	FIXO	
CO03	5,85	0,60	2,24	12	FIXO	BRISE EM PERFIL "C" DE ALUMÍNIO DOBRADO PRÉ-PINTADO NA COR CINZA
BR01	6,30	3,68	3,29	06	FIXO	
BR02	6,93	3,68	3,29	06	FIXO	

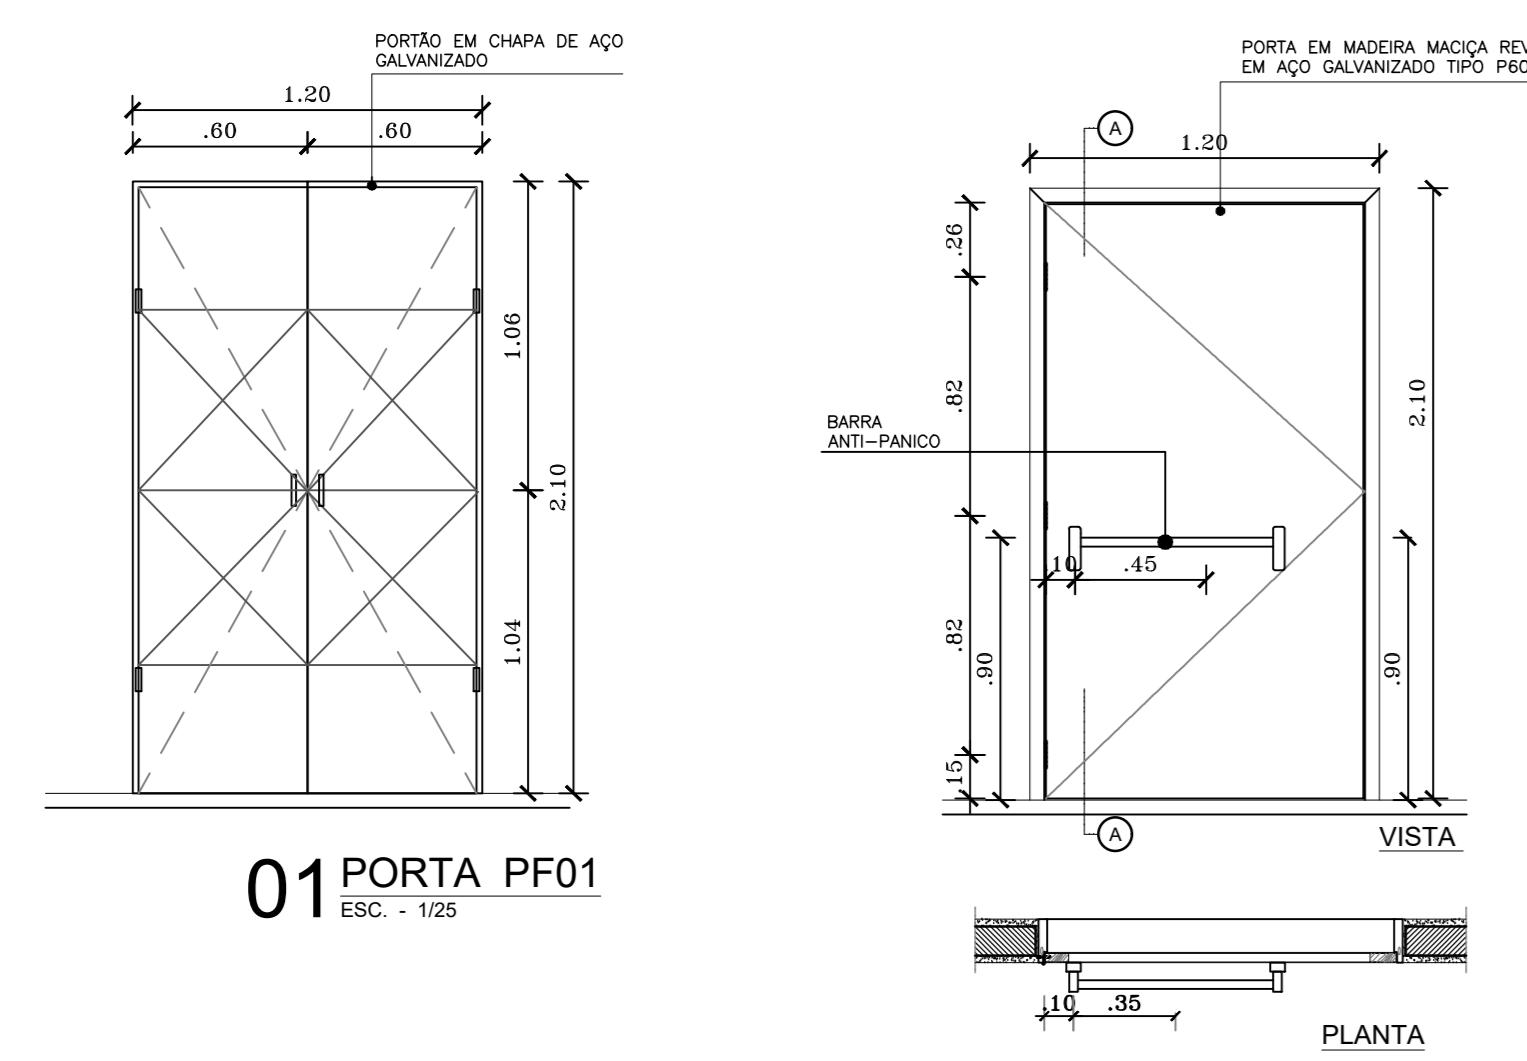


01 PORTA PF01
ESC. - 1/25


02 PORTA P01
ESC. - 1/25

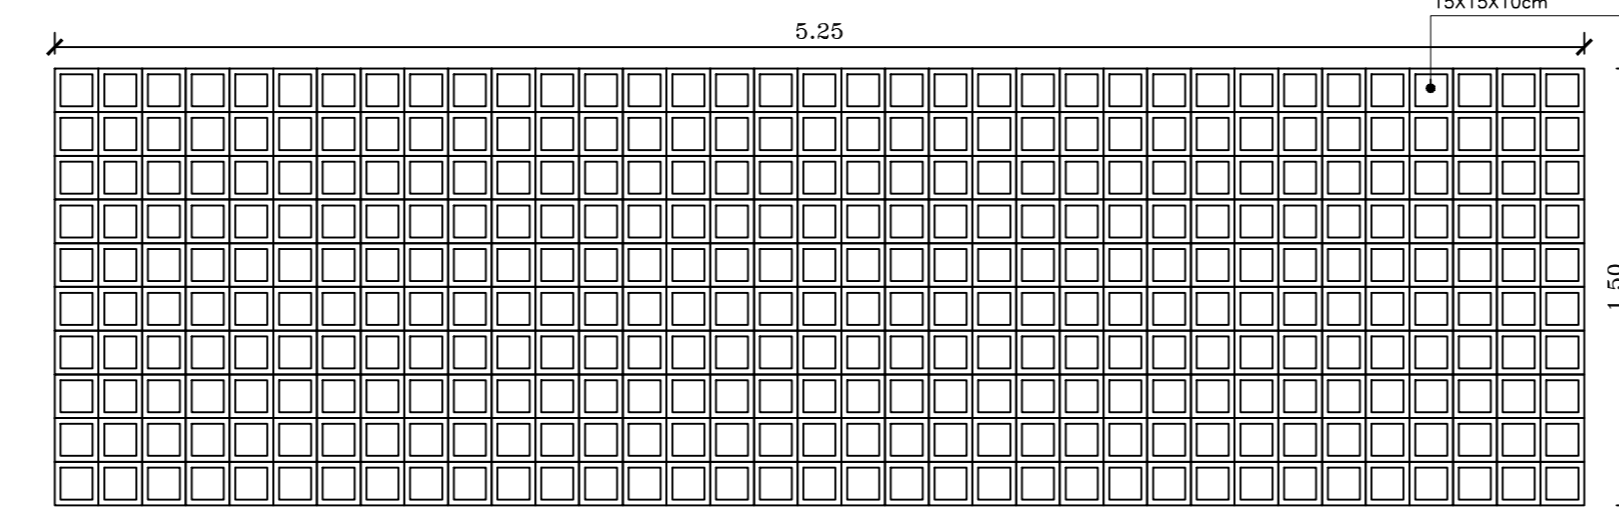


05 COBOGÓ CO01
ESC. - 1/25

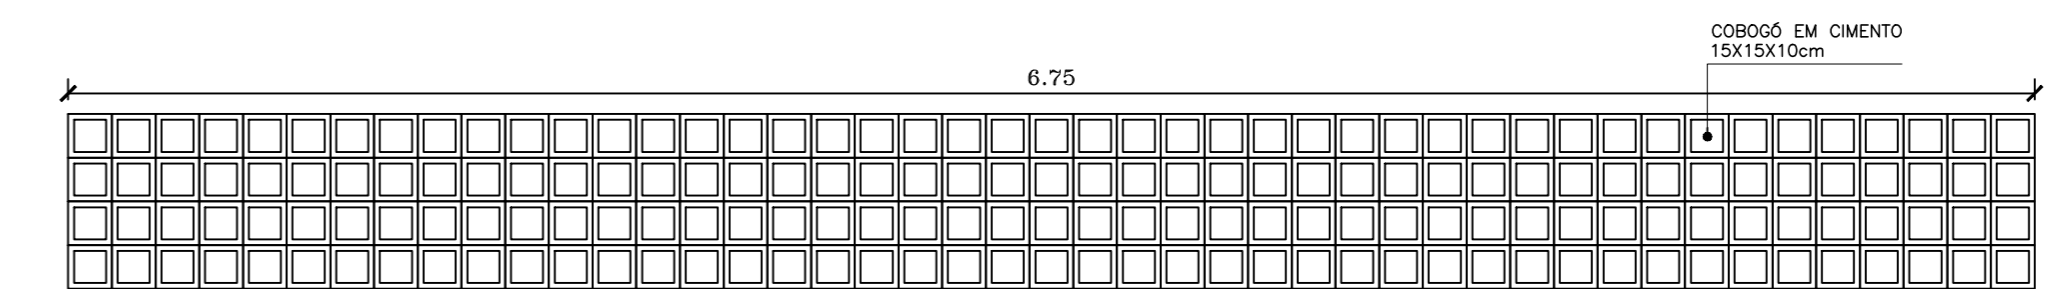


06 COBOGÓ CO02
ESC. - 1/25

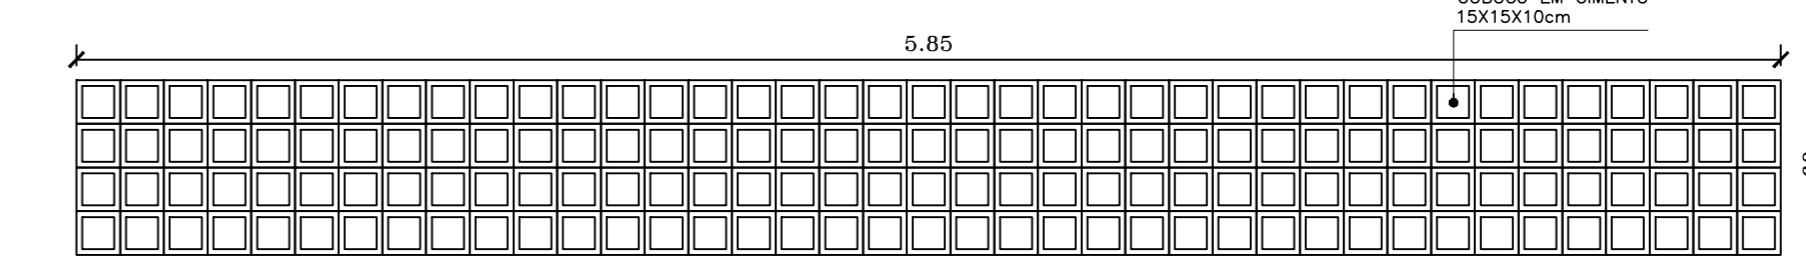

07 COBOGÓ CO03
ESC. - 1/25

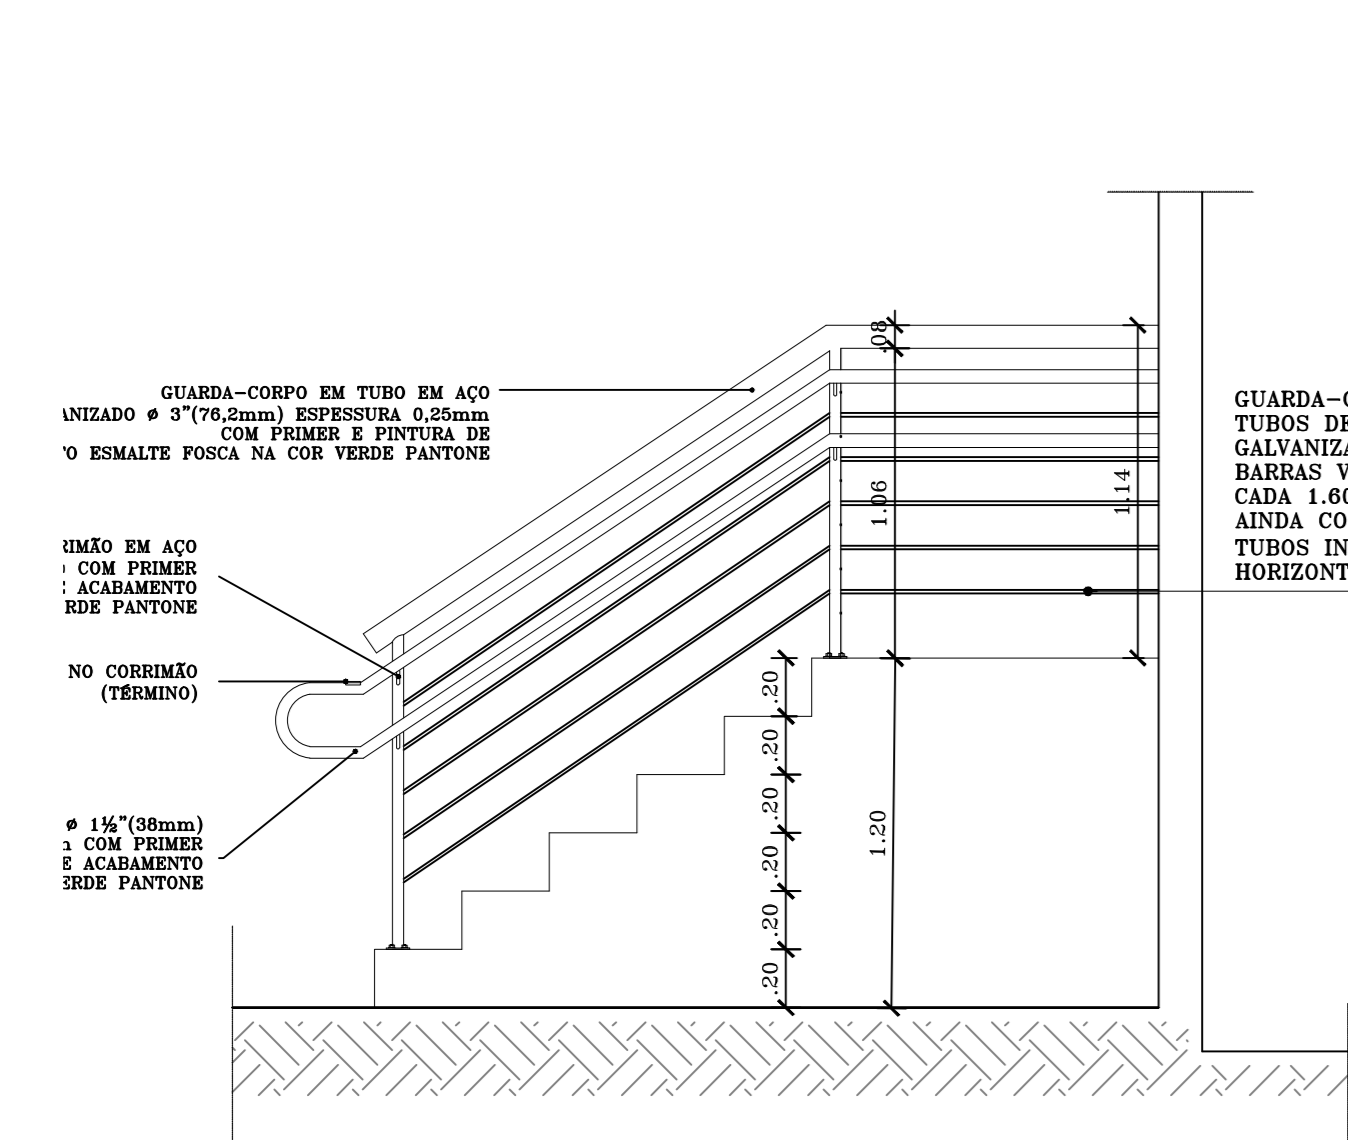

01 DETALHE GUARDA-CORPO ARQUIBANCADA
ESC. - 1/25

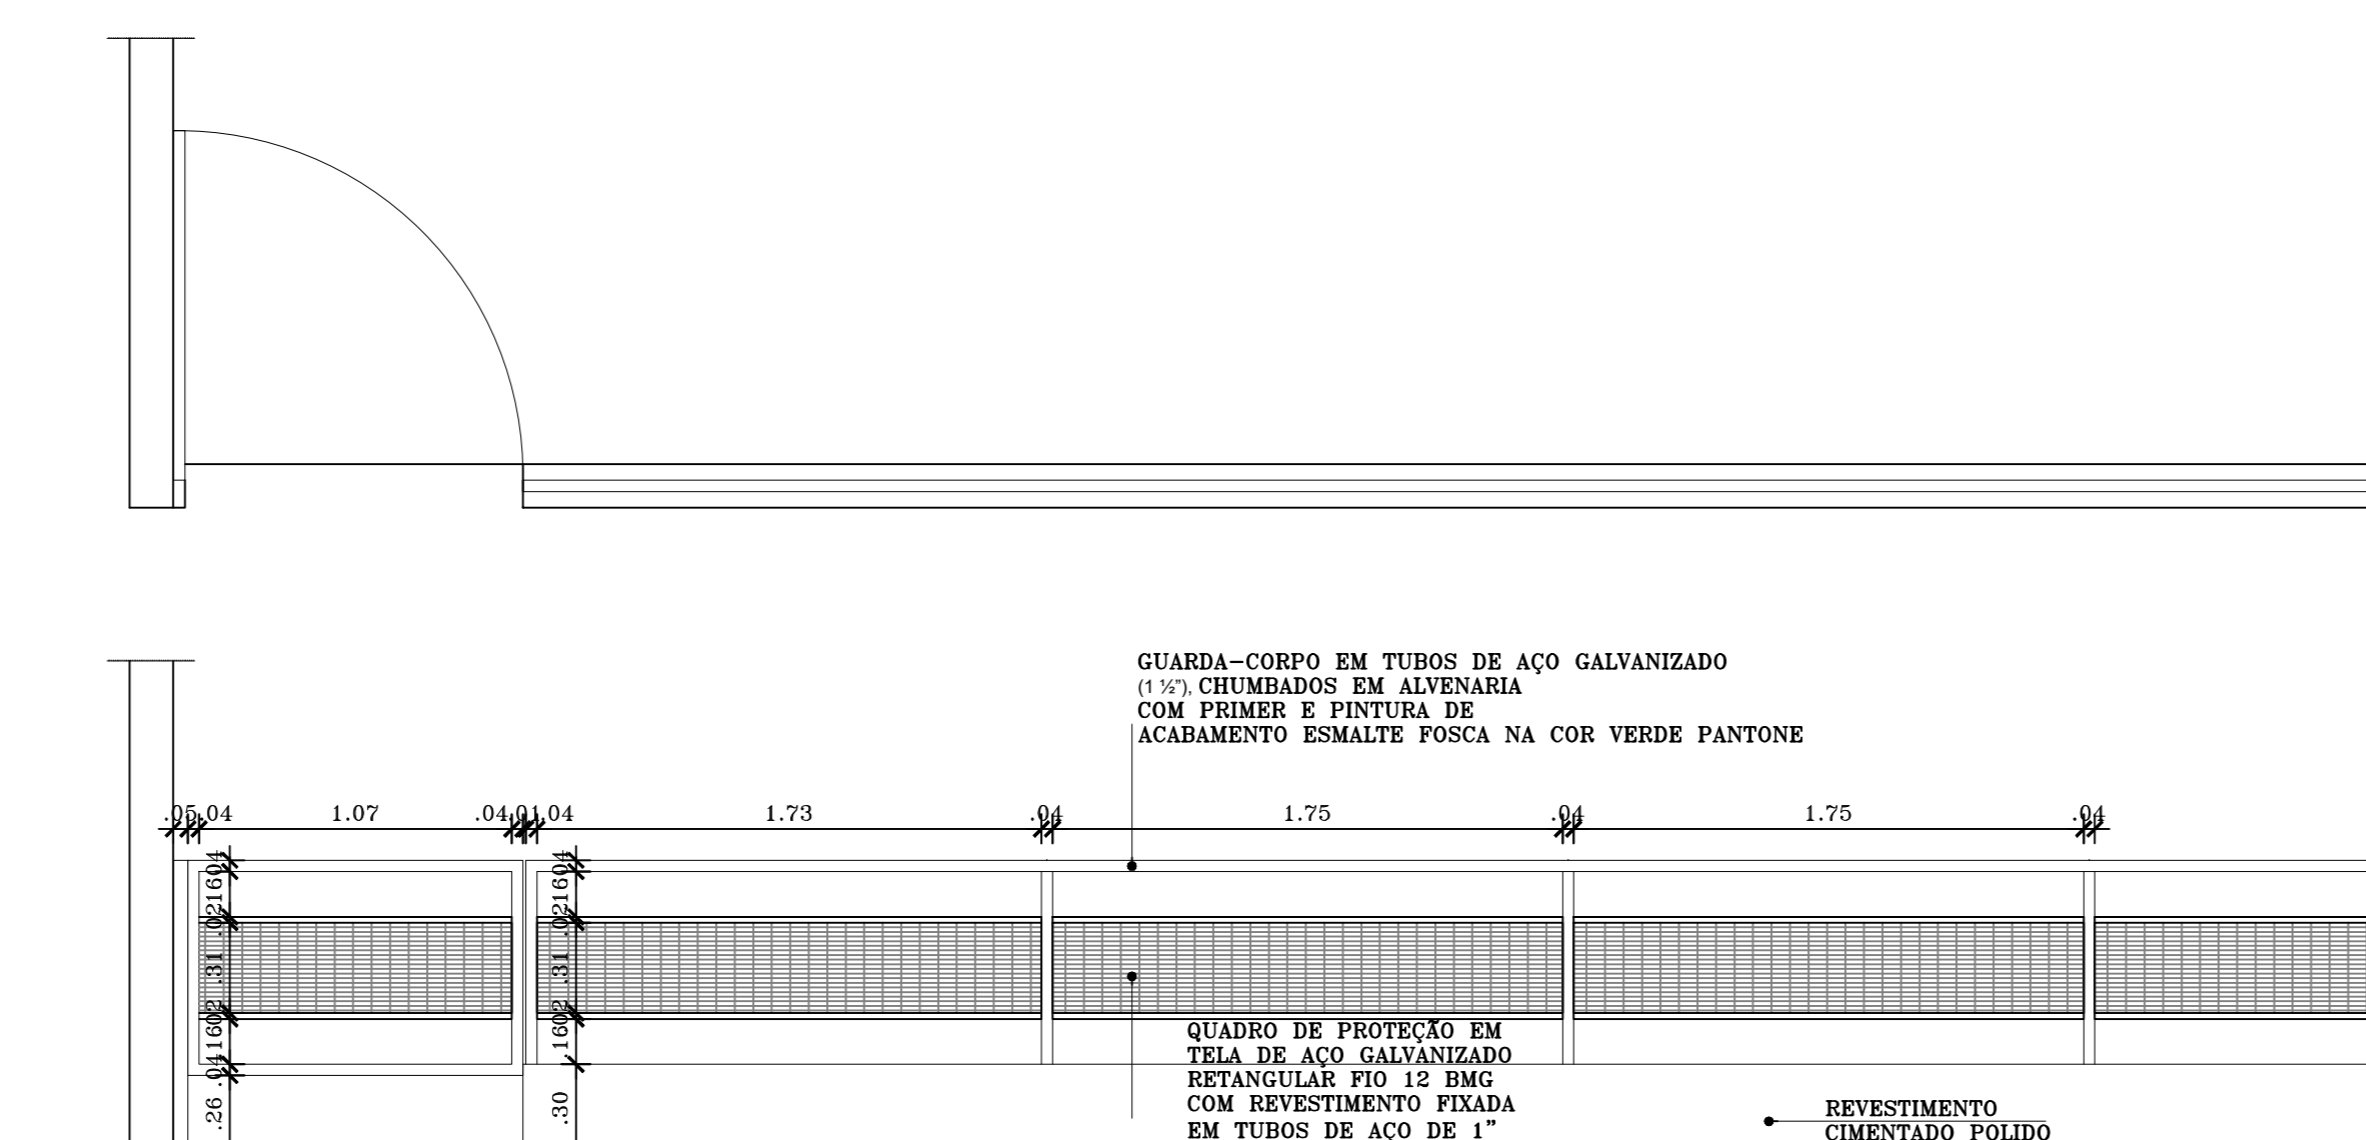

02 DETALHE GUARDA-CORPO GINÁSIO
ESC. - 1/25

- MEDIDAS EM METRO - CONFERIR MEDIDAS NO LOCAL			
RESPONSÁVEL PELO PROJETO	_____		
APROVAÇÃO DO CAMPUS	_____		
RESPONSÁVEL PELA OBRA	_____		
REVISÃO	DESCRIÇÃO	DATA	RESPONSÁVEL
DADOS DO PROJETO: 1920.90m²			
ENTIDADE: INSTITUTO FEDERAL DE EDUCAÇÃO, CIÊNCIA E TECNOLOGIA			
ALAGOAS			
RUA ODILON VASCONCELOS, 103, JATUICA - MACEIO-ALAGOAS. CEP-57036-660. FONE (DIE): (82) 3194-1159.			
PROJETO: PRDI	PROJETO: PROJETO DE REFORMA DO ESPAÇO MULTIVENTOS DO CAMPUS MACEIO	FOLHA	
DIREÇÃO DE INFRAESTRUTURA E EXPANSÃO	CONTEÚTO: FACHADA E DETALHES	08/08	
DIEIX	DIEIX	TIPO DE DESENHO: ARQUITETÔNICO	
DESENHO DA OBRA: RUA MIZUEL DOMINGUES, #75 CENTRO - MACEIO-AL.	DATA: MAR/2017	ESCALA: ESCALA	INDICADA
PROJETO: DESENHISTA: ANO. LARISSA CARREIRO	INDICADA		