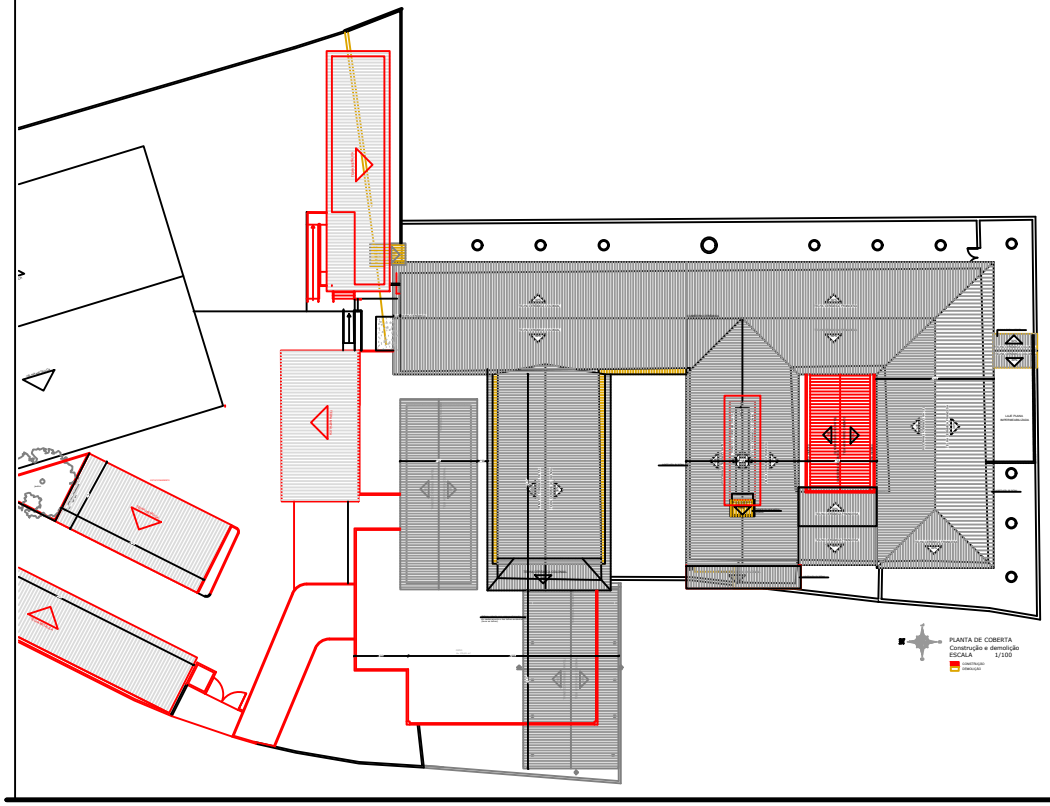

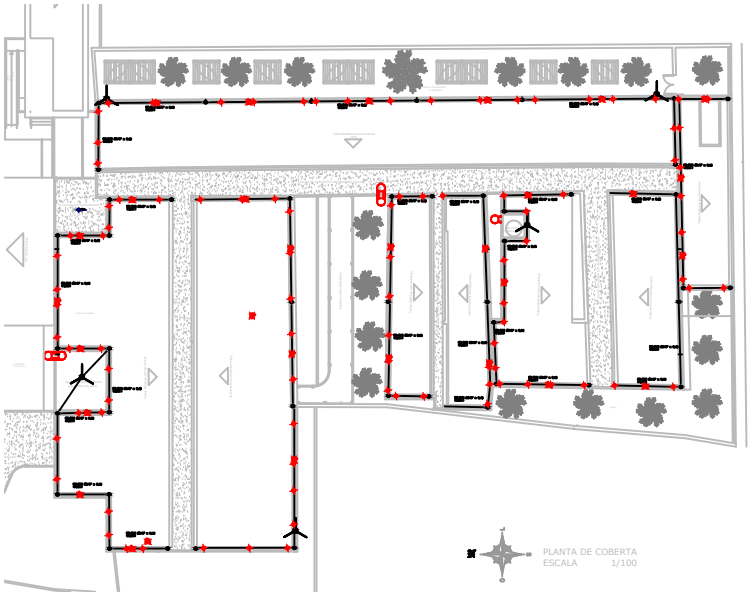

- MEDIDAS EM METRO
- CONFERIR MEDIDAS NO LOCAL

RESPONSÁVEL PELO PROJETO _____

APROVAÇÃO DA NUTRICIONISTA _____

APROVAÇÃO DO CAMPUS _____

RESPONSÁVEL PELA OBRA _____

REVISÃO	DESCRITIVO	DATA	RESPONSÁVEL

DADOS DO PROJETO:

ENTIDADE:

INSTITUTO FEDERAL DE EDUCAÇÃO, CIÊNCIA E TECNOLOGIA
ALAGOAS

RUA ODILON VASCONCELOS, 103, JATIÚCA - MACEIÓ-ALAGOAS, CEP:57036-660, FONE (CPO): (82) 3194-1159

PROJETO: SISTEMA DE PROTEÇÃO CONTRA DESCARGAS ATMOSFÉRICAS - SPDA CAMPUS VIÇOSA DO P-AL			
PROJETOS DE DESENVOLVIMENTO INSTITUCIONAL			
DIEX/CPROJ DEPARTAMENTO DE INFRAESTRUTURA E EXPANSÃO COORDENAÇÃO DE PROJETOS		CONTÉM: PLANTA DE COBERTA	FOLHA: 01/02
ENDEREÇO DA OBRA:	RUA MOLEIRINHO, 85 CENTRO - VIÇOSA - AL	DATA: JULHO 2019	TIPO DE DESENHO: SPDA
PROJETISTA RESPONSÁVEL:	ENGº ALEXANDRE CORREIA DA SILVA	ESCALA: 1:100	

Formato: [SPDA/CPROJ]