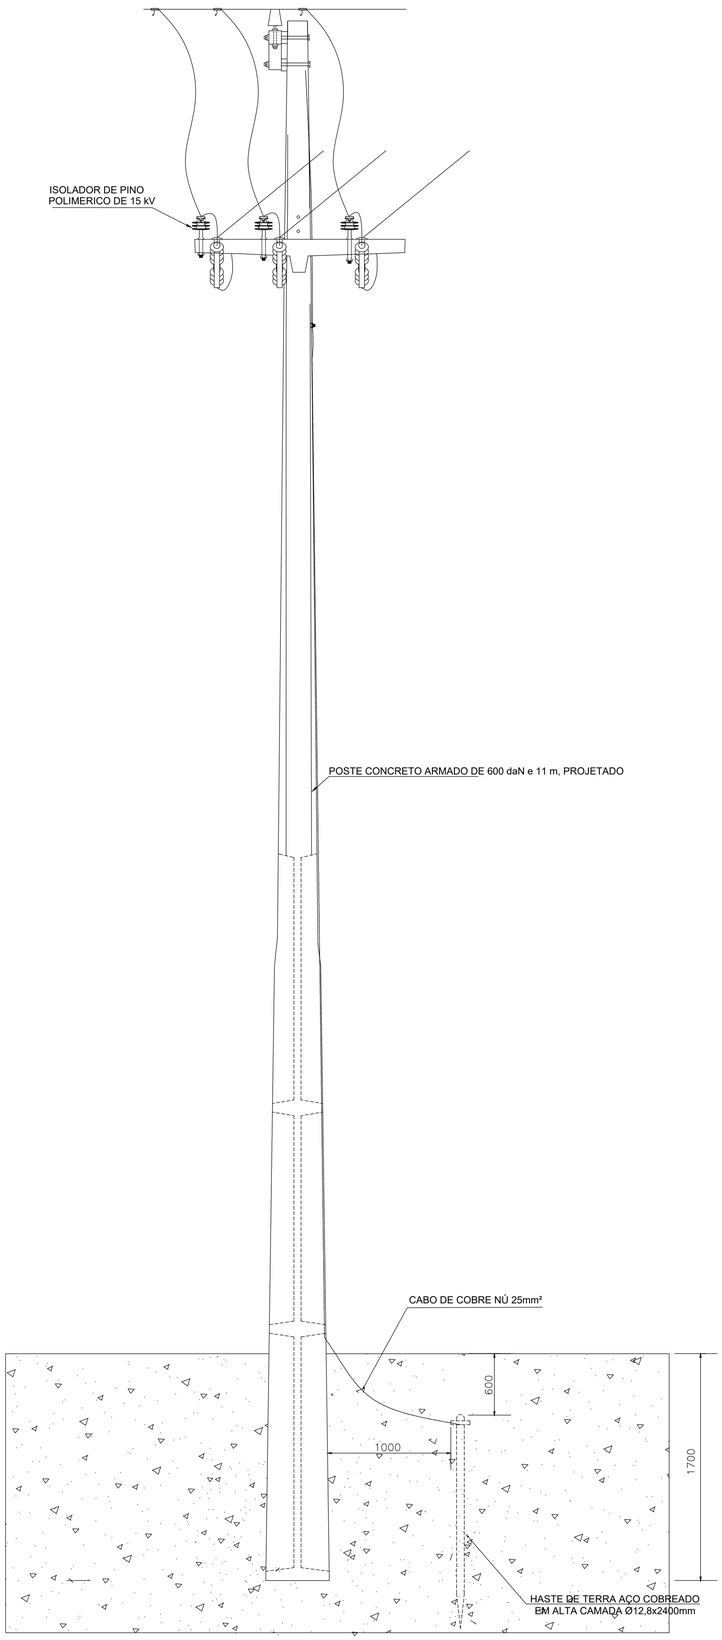

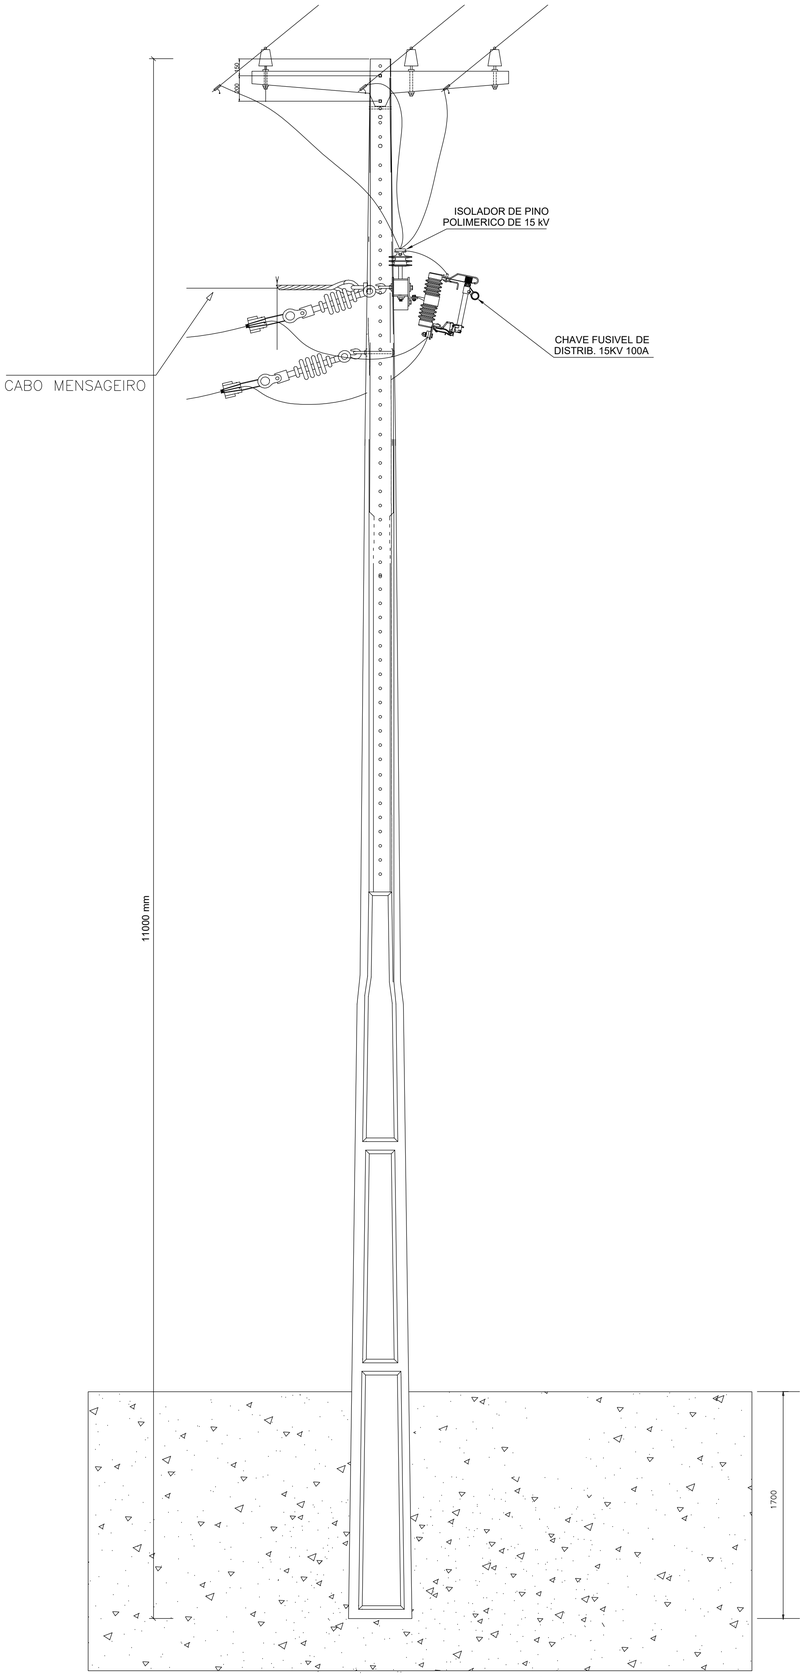

FNDE Fundo Nacional de Desenvolvimento da Educação

Ministério da Educação

INSTITUTO FEDERAL DE EDUCAÇÃO, CIÊNCIA E TECNOLOGIA
ALAGOAS

PROJETO EXECUTIVO CAMPUS PADRÃO

ENDEREÇO:

MUNICÍPIO - UF: VIÇOSA

PROPRIETÁRIO: INSTITUTO FEDERAL DE ALAGOAS

AUTORES DO PROJETO : SHYRDNEZ DE AZEVEDO FARIAS
ENGENHEIRO ELETRICISTA - IFAL

RESPONSÁVEL TÉCNICO: SHYRDNEZ DE AZEVEDO FARIAS
ENGENHEIRO ELETRICISTA - IFAL

RESP. TÉCNICO CREA

CREA

RA

PROJETO EXECUTIVO

PROJETO: ELÉTRICO DE MÉDIA TENSÃO

COORDENAÇÃO
Diretoria de Infraestrutura e Expansão - DIEX - IFAL

DESCRIÇÃO
DIAGRAMA UNIFILAR GERAL DETALHES E LEGENDAS

IFAL CAMPUS SÃO MIGUEL DOS CAMPOS

SE

ÁREA DO TERRENO: 11,035 ha

ÁREA CONSTRUÍDA: 5.577,39m²

DESENHO

REVISÃO

ESCALA: INDICADA

DATA EMISSÃO: AGOSTO/ 2019

PRANCHA: 04/06