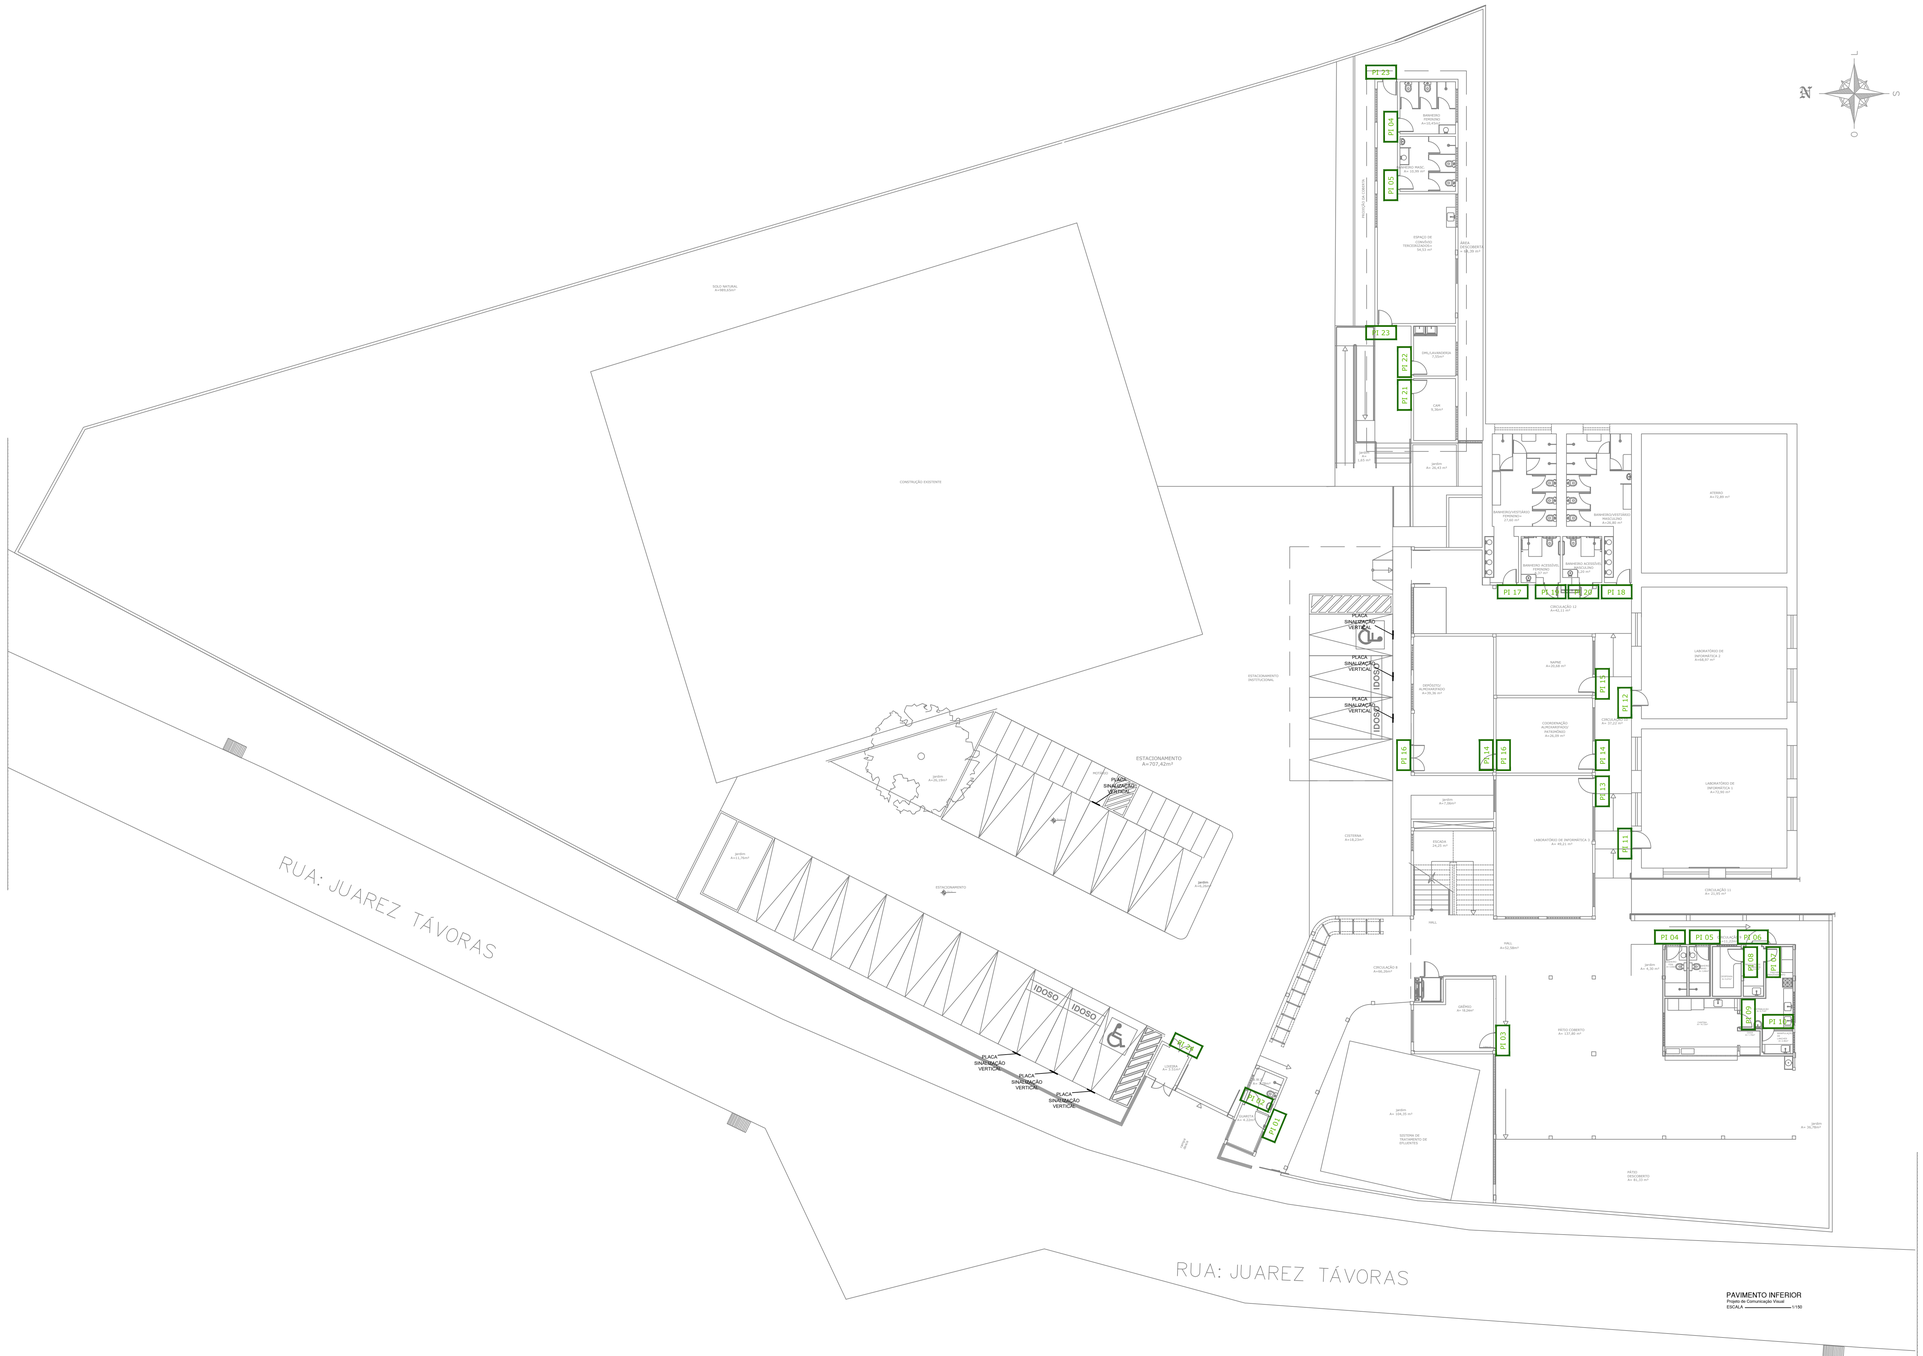

Pavimento Inferior

Guarita	Banheiro	Ginásio	Banheiro Masculino	Banheiro Feminino
PI 01 QUANTIDADE 01	PI 02 QUANTIDADE 01	PI 03 QUANTIDADE 01	PI 04 QUANTIDADE 02	PI 05 QUANTIDADE 02
Recepção de Alimentos	Armazenamento e Distribuição	Despensa	Cantina	Manipulação
PI 06 QUANTIDADE 01	PI 07 QUANTIDADE 01	PI 08 QUANTIDADE 01	PI 09 QUANTIDADE 01	PI 10 QUANTIDADE 01
Laboratório de Informática 01	Laboratório de Informática 02	Laboratório de Informática 03	Coordenação de Almoxarifado	NAPNE
PI 11 QUANTIDADE 01	PI 12 QUANTIDADE 01	PI 13 QUANTIDADE 01	PI 14 QUANTIDADE 02	PI 15 QUANTIDADE 01
Almoxarifado	Banheiro / Vestiário Feminino	Banheiro / Vestiário Masculino	Banheiro Acessível Feminino	Banheiro Acessível Masculino
PI 16 QUANTIDADE 02	PI 17 QUANTIDADE 01	PI 18 QUANTIDADE 01	PI 19 QUANTIDADE 01	PI 20 QUANTIDADE 01
CAIF	DML / Lavanderia	Espaço de Convívio	Lixeira	
PI 21 QUANTIDADE 01	PI 22 QUANTIDADE 01	PI 23 QUANTIDADE 02	PI 24 QUANTIDADE 01	

TABELA DE PLACAS DE COMUNICAÇÃO VISUAL

PI 01 QUANTIDADE 01

QUADRO RESUMO		
IDENTIFICAÇÃO	QUANTIDADE	DIMENSÕES
PAVIMENTO INFERIOR	28	40 X 10cm
PAVIMENTO SUPERIOR	47	40 X 10cm
PD 01	01	50 X 30cm
PD 02	01	50 X 50cm
SINALIZAÇÃO VERTICAL	07	30 X 80cm

- MEDIDAS EM METRO
- CONFERIR MEDIDAS NO LOCAL

RESPONSÁVEL PELO PROJETO _____

APROVAÇÃO DO CAMPUS _____

RESPONSÁVEL PELA OBRA _____

REVISÃO	DESCRITIVO	RESPONSÁVEL

DADOS DO PROJETO:

ENTIDADE:

INSTITUTO FEDERAL DE EDUCAÇÃO, CIÊNCIA E TECNOLOGIA
ALAGOAS

RUA ODILON VASCONCELOS, 103. JATIÚCA - MACEIÓ - AL. CEP:57036-660. TELEFONE DIEX: (82) 3194-1159

PRDI PRO-REITORIA DE DESENVOLVIMENTO INSTITUCIONAL	PROJETO: PROJETO DE REFORMA DO CAMPUS VIÇOSA DO IFAL		
DIEX DIRETORIA DE INFRAESTRUTURA E EXPANSÃO	CONTÉM: COMUNICAÇÃO VISUAL - PAV. INFERIOR		FOLHA
ENDEREÇO DA OBRA: RUA MOTA LIMA, S/N. VIÇOSA-AL	DATA: SET/2019	TIPO DE DESENHO: ARQUITETÔNICO	**01/03**
PROJETISTA/ DESENHISTA: ARQ. RAFAELLA PENEDO	ESCALA: INDICADA		