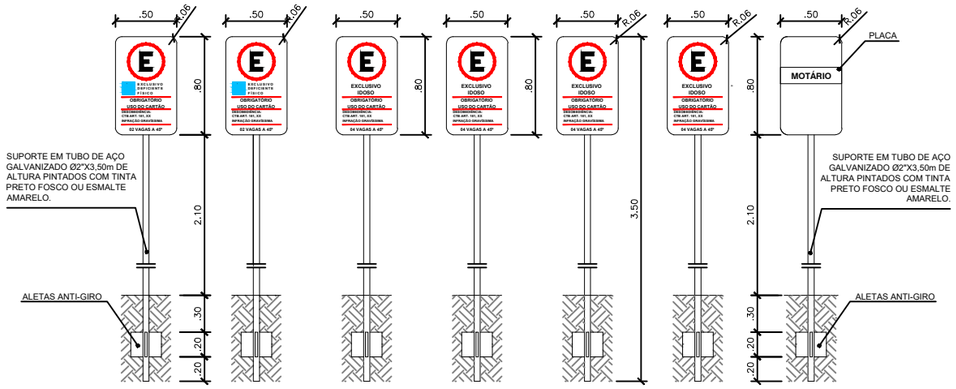

SINALIZAÇÃO VERTICAL
ESCALA 1/50

QUADRO RESUMO		
IDENTIFICAÇÃO	QUANTIDADE	DIMENSÕES
PAVIMENTO INFERIOR	28	40 X 10cm
PAVIMENTO SUPERIOR	47	40 X 10cm
PD 01	01	50 X 50cm
PD 02	01	50 X 50cm
SINALIZAÇÃO VERTICAL	07	50 X 80cm

- MEDIDAS EM METRO
- CONFERIR MEDIDAS NO LOCAL

RESPONSÁVEL PELO PROJETO _____

APROVAÇÃO DO CAMPUS _____

RESPONSÁVEL PELA OBRA _____

REVISÃO	**DESCRITIVO**	**RESPONSÁVEL**

DADOS DO PROJETO:

Biblioteca
2.00

Auditório
1.90

Descrição técnica: Letreiro em aço galvanizado com pintura preta

Altura total: 0,35m/ 0,25m
Largura total: 2,00m/ 1,90m
Espessura letras: 3cm

Placa em acrílico puro tipo cristal, espessura 3mm fixada com fita VHB 3M - dupla face de espuma acrílica espessura 1,1mm, com letreiros em pintura automotiva ou recorte de vinil adesivo.

Texto com função do espaço ou nome do ambiente em Open Sans na cor branca em fundo verde R47 G158 B65 C75 M0 Y100 K15, alinhada a esquerda e centralizada verticalmente na peça intercambiável.

Modelo para sinalização de identifacação pontual para portas

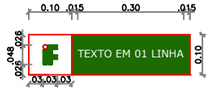

Modelo para sinalização de identifacação pontual para portas

Texto com função do espaço ou nome do ambiente em Open Sans na cor branca em fundo verde R47 G158 B65 C75 M0 Y100 K15, alinhada a esquerda e centralizada verticalmente na peça intercambiável.

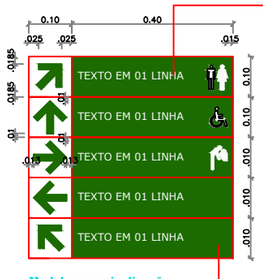

Modelo para sinalização direcional para piso ou parede

Placa em acrílico puro tipo cristal, espessura 5mm fixada no pilar ou parede, com letreiros em pintura automotiva ou recorte de vinil adesivo.

Placa de sinalização de ambiente

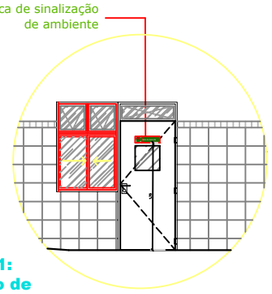

Detalhe 01: instalação de placa ambiente

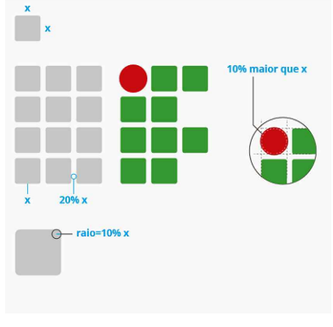

DETALHE DE CONSTRUÇÃO DE LOGOMARCA

ENTIDADE:

INSTITUTO FEDERAL DE EDUCAÇÃO, CIÊNCIA E TECNOLOGIA
ALAGOAS

RUA ODILON VASCONCELOS, 103. JATIÚCA - MACEIÓ - AL. CEP:57036-660. TELEFONE DIEX: (82) 3194-1159

PRDI PRO-REITORIA DE DESENVOLVIMENTO INSTITUCIONAL		**PROJETO:** PROJETO DE REFORMA DO CAMPUS VIÇOSA DO IFAL	
DIEX DIRETORIA DE INFRAESTRUTURA E EXPANSÃO		**CONTÉM:** COMUNICAÇÃO VISUAL - PAV. INFERIOR	**FOLHA** 03/03
ENDEREÇO DA OBRA	RUA MOTA LIMA, S/N. VIÇOSA-AL	**DATA:** SET/2019	**TIPO DE DESENHO:** ARQUITETÔNICO
PROJETISTA/ DESENHISTA	ARQ. RAFAELLA PENEDO	**ESCALA:** INDICADA	