



P1-P7-P14-P21-P22-P28 (x6)

BLOCO COM 2 ESTACAS DE 400mm

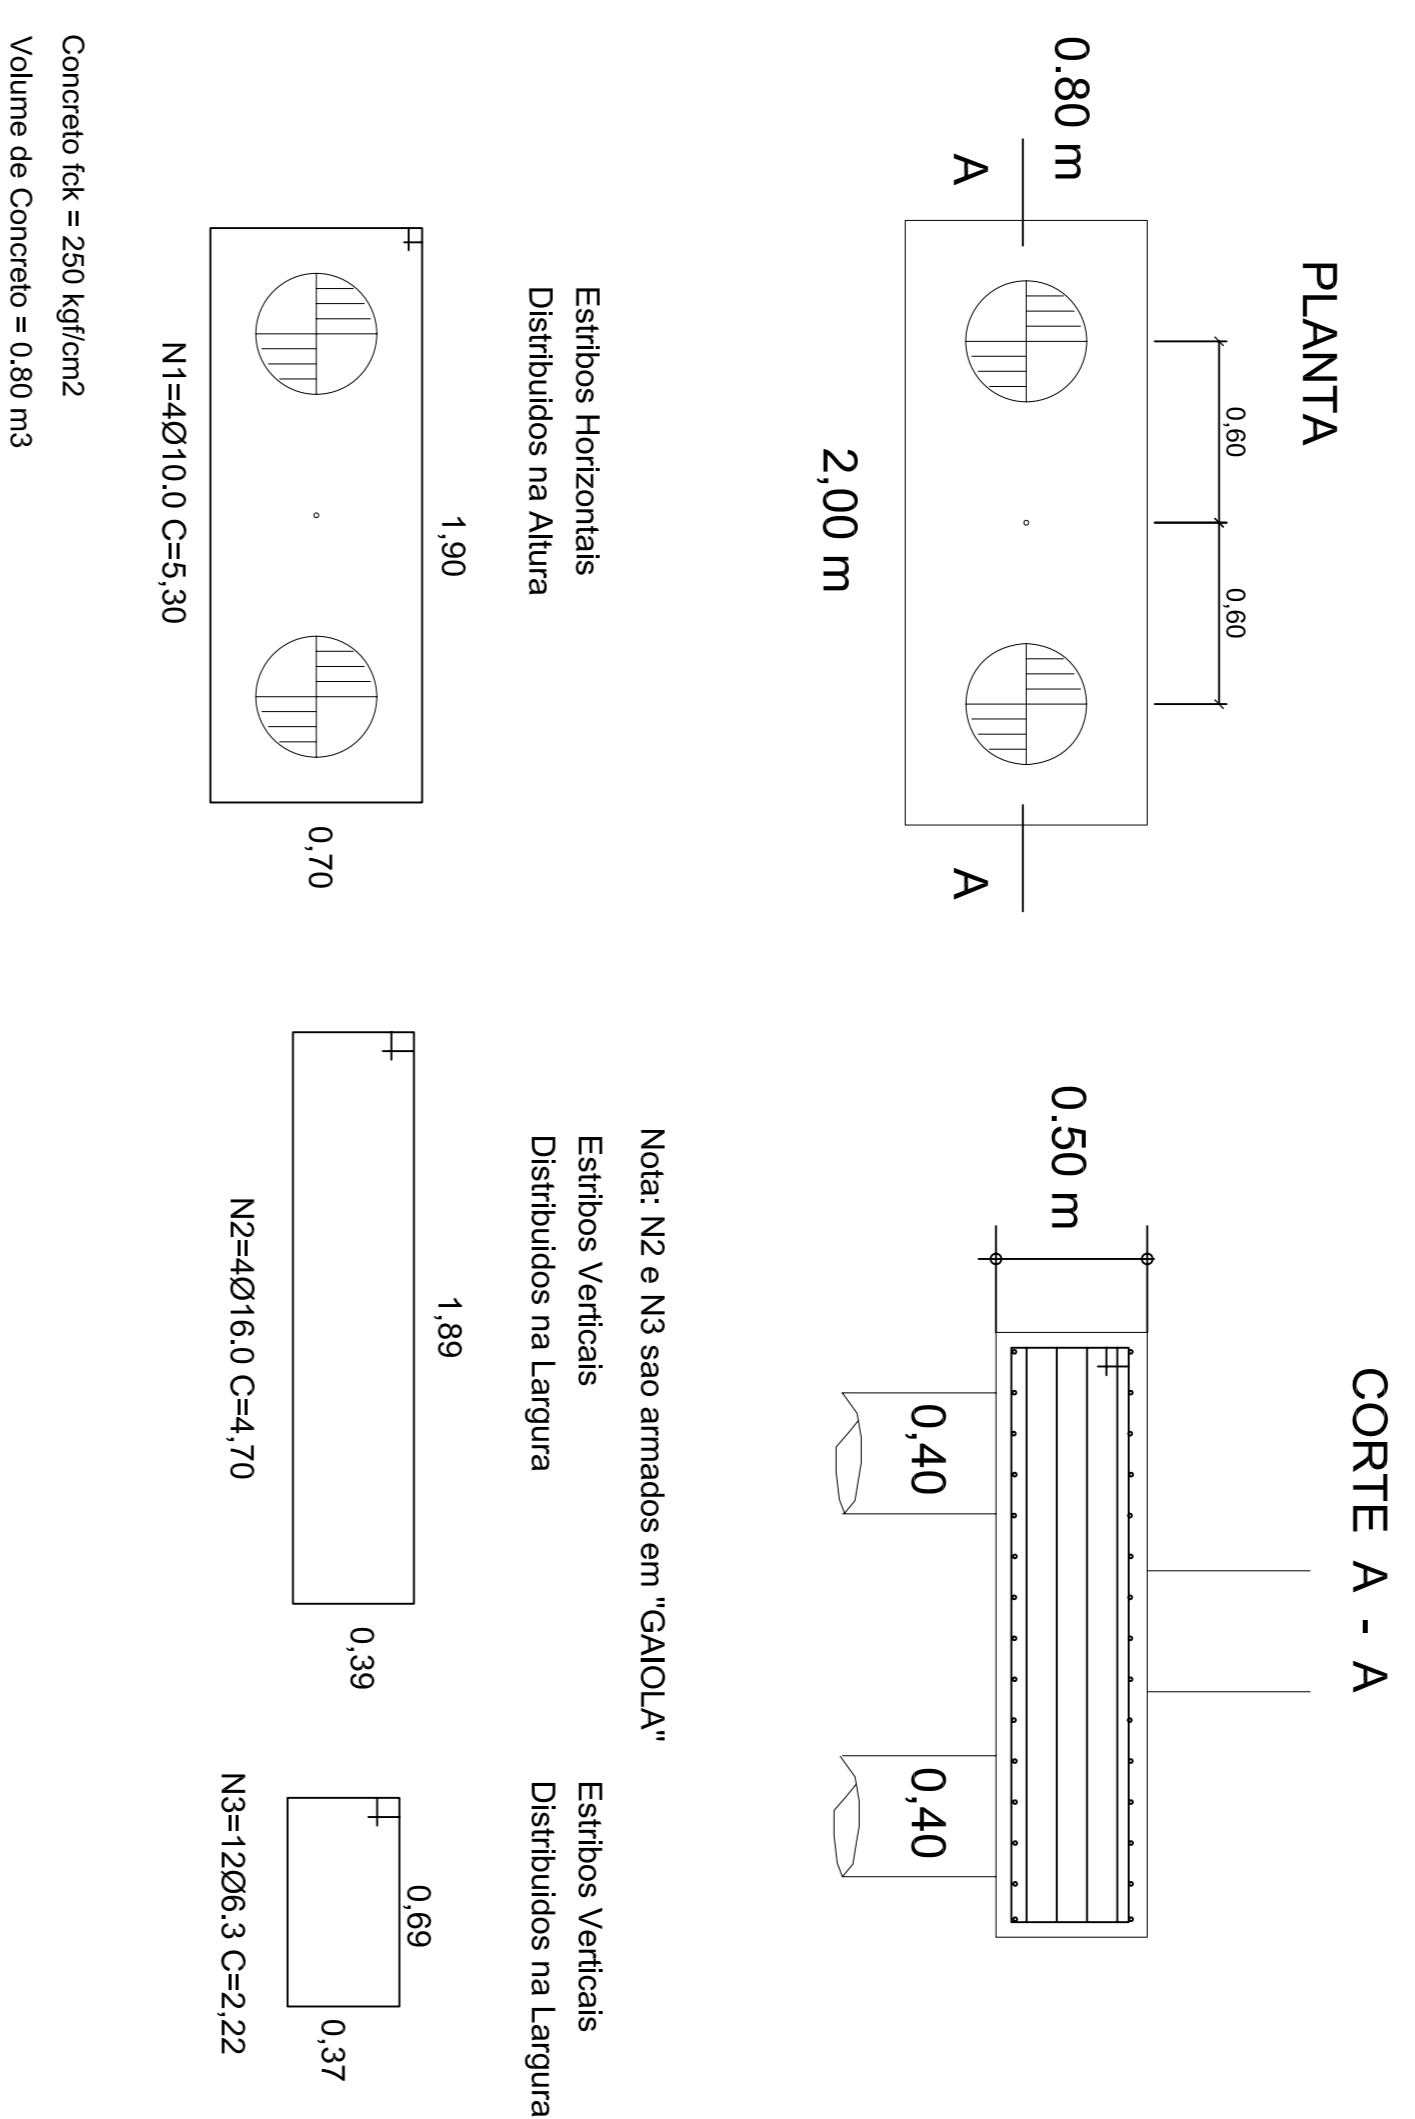


P2-P3-P4-P5-P6-P8-P10-P11-P15-P17-P18-P23-P24-P25-P26-P27 (x16)

BLOCO COM 3 ESTACAS DE 400mm

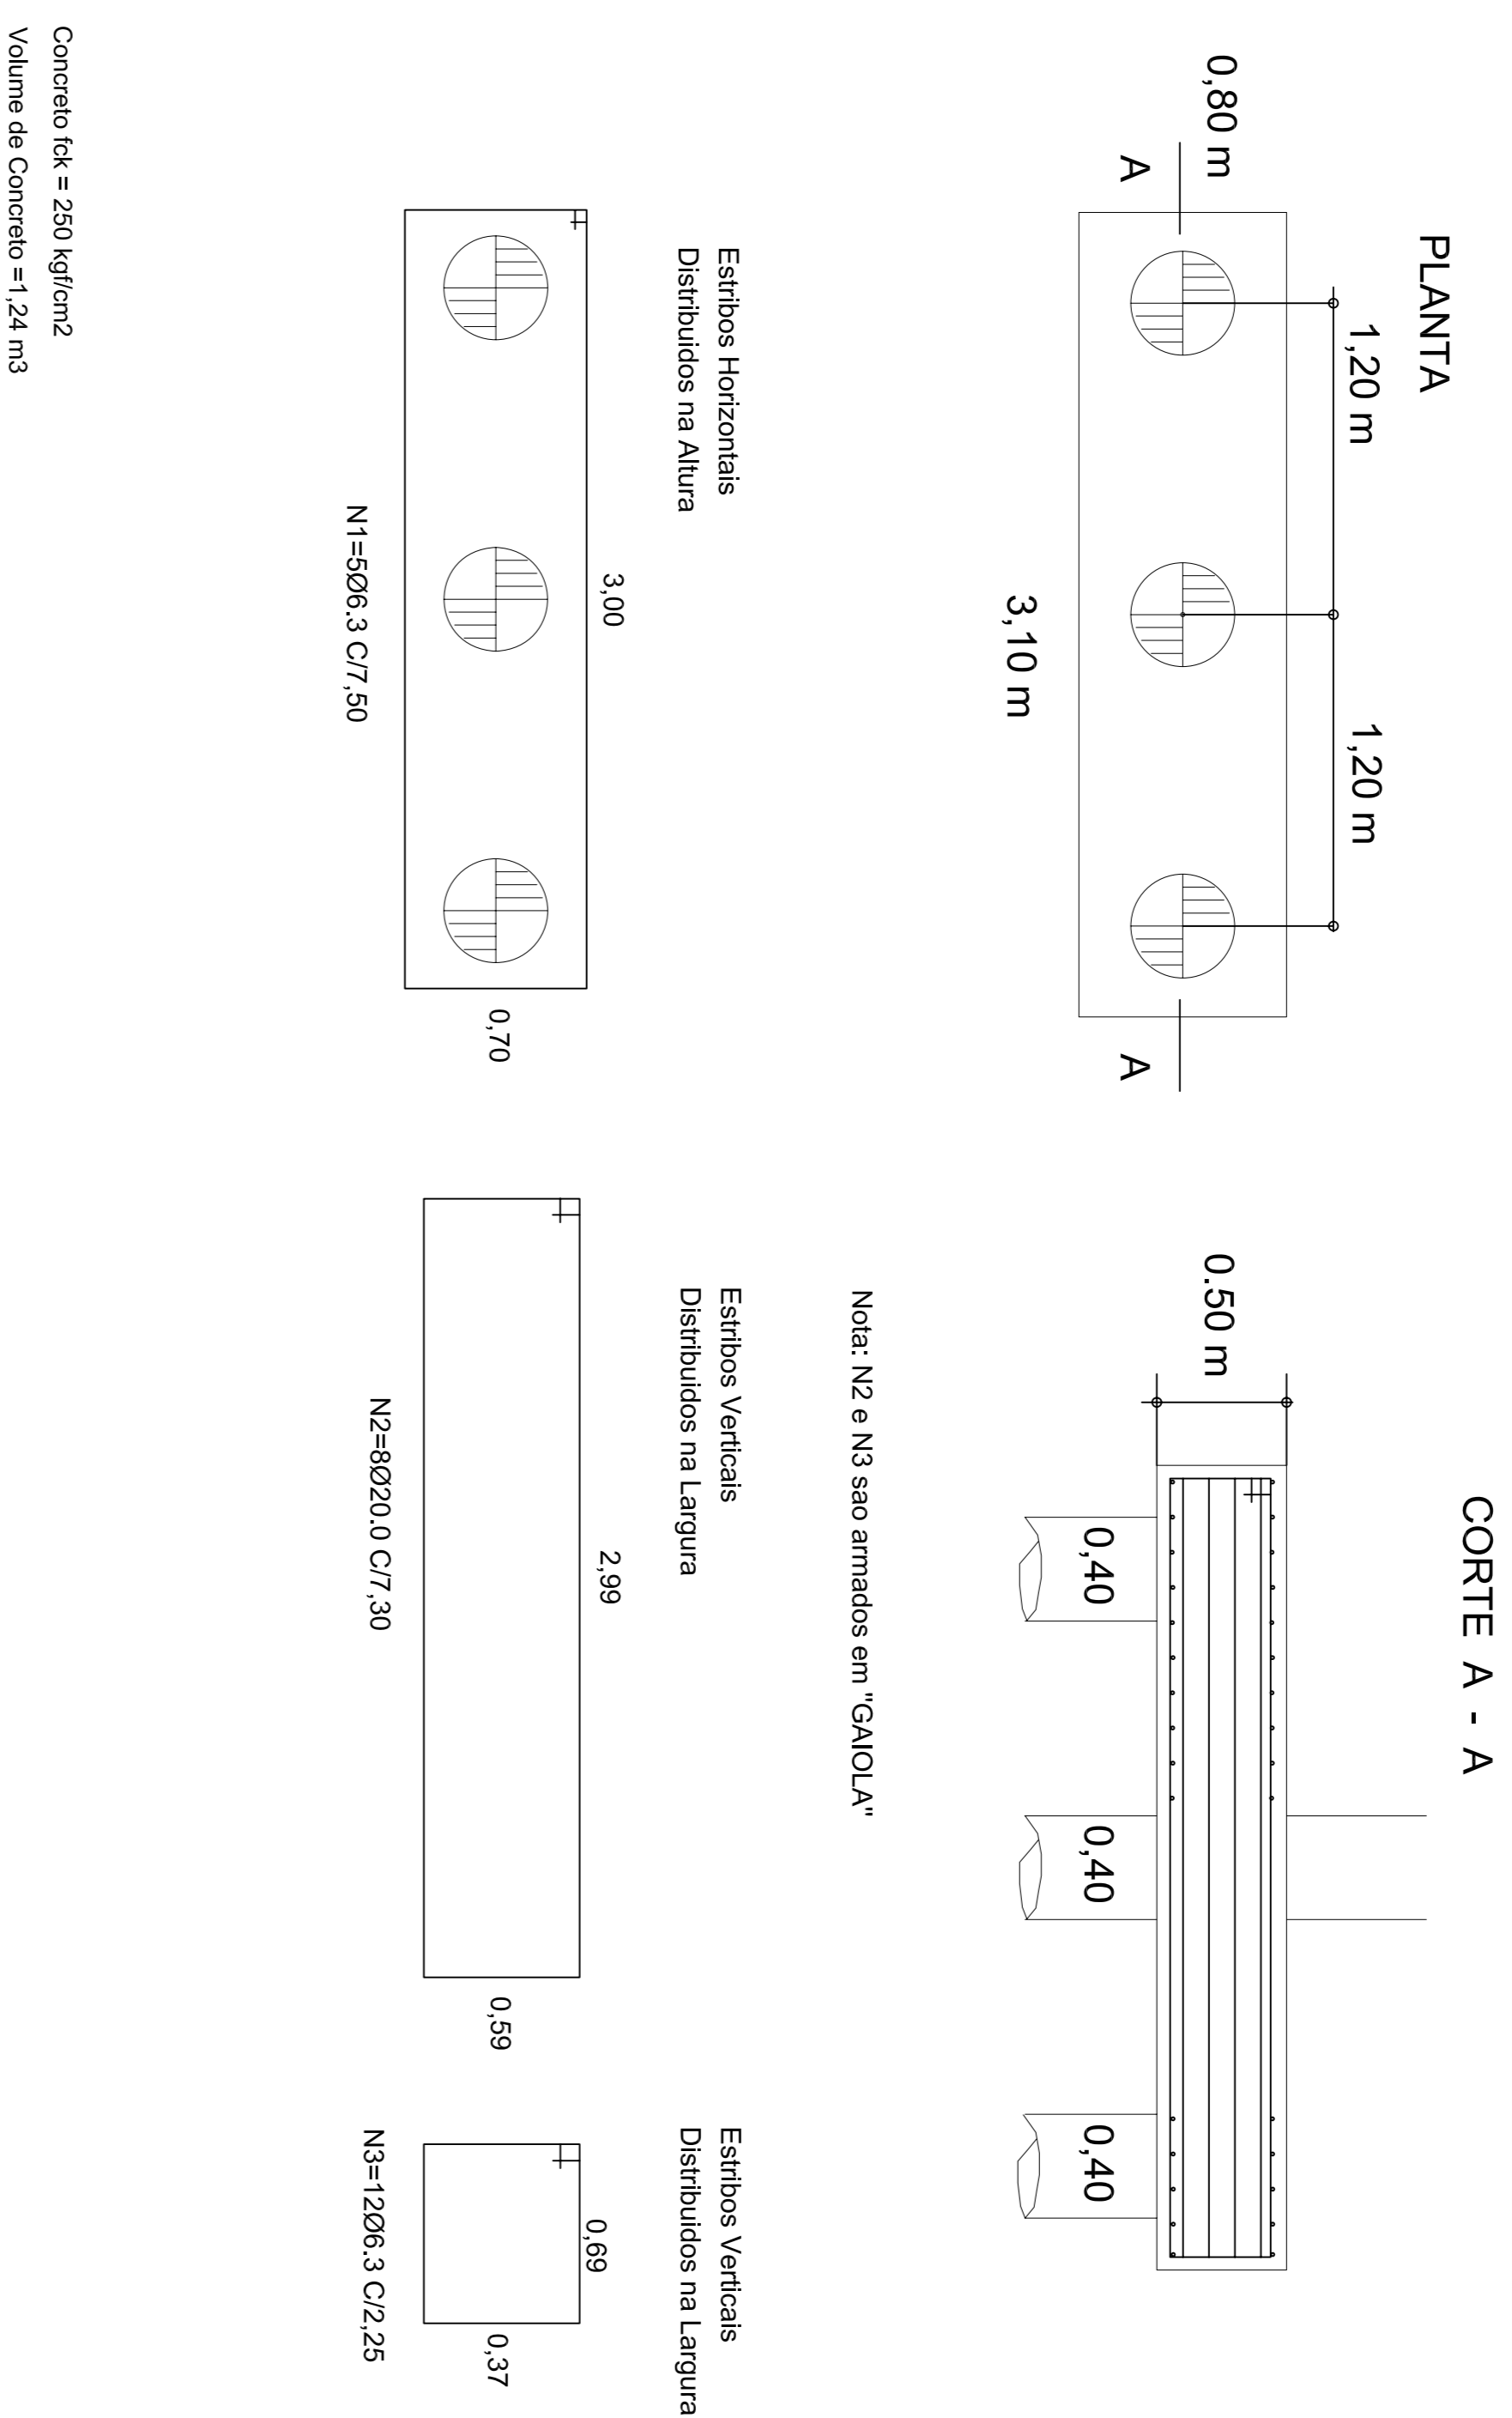

P9-P12-P13-P16-P19-P20 (x6)

BLOCO COM 4 ESTACAS DE 400mm

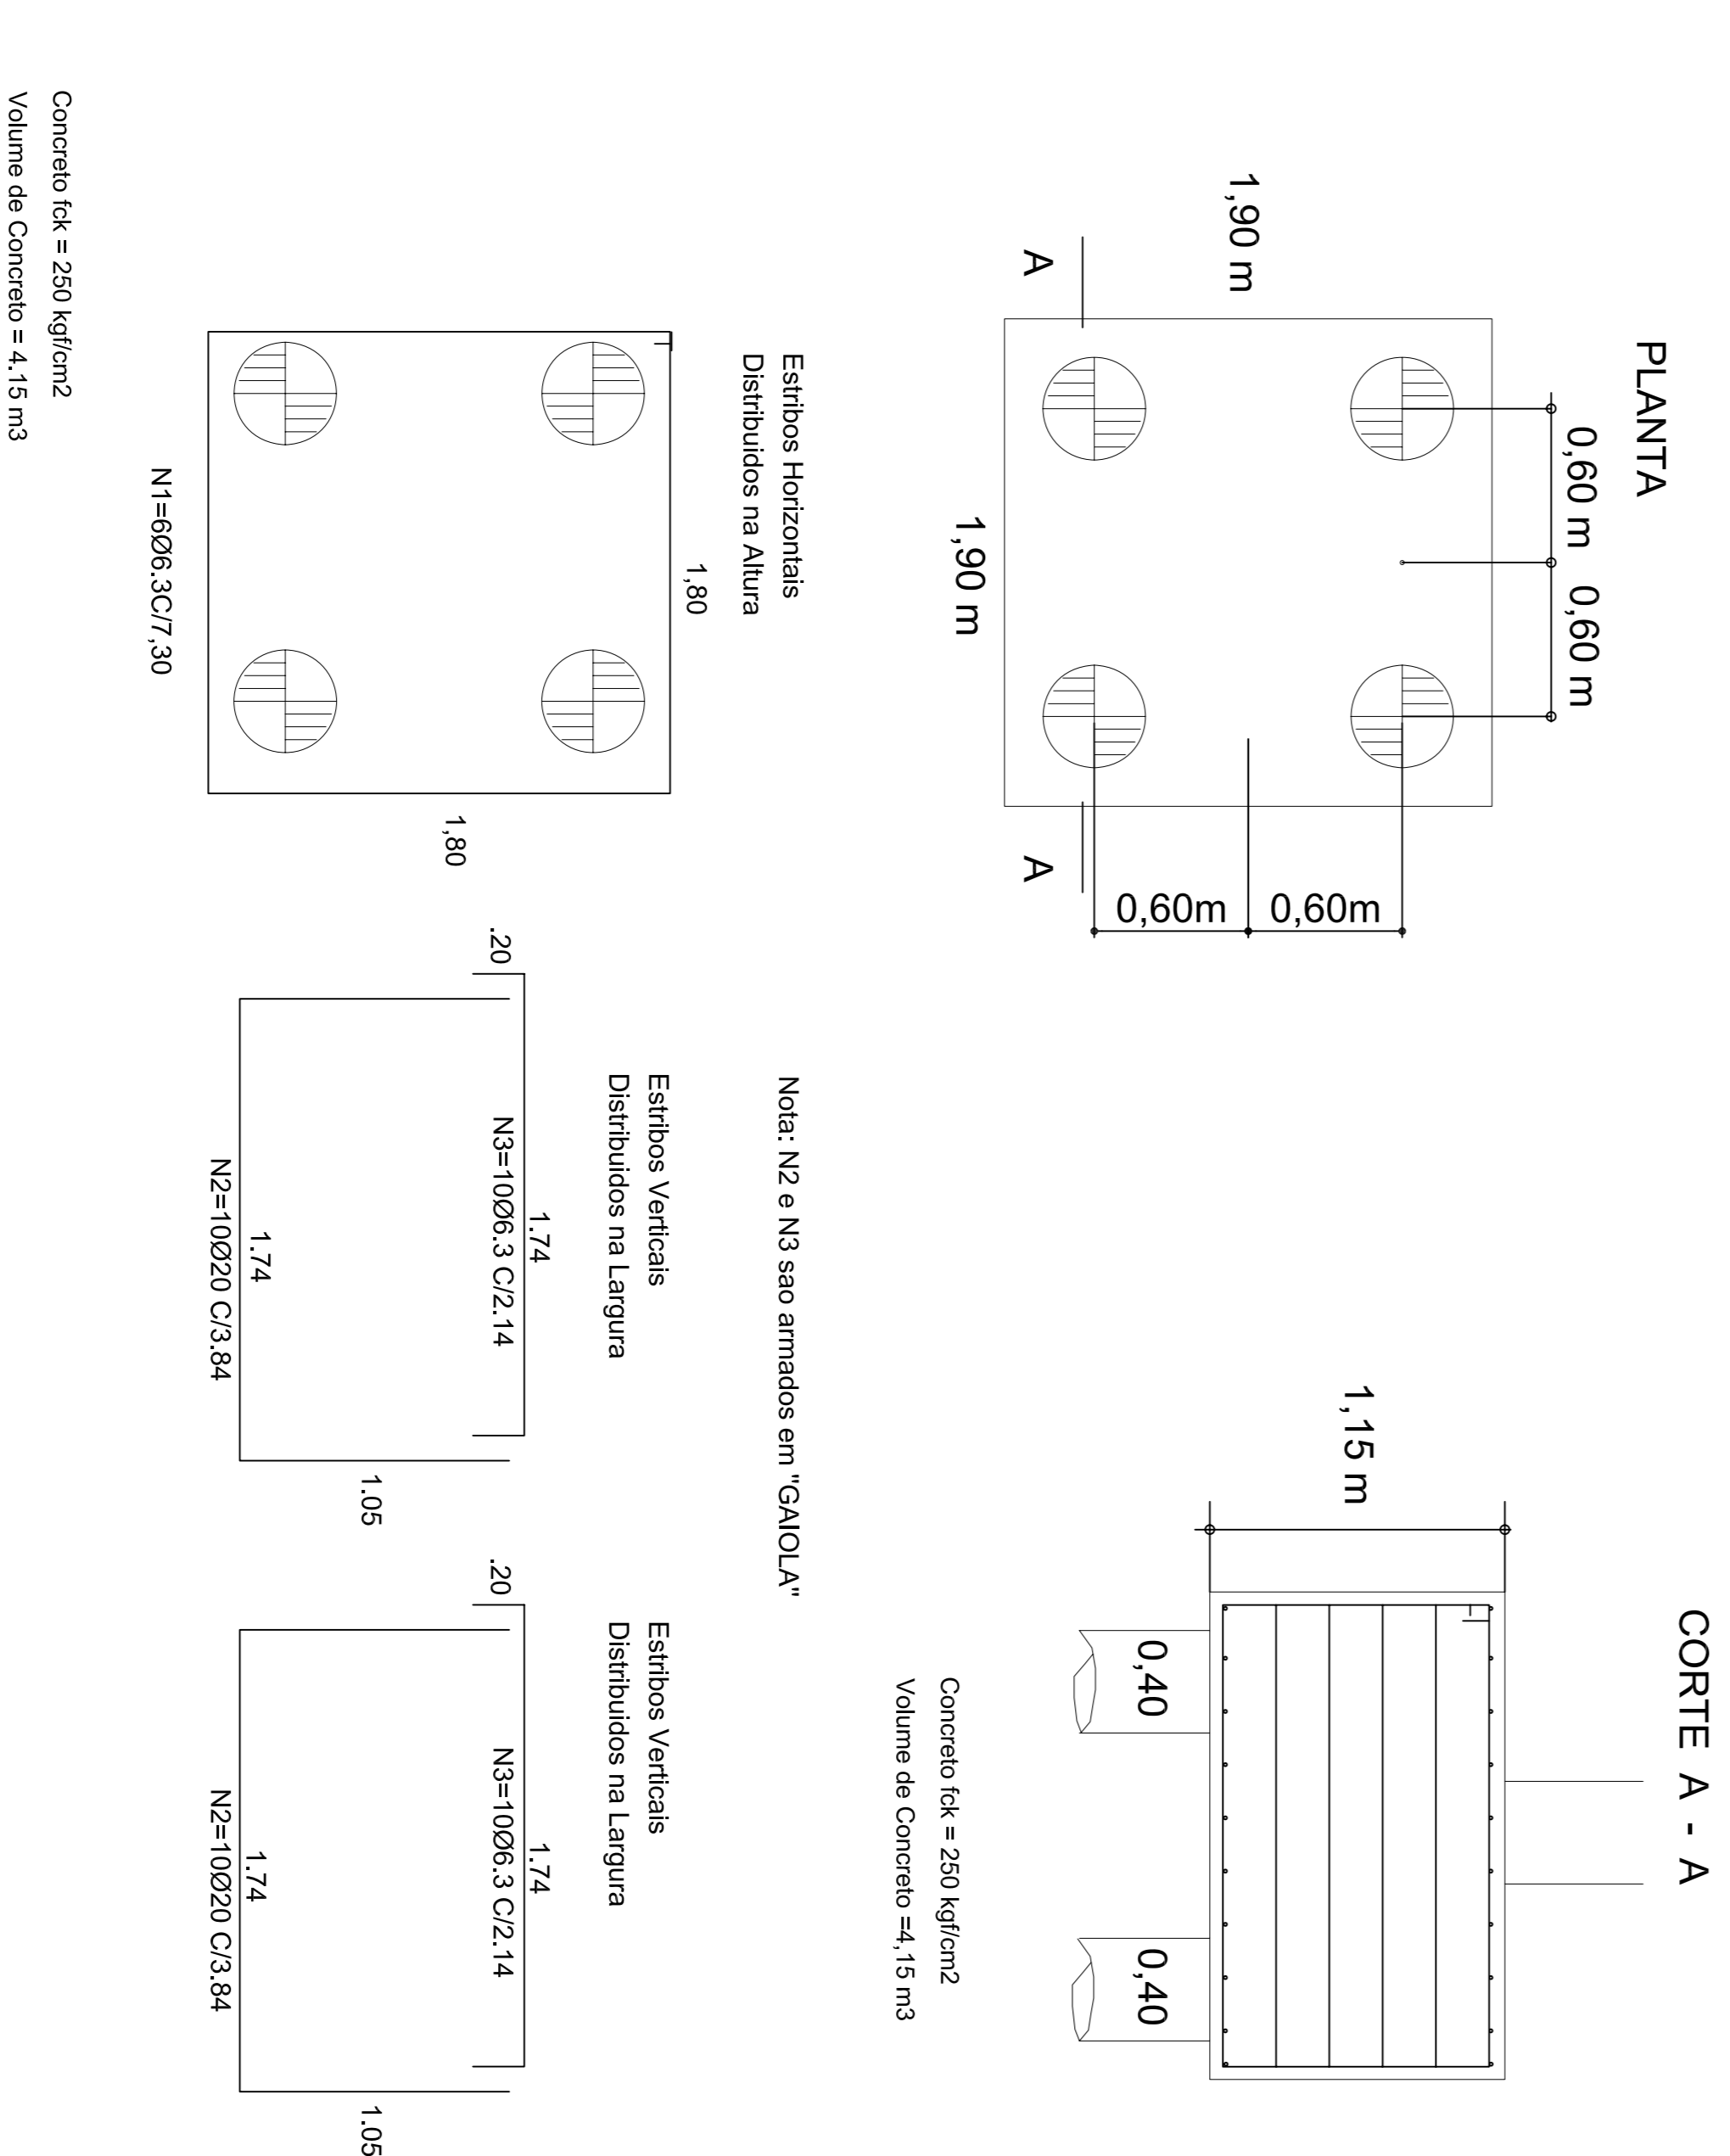

RESUMO BLOCOS

N	COMP (TOTAL)	PESO (Kg)	AÇO
6,3	1717,44	429	
10	127,20	80	CA-50
16	112,80	180	
20	1395,20	349	

PESO TOTAL 1038 Kg  
CONSUMO DE CONCRETO = 49,54m<sup>3</sup>

**FNDE** Fundação Nacional do Desenvolvimento

**INSTITUTO FEDERAL DE EDUCAÇÃO, CIÊNCIA E TECNOLOGIA ALAGOAS**

Ministério da Educação





RESPONSÁVEL TÉCNICO: [Assinatura]

---


PROJETO EXECUTIVO

DESCRIÇÃO E DETALHAMENTO

LOCALIZAÇÃO E CONSUMO

BLOCO PEDAGÓGICO

PROJETO: [Assinatura]

DATA: 08/08