


















NOTAÇÕES



-  INDICAÇÃO DE DIÂMETRO DA TUBULAÇÃO
-  DIÂMETRO VARIÁVEL AO LONGO DA TUBULAÇÃO
-  INDICAÇÃO DE PRUMADA QUE PASSA (SOBE E DESCE)
-  INDICAÇÃO DE TUBULAÇÃO QUE SOBE
-  INDICAÇÃO DE TUBULAÇÃO QUE DESCE
-  INDICAÇÃO DE TUBULAÇÃO QUE SOBE
-  INDICAÇÃO DE TUBULAÇÃO QUE DESCE
-  TUBULAÇÃO EM LINHA CONTÍNUA PELO PISO
-  TUBULAÇÃO EM LINHA TRACEJADA PELO TETO

EQUIPAMENTOS

-  REGISTRO DE GAVETA - BRUTO
-  REGISTRO DE GAVETA - INTERNO - h= 1,80m
-  RALO SIFONADO - 100x100x50mm / GRELHA METÁLICA COM TAMPA ABRE E FECHA
-  CAIXA DE INSPEÇÃO COM TAMPA PARA ESGOTO SANITÁRIO
-  CAIXA DE INSPEÇÃO COM TAMPA PARA REGISTRO DE ÁGUA FRIA

- COLUNAS/ TUBULAÇÕES
-  ÁGUA FRIA.
 -  DRENO
 -  ESGOTO SANITÁRIO.

SITUAÇÃO SEM ESCALA

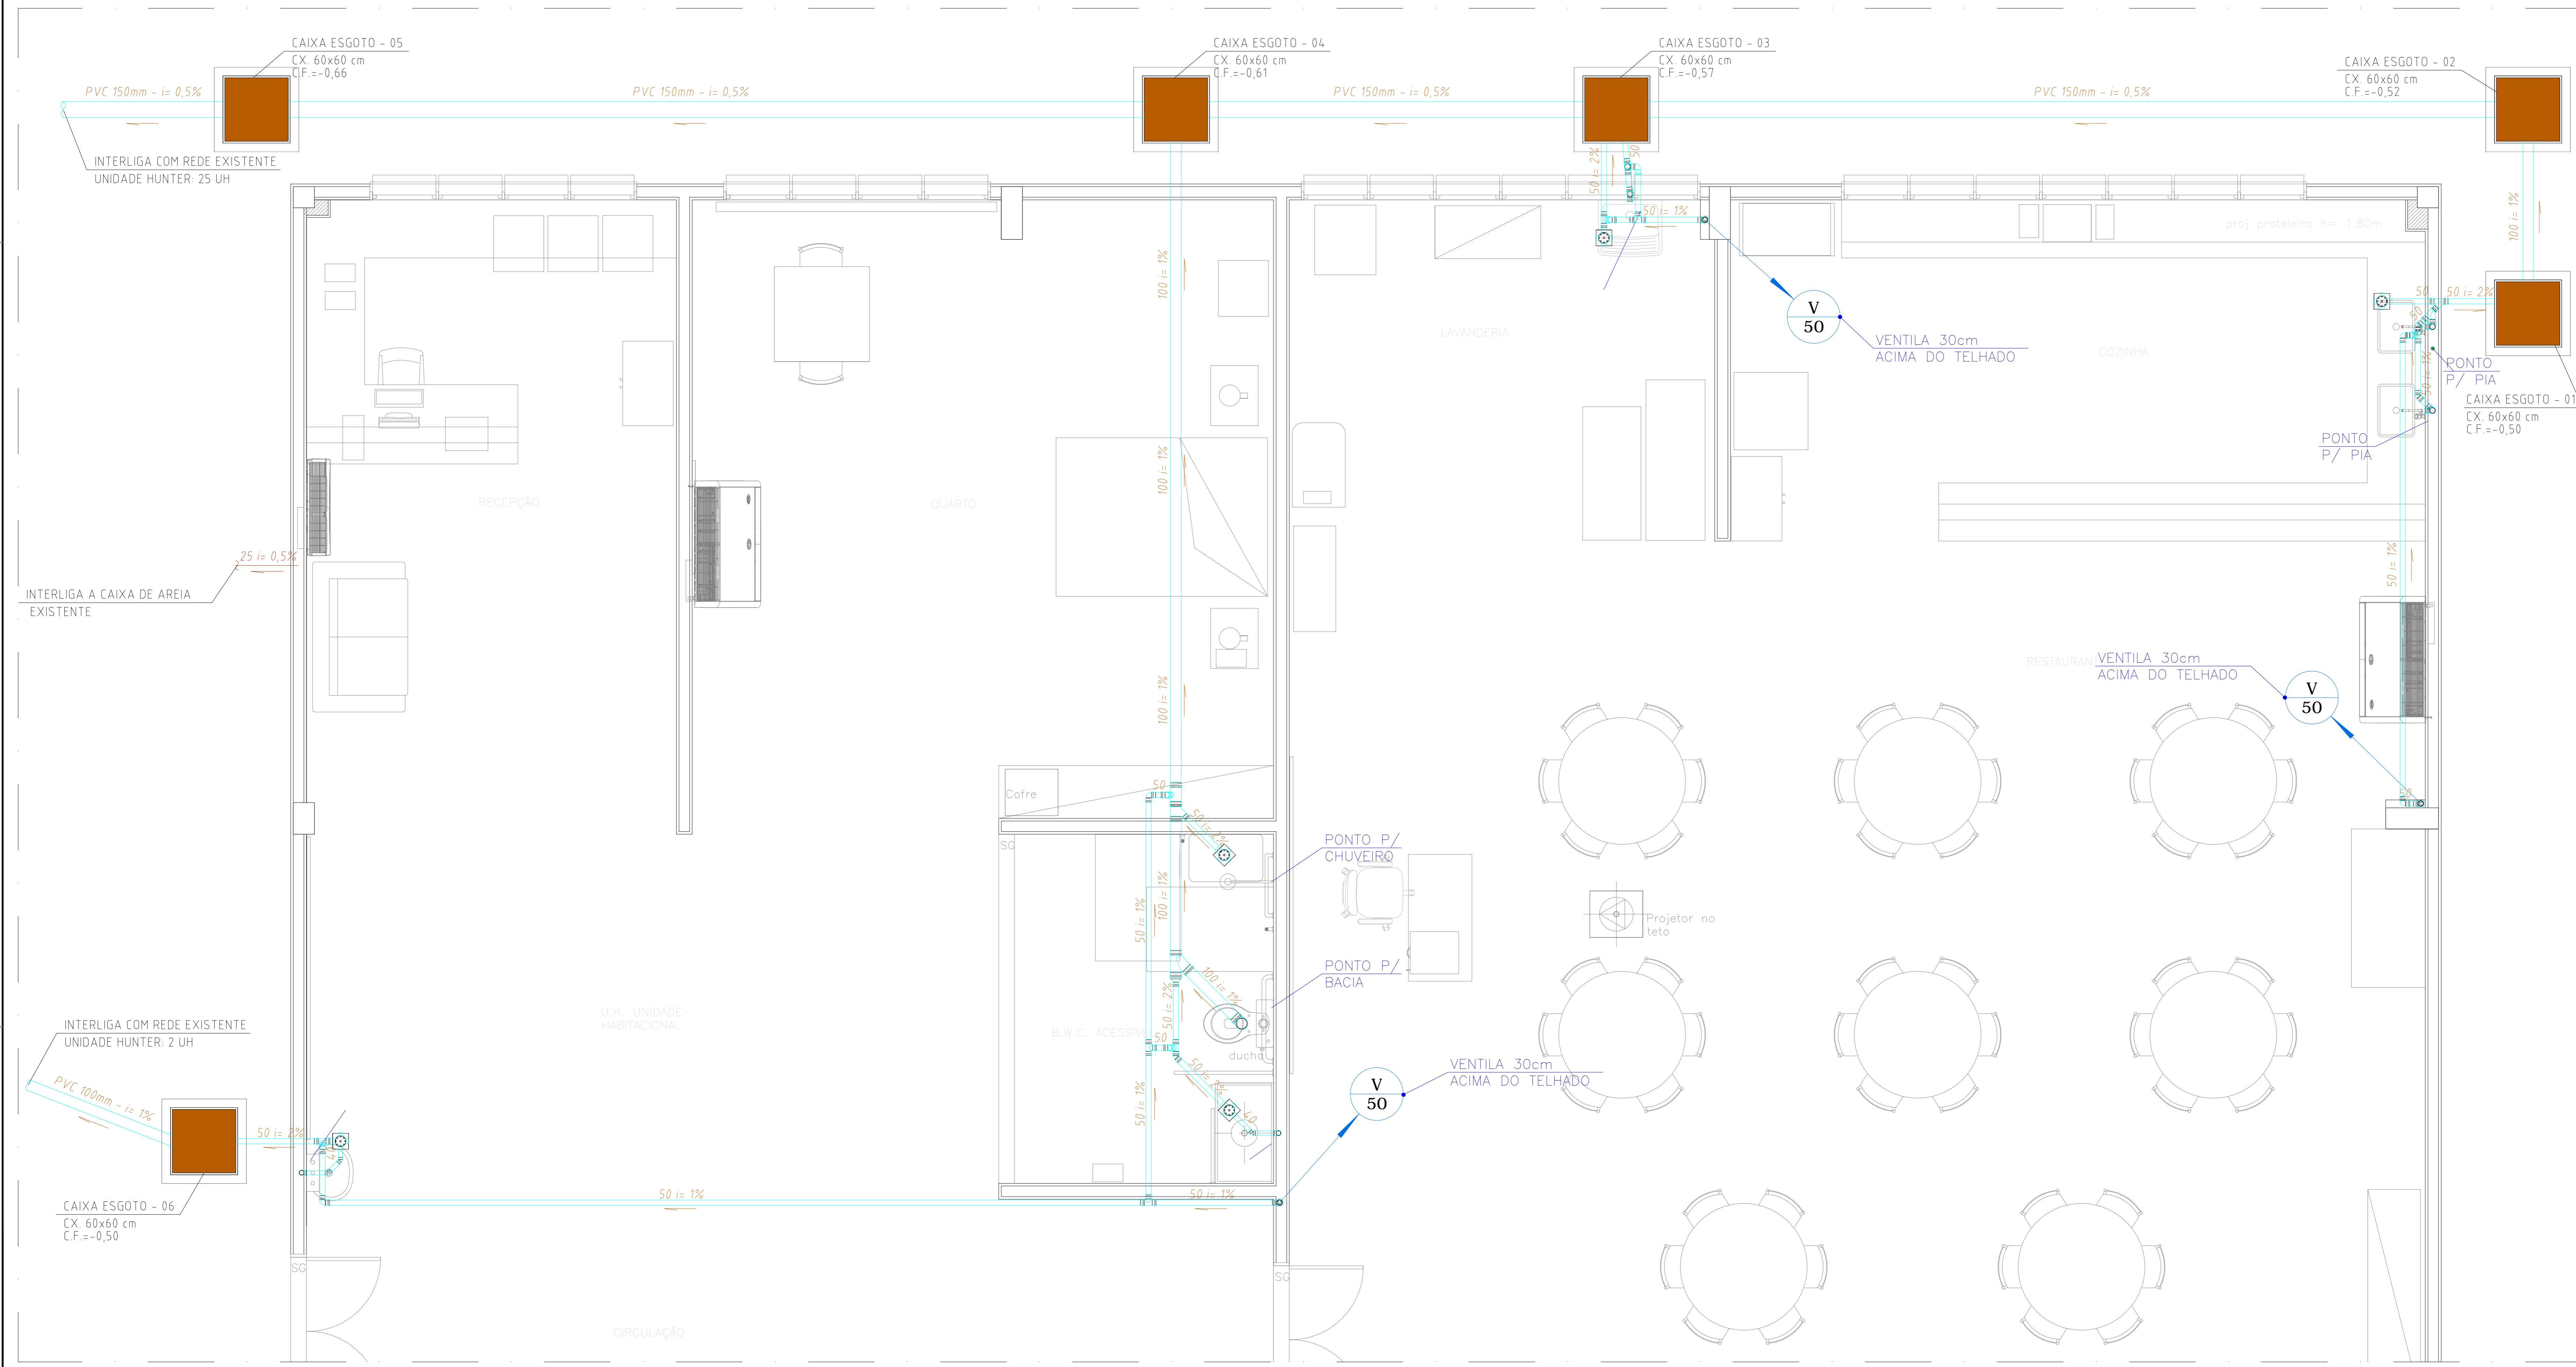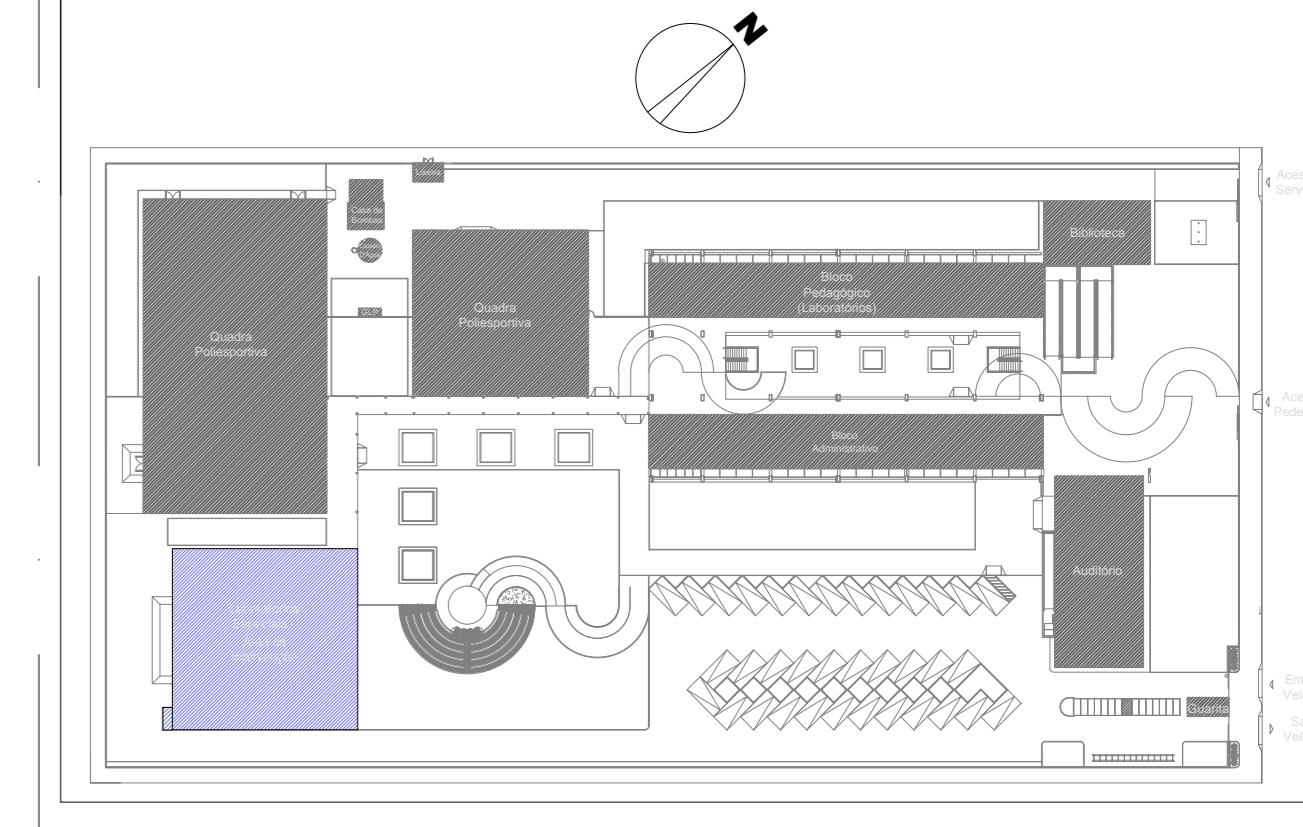

DETALHE DE ESGOTO 1
Esc. 1:25

DETALHE DE ESGOTO 2
Esc. 1:25

DETALHE DE ESGOTO 3
Esc. 1:25

REV.	DESCRIÇÃO	DATA	RESPONSÁVEL
02	REVISÃO CONFORME COMENTÁRIOS	15/11/2016	ANDRE F.
01	REVISÃO CONFORME COMENTÁRIOS	30/10/2016	ANDRE F.
00	EMISSÃO INICIAL	19/09/2016	ANDRE F.

