
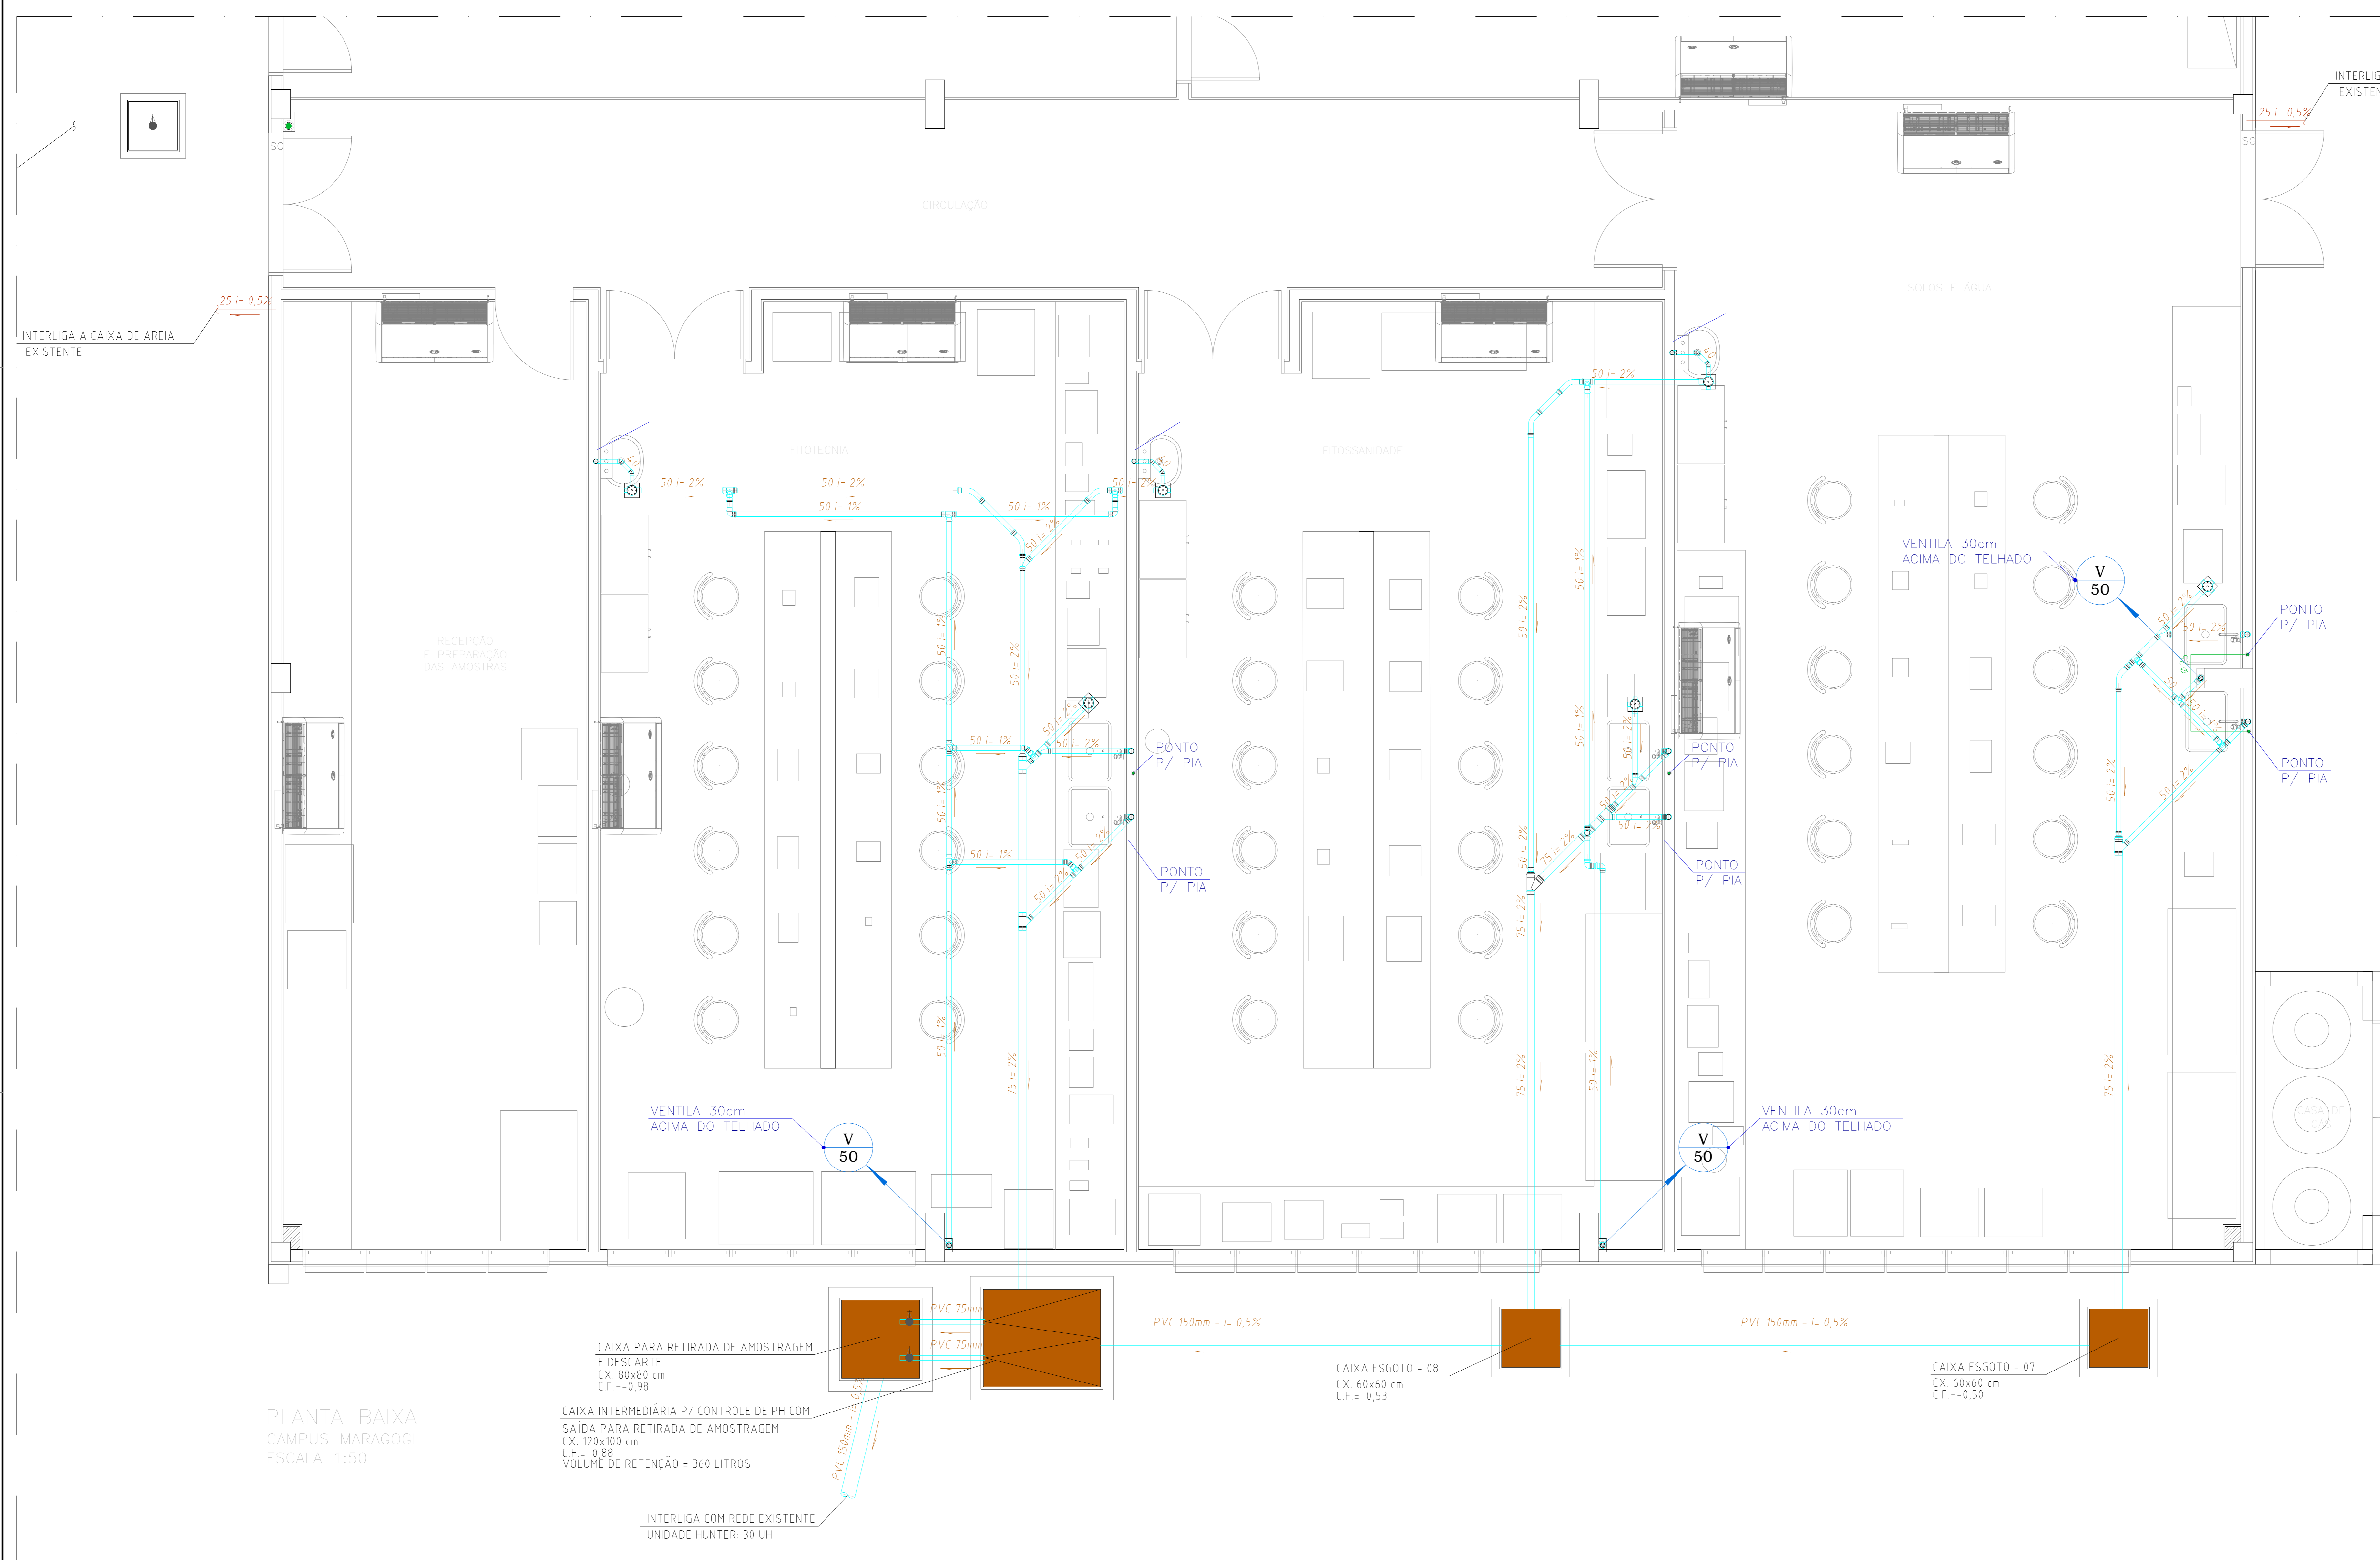


SÍMBOLO	DESCRIÇÃO DO SÍMBOLO
NOTAÇÕES	
	INDICAÇÃO DE DIÂMETRO DA TUBULAÇÃO
	DIÂMETRO VARIÁVEL AO LONGO DA TUBULAÇÃO
	INDICAÇÃO DE TUBULAÇÃO QUE SOBE
	INDICAÇÃO DE TUBULAÇÃO QUE DESCE
	INDICAÇÃO DE TUBULAÇÃO QUE SOBE
	INDICAÇÃO DE TUBULAÇÃO QUE DESCE
	TUBULAÇÃO EM LINHA CONTÍNUA PELO PISO
	TUBULAÇÃO EM LINHA TRACEJADA PELO TETO
EQUIPAMENTOS	
	REGISTRO DE GAVETA - BRUTO
	REGISTRO DE GAVETA - INTERNO - h= 1,80m
	RALO SIFONADO - 100x100x50mm / GRELHA METÁLICA COM TAMPA ABRE E FECHA
	CAIXA DE INSPEÇÃO COM TAMPA PARA ESGOTO SANITÁRIO
	CAIXA DE INSPEÇÃO COM TAMPA PARA REGISTRO DE ÁGUA FRIA

COLUNAS/ TUBULAÇÕES	
	ÁGUA FRIA.
	ESGOTO SANITÁRIO.
	DRENO.

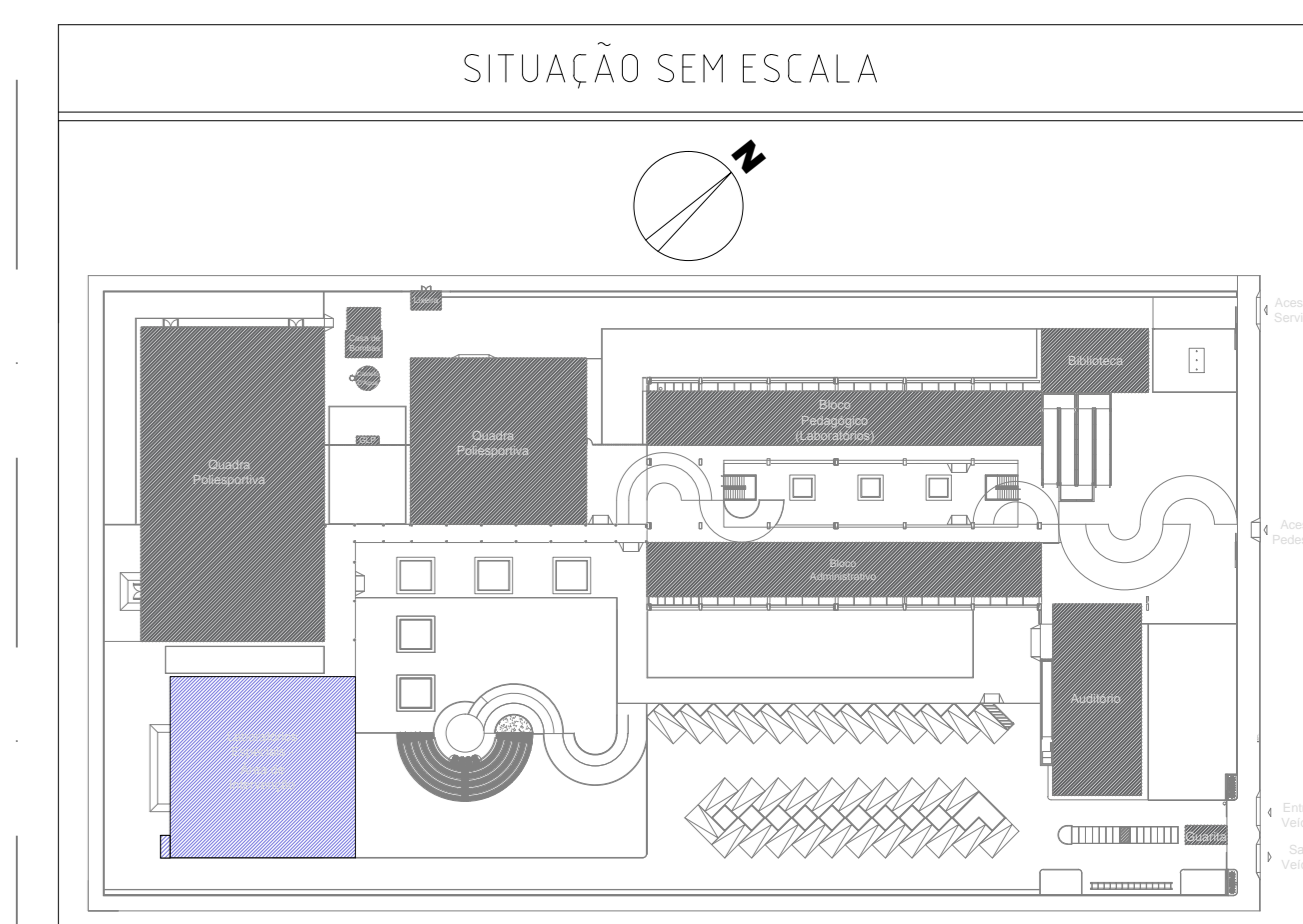

CAIXA PARA RETIRADA DE AMOSTRAGEM E DESCARTE
CX. 80x80 cm
C.F. = -0,98

CAIXA INTERMEDIÁRIA P/ CONTROLE DE PH COM SAÍDA PARA RETIRADA DE AMOSTRAGEM
CX. 120x100 cm
C.F. = -0,88
VOLUME DE RETENÇÃO = 360 LITROS

CAIXA ESGOTO - 08
CX. 60x60 cm
C.F. = -0,53

CAIXA ESGOTO - 07
CX. 60x60 cm
C.F. = -0,50

DETALHE DE ESGOTO 4
Esc. 1:25

DETALHE DE ESGOTO 5
Esc. 1:25

DETALHE DE ESGOTO 6
Esc. 1:25

REV.	DESCRIÇÃO	DATA	RESPONSÁVEL
02	REVISÃO CONFORME COMENTÁRIOS	15/11/2016	ANDRE F.
01	REVISÃO CONFORME COMENTÁRIOS	20/10/2016	ANDRE F.
00	EMISSION INICIAL	19/09/2016	ANDRE F.

LW
Projeto

Contratante: INSTITUTO FEDERAL DE ALAGOAS
 Projeto: CAMPUS MARAGOGI Estágio: EXE
 Endereço: Rodovia 101 Norte, Assentamento Nova Jerusalém, Perobá, Maragogi/AL Escala: 1:25
 Título da Folha: Projeto de Instalações Hidráulicas - Detalhes de Esgoto Data: 19/09/2016
 Desenho: B.C. Verificação: A.F. Arquivo: TW-073-IFAL-HD-MARAGOGI-EXE-101-R02.dwg Folha nº:
 Autoria: Proj./Arg. Tatiane Wagner | CAU: A37536-5
 Resp. Proj./Arg. Tatiane Wagner | CAU: A37536-5
 TW Projetos Ltda. - EPP | tatiane@twprojetos.com.br
 Rua 9 de Julho, nº. 1763 - Centro - Aracaju/SE - Fone: (79) 3333-5091 | 3114-1910 | 3351-6262

03/04
HID