



FÔRMA DO CINTAMENTO
ESC. - 1/60

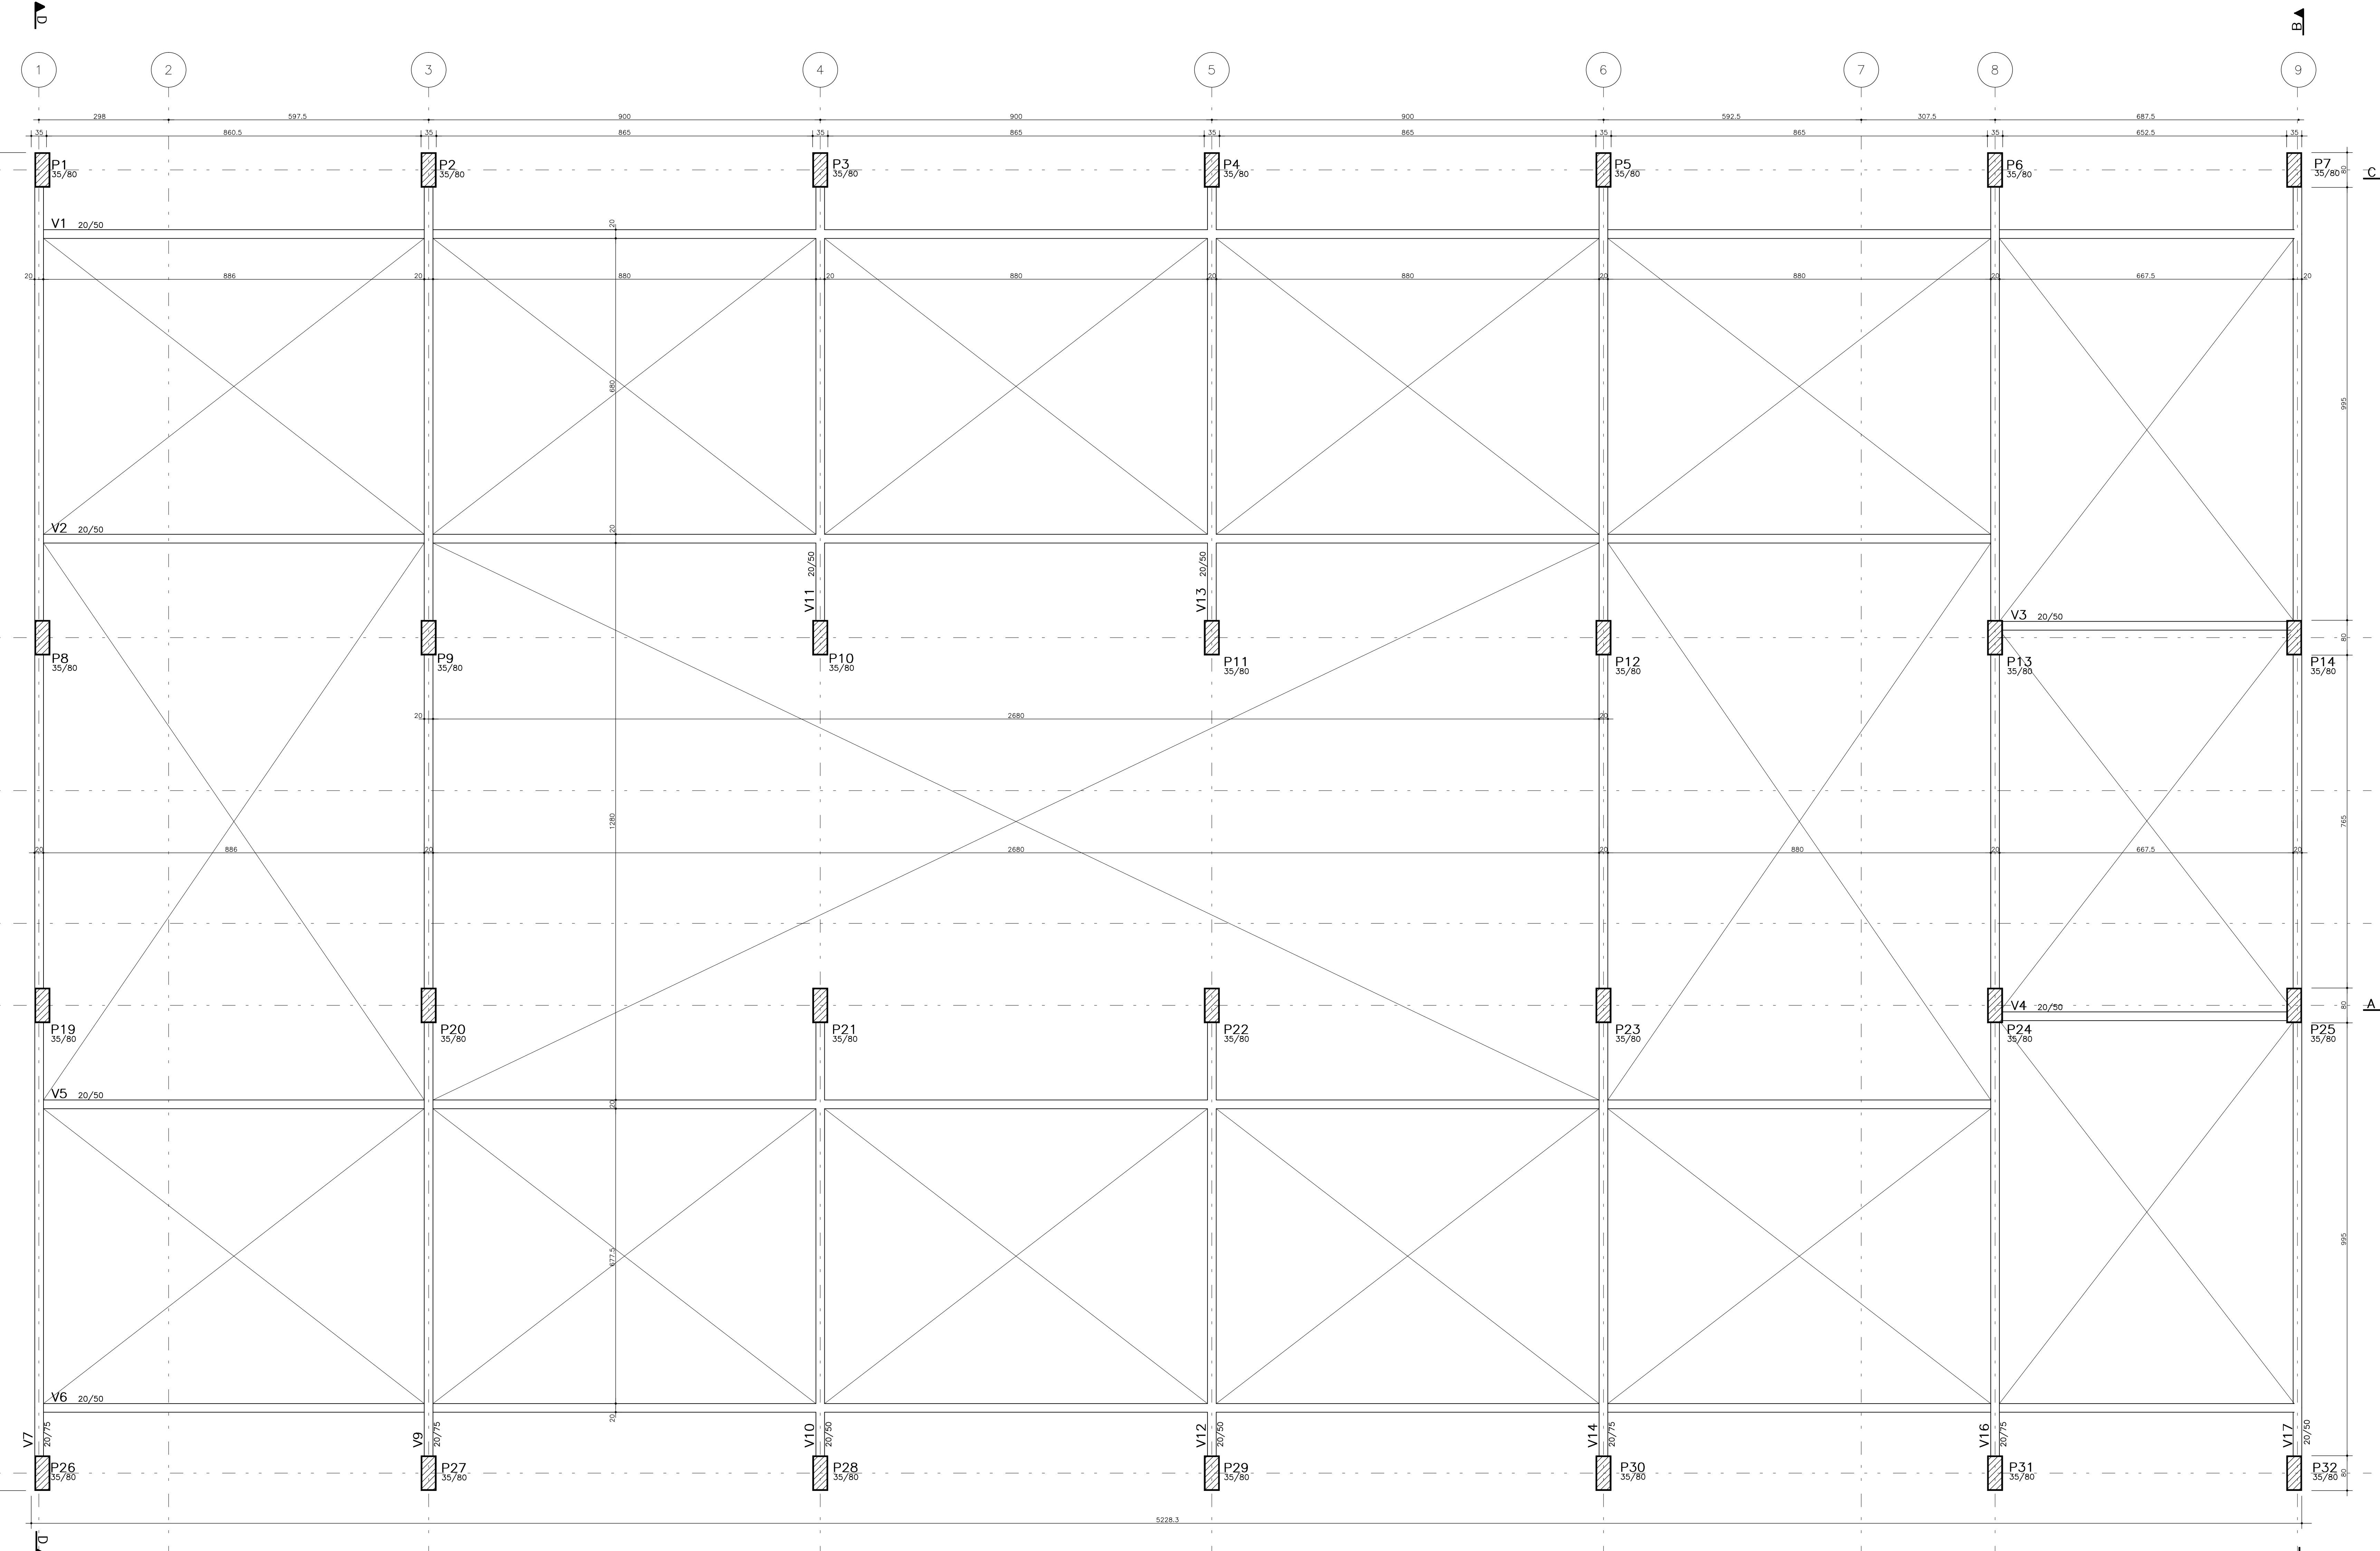

ACO	POS	BIT (mm)	QUANT	COMPRIMENTO (cm)	UNID	TOTAL (cm)
P1a P28	(X28)					
SOA	1	20	392	250	99960	
SOA	2	6.3	1812	217	393164	
SOA	4	6.3	3024	44	133056	
SOA	20	20	392	410	160720	
SOA	2	20	392	337	132184	

ACO	BIT (mm)	COMPR (cm)	PESO (kg)
SOA	6.3	4612	1153
SOA	20	3889	8722
Peso Total	SOA =		10875.54

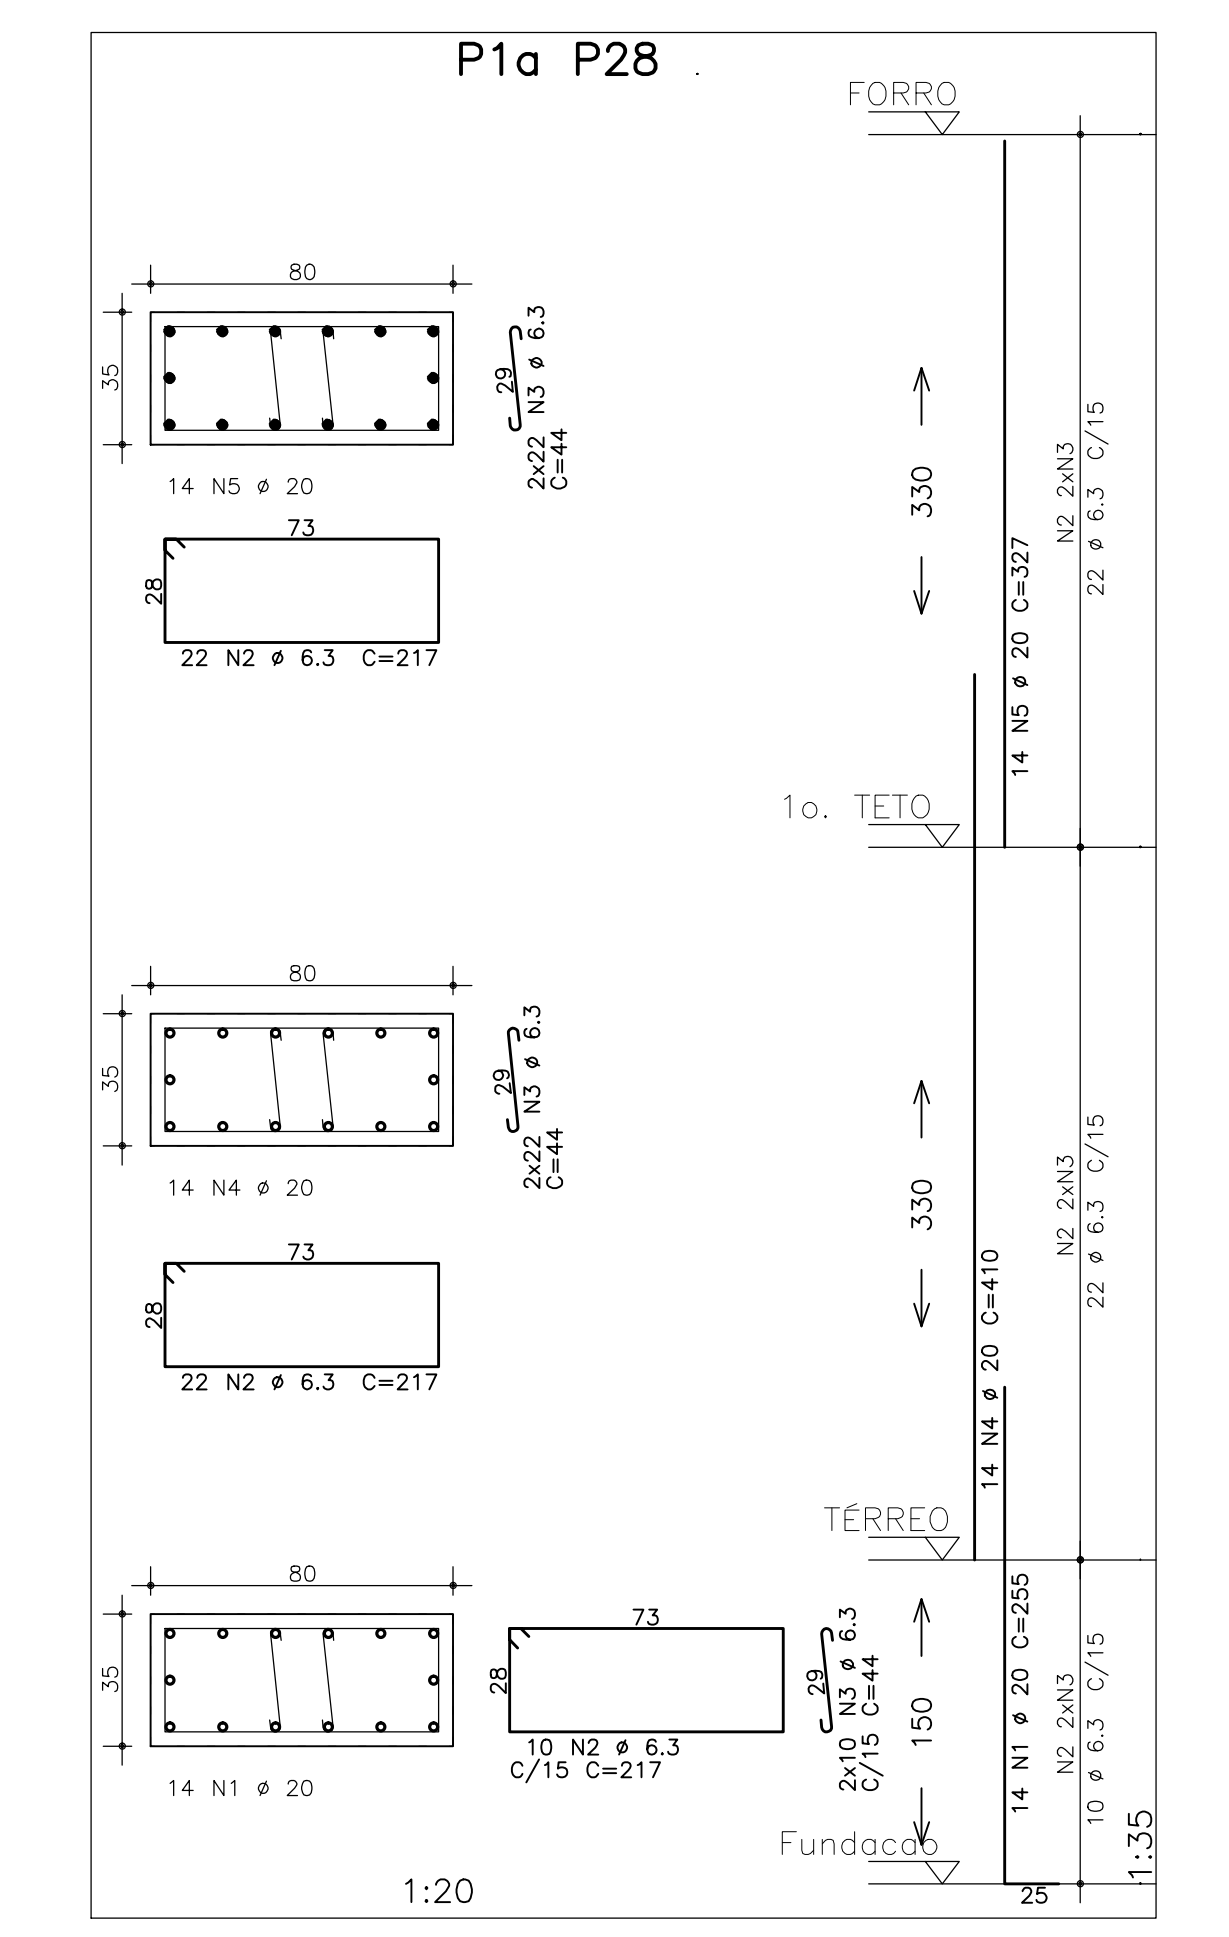

02	-	-	-	-
01	-	-	-	-
00	JM	EMISSÃO INICIAL	11/02/2011	-
REVISÃO	RESPONSÁVEL	ASSINADO	DATA	



INSTITUTO FEDERAL DE EDUCAÇÃO, CIÊNCIA E TECNOLOGIA ALAGOAS

UNIVERSIDADE FEDERAL DE ALAGOAS

INSTITUTO FEDERAL DE ALAGOAS

AUTORES DO PROJETO: INSTITUTO FEDERAL DE ALAGOAS

UNIVERSIDADE FEDERAL DE ALAGOAS	CREA
INSTITUTO FEDERAL DE ALAGOAS	CREA
ALAGOAS	RA

PROJETO EXECUTIVO		PROJETO DE 01
ESTRUTURA DE CONCRETO ARMADO	BLOCO PEDAGÓGICO	EC
FORMA DO CINTAMENTO	FORMA E ARM. DOS PILARES	
ESCALA	UNIDADE	PRONOME
INDICAÇÃO	INDICAÇÃO	
03/61	03/61	