


ARM. NEG. DAS LAJES DO 1o. TETO  
ESC.-1/60

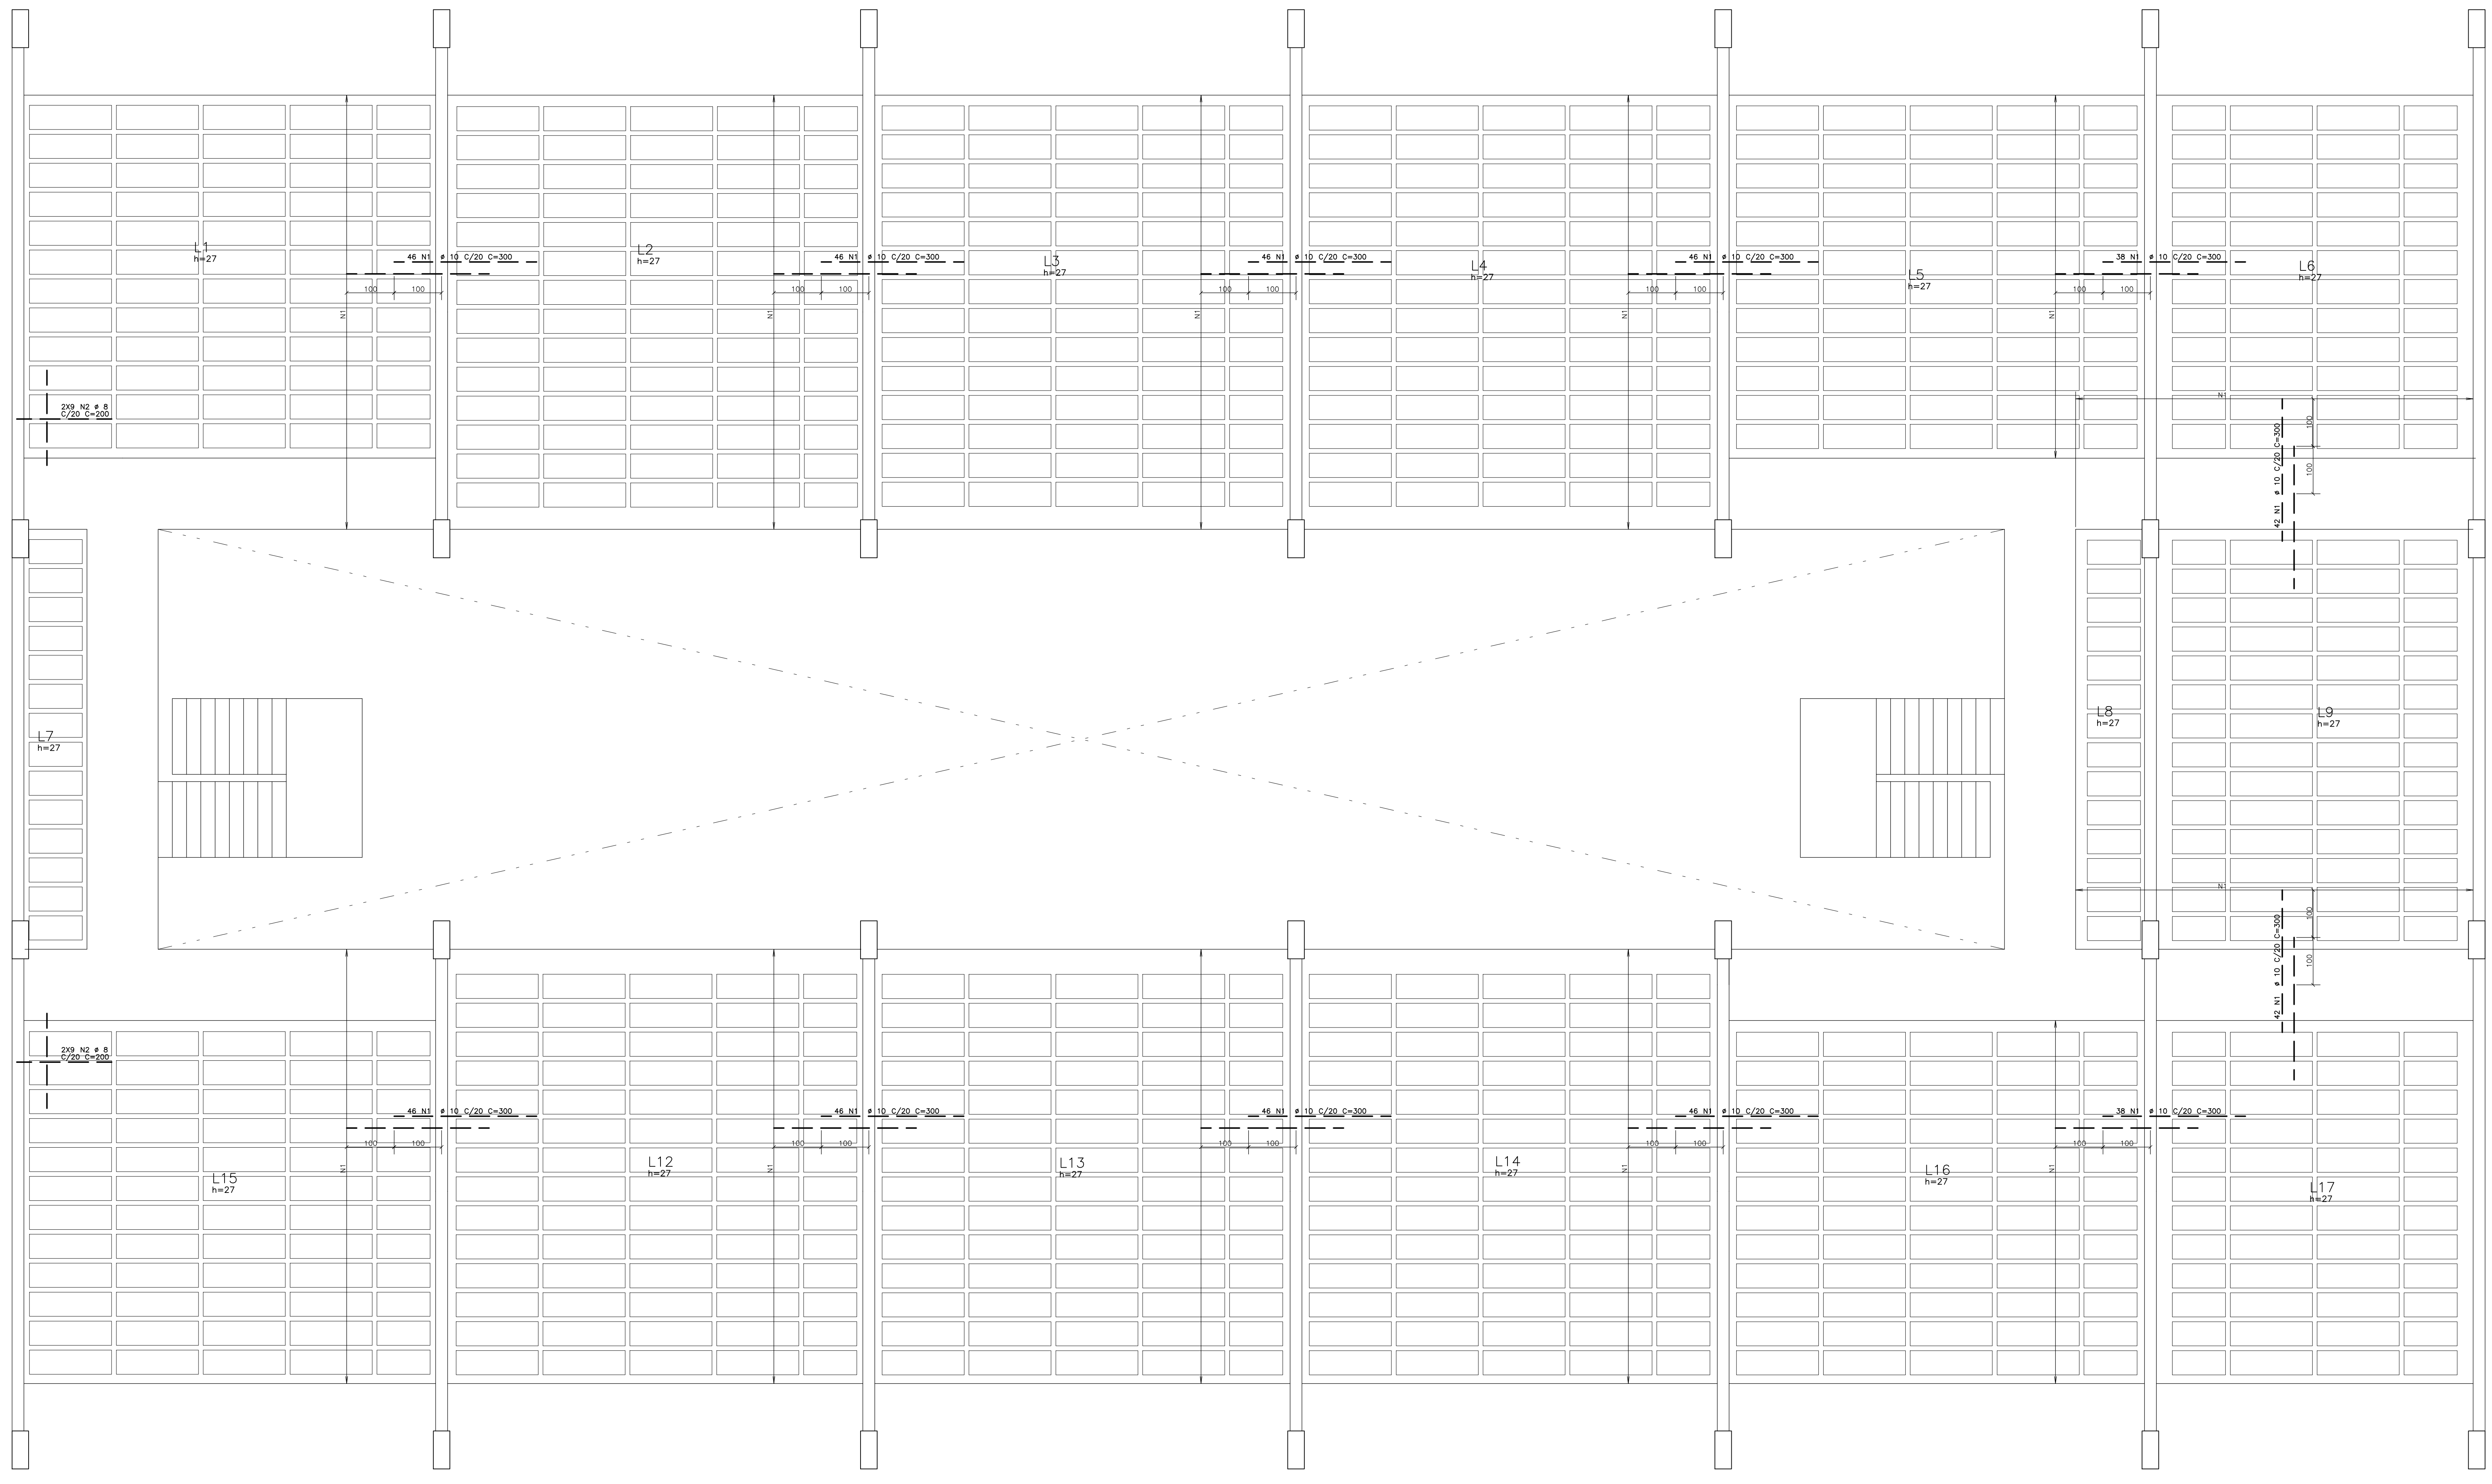

ARMAÇÃO	POS.	BIT (mm)	QUANT.	COMPRIMENTO (cm)	TOTAL (cm)
ARM. NEG. DAS LAJES DO 1o. TETO					
S0A	3	10	528	300	158400
S0A	2	8	36	200	7200

RESUMO AÇO CA 50-60			
AÇO	BIT (mm)	COMPR (m)	PESO (kg)
S0A	8	72	29
S0A	10	1584	998
<b>Peso Total</b>		<b>S0A =</b>	<b>1027 kg</b>

02	-	-	-
01	-	-	-
00	JM	EMISSÃO INICIAL	11/02/2011
REVISÃO	RESPONSÁVEL	DATA	

**FNDE** Fundo Nacional de Desenvolvimento da Educação

Tª c.ã da Oª & a8ª

**INSTITUTO FEDERAL DE EDUCAÇÃO, CIÊNCIA E TECNOLOGIA ALAGOAS**

PROJETO EXECUTIVO

ESTRUTURA DE CONCRETO ARMADO

BLOCO PEDAGÓGICO

ARM. NEG. DAS LAJES DO 1o. TETO

PROJETO 04.01

EC

08/61