




FORMA DO FORRO
ESC.-1/60

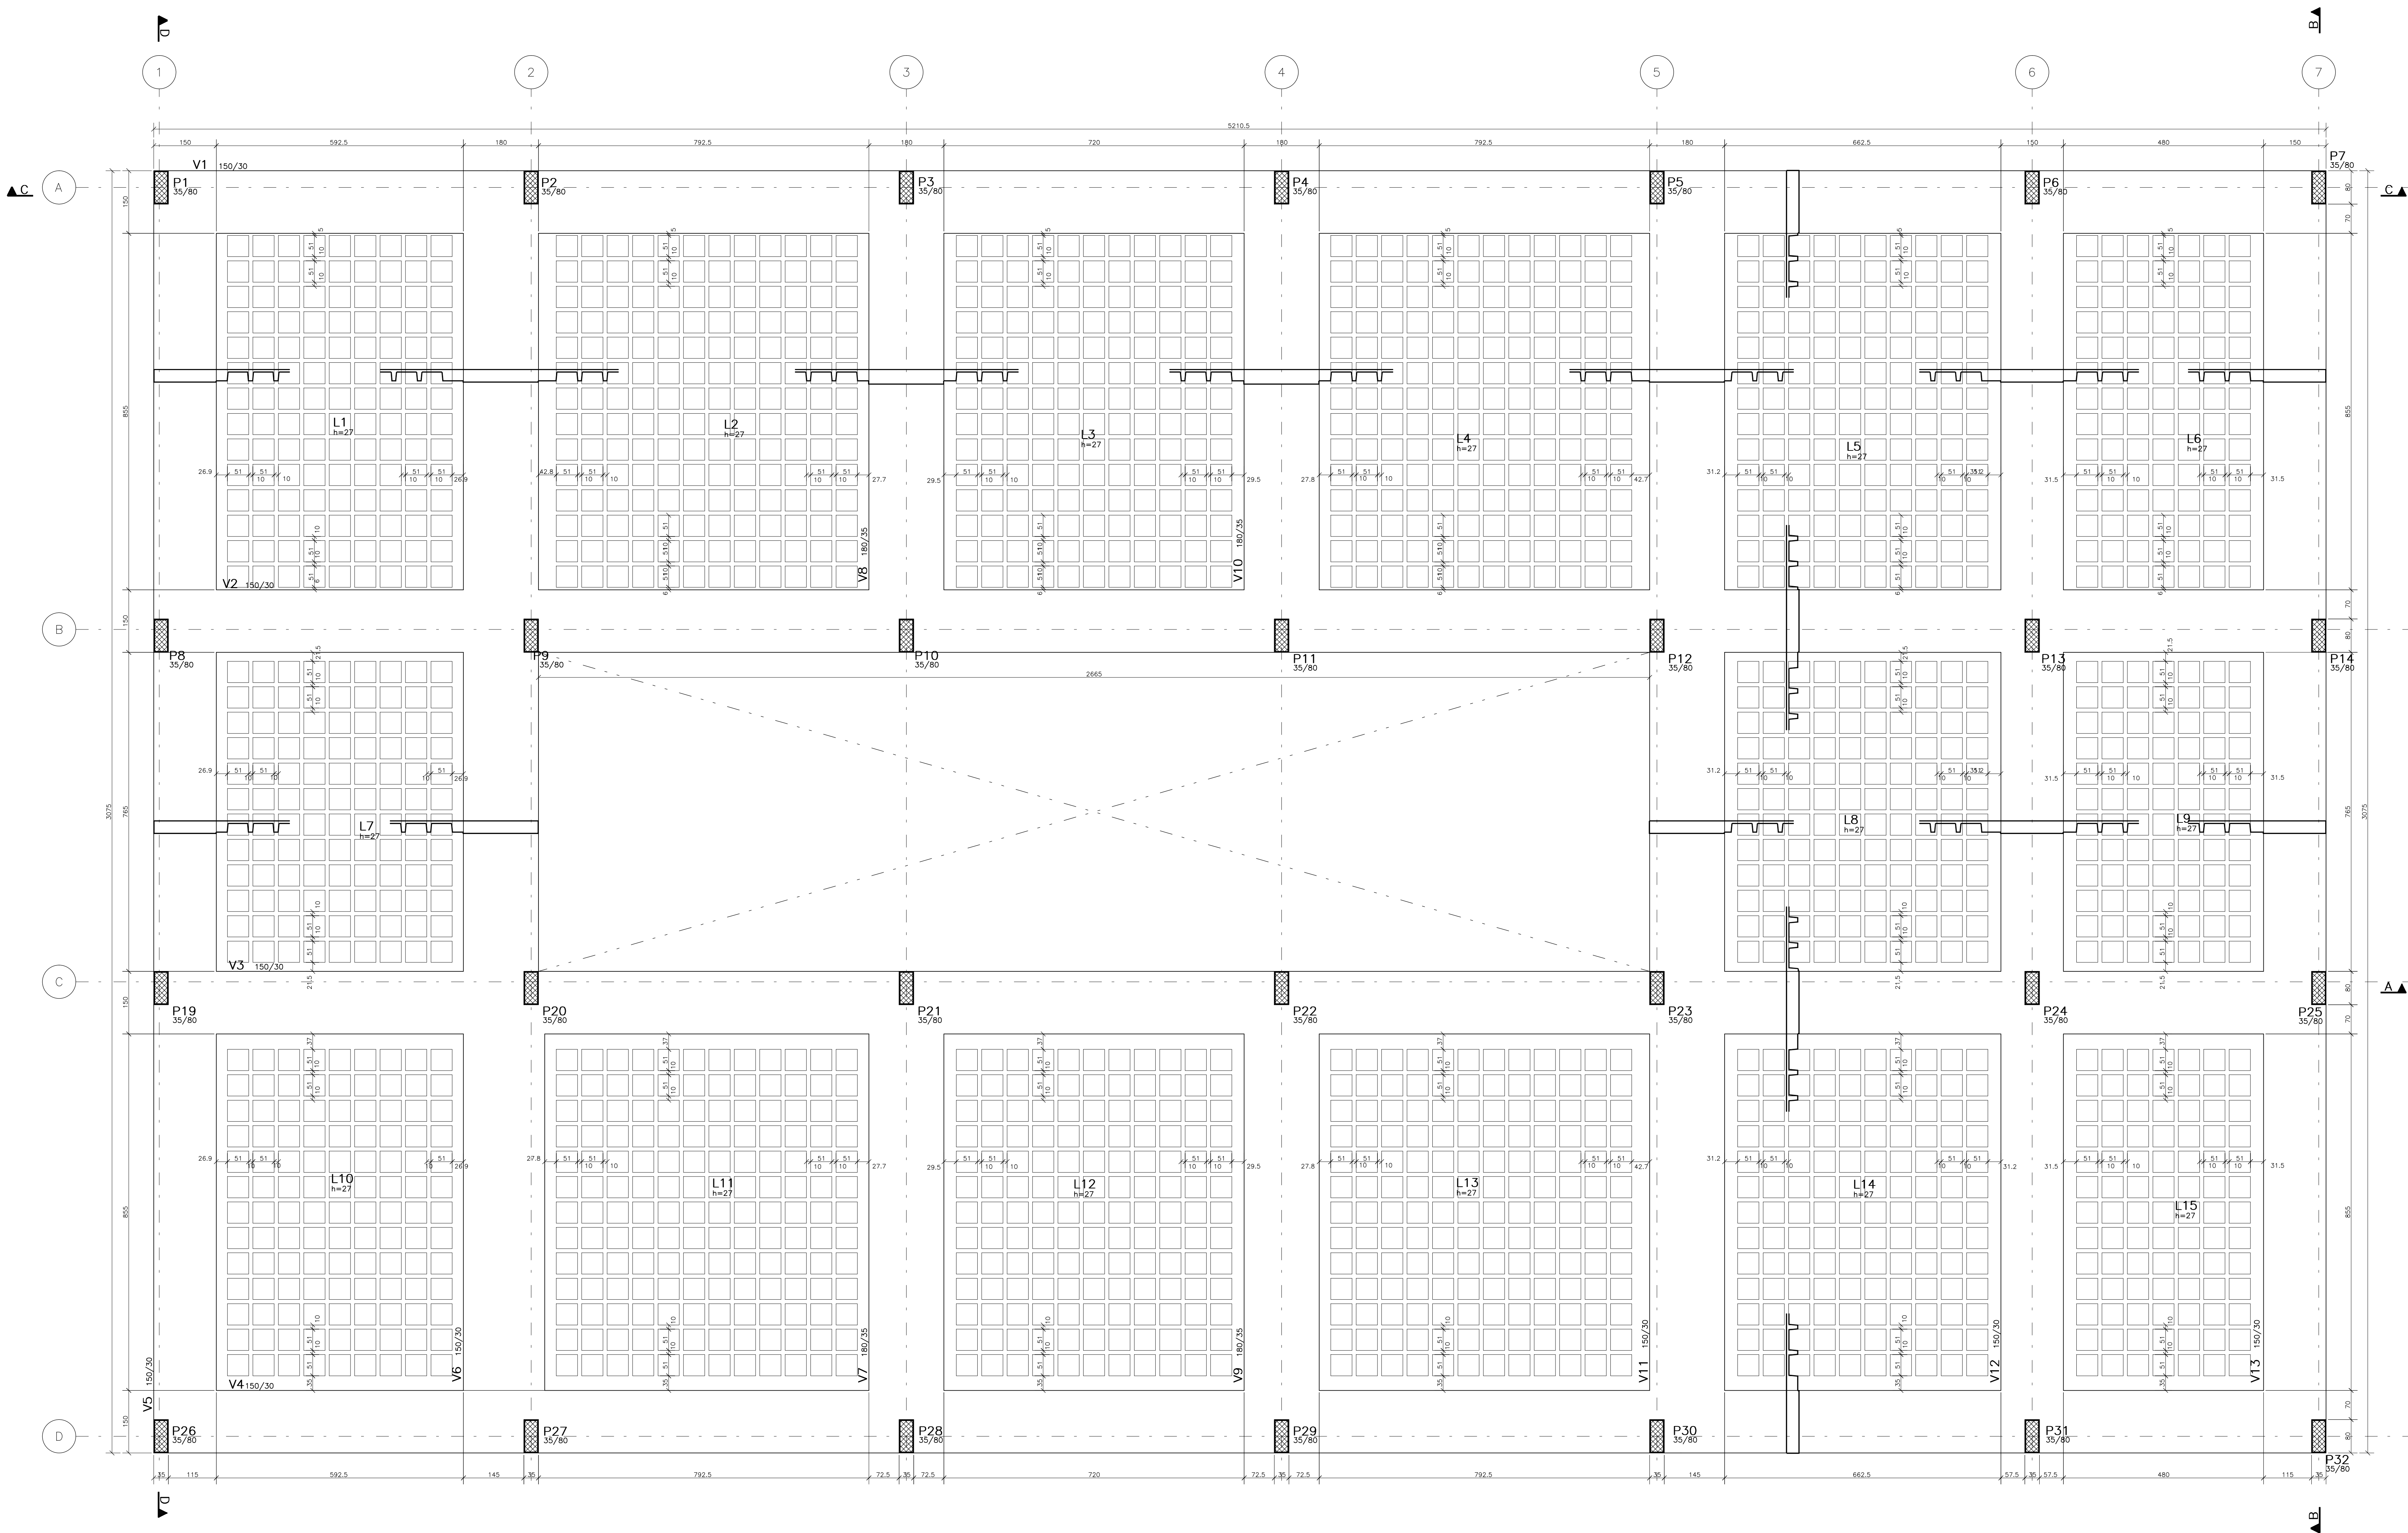

DET. DAS LAJES NERVURADAS
SEM ESC.

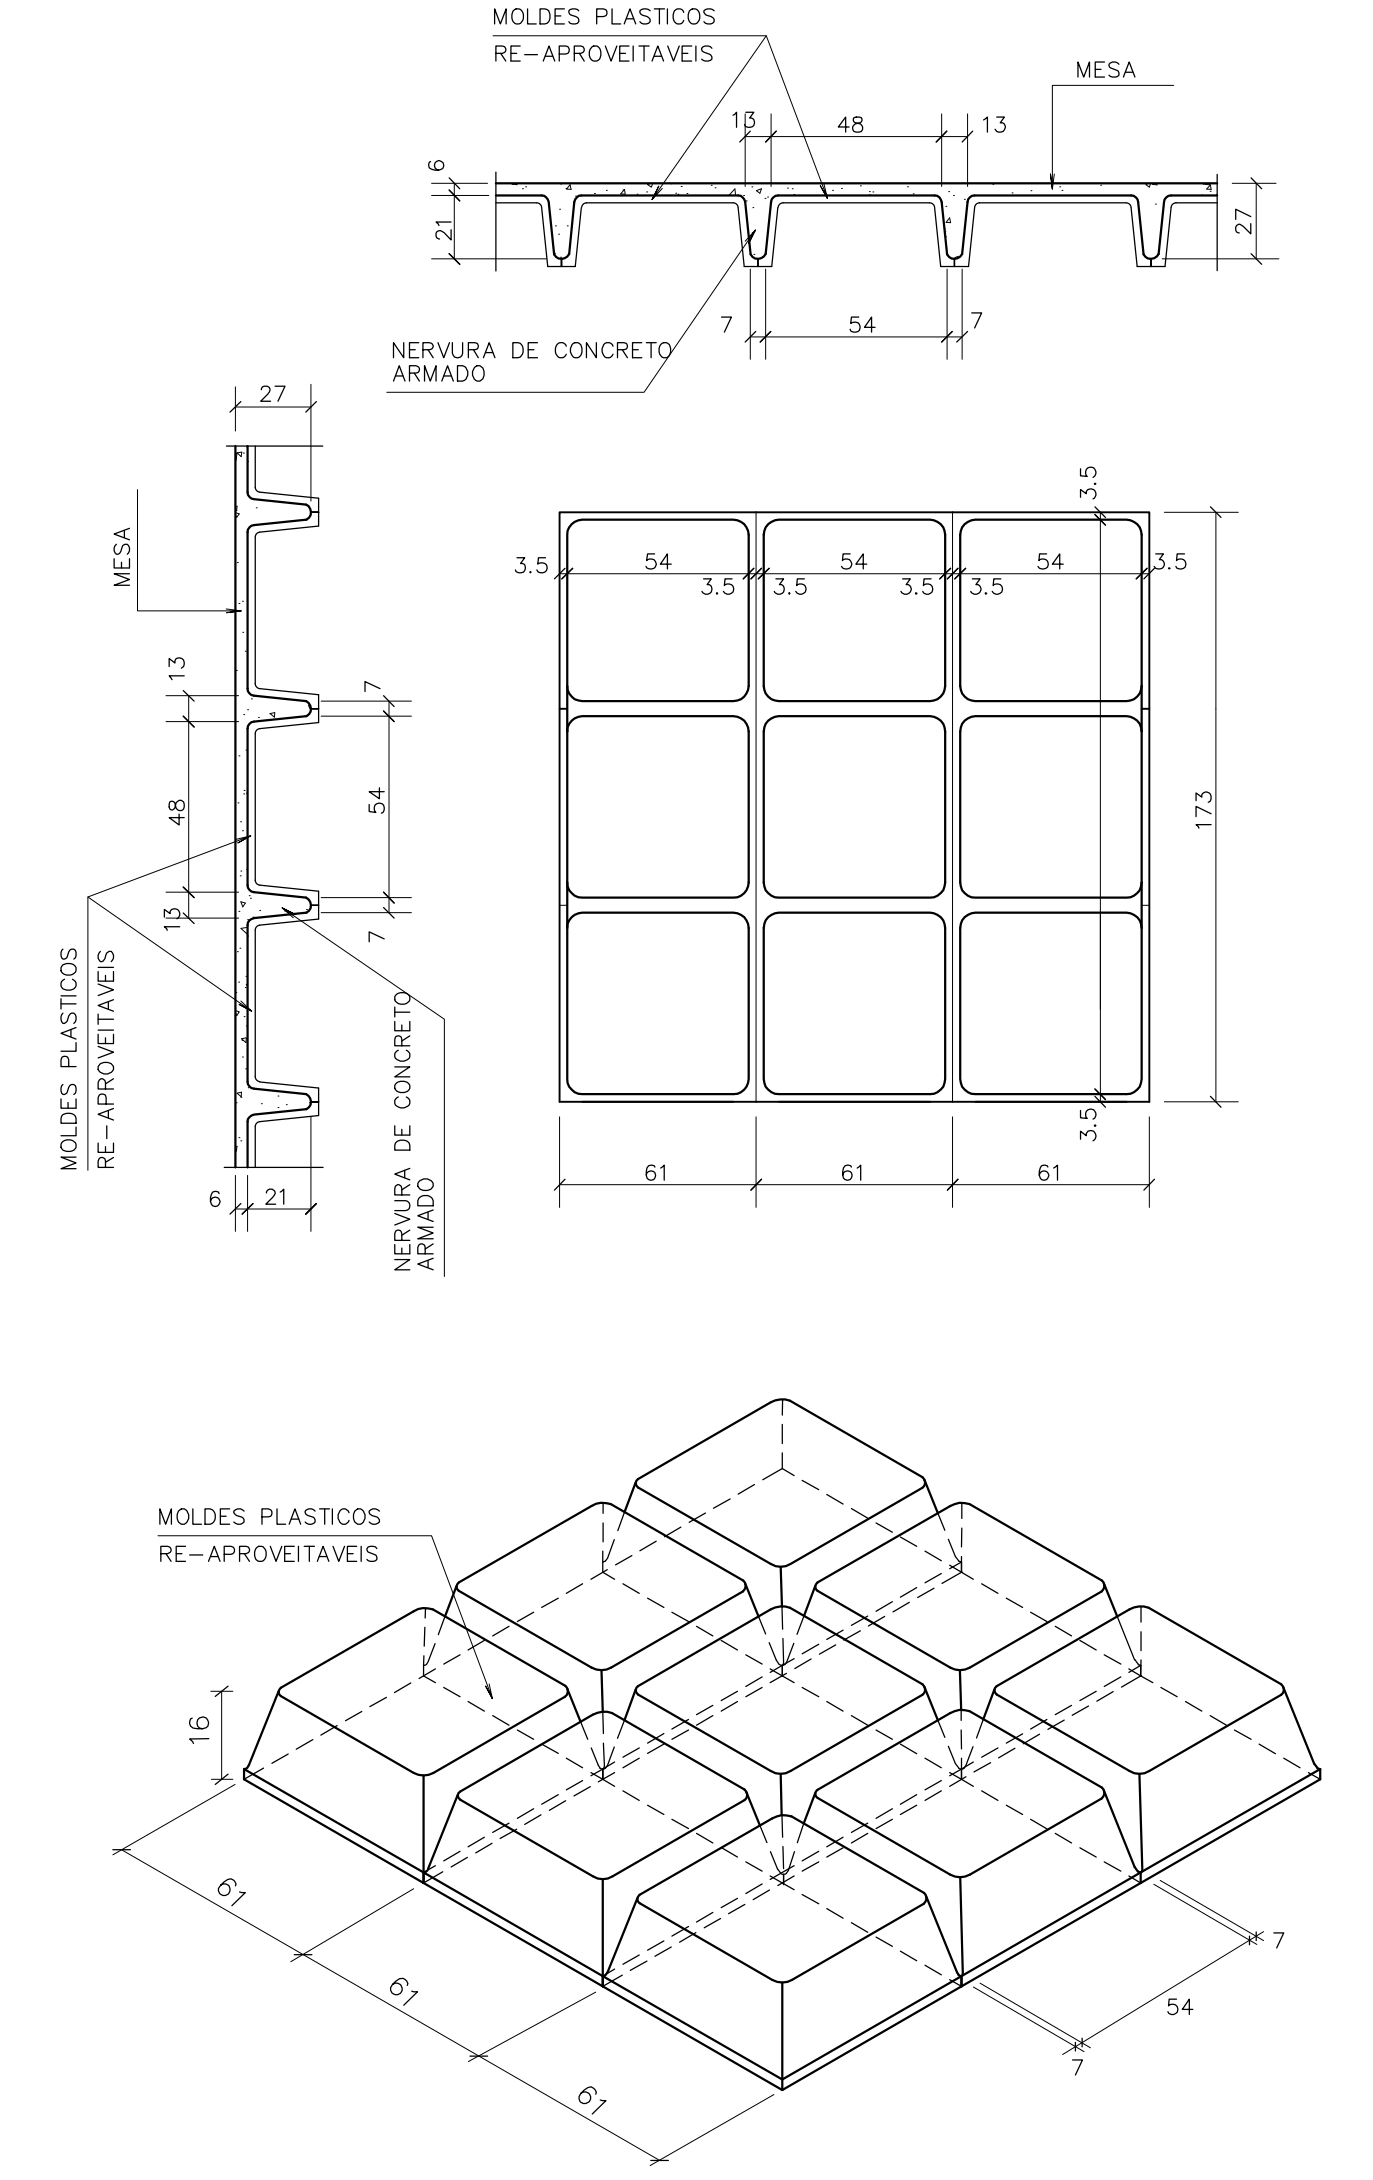

| | | | |
|-------|-------------|-----------------|------------|
| DO | - | - | - |
| DI | - | - | - |
| DO | JM | EMISSÃO INICIAL | 11/02/2011 |
| REDAO | RESPONSÁVEL | ASSINADO | DATA |

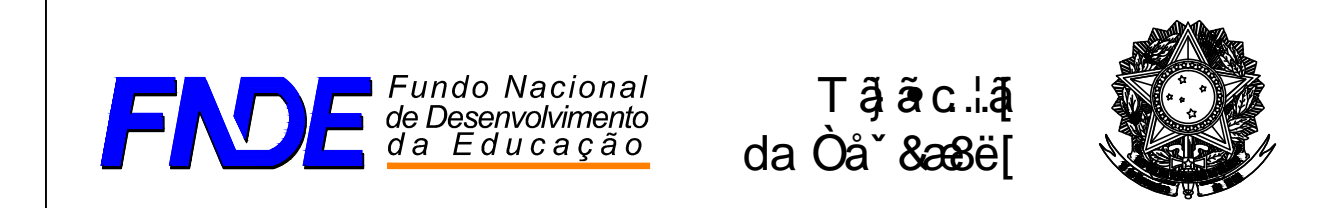

INSTITUTO FEDERAL DE EDUCAÇÃO, CIÊNCIA E TECNOLOGIA
ALAGOAS

| | |
|------------------------------|---------------|
| CÓDIGO DE BARRAS | |
| PROJETO EXECUTIVO | PROJETO EM 01 |
| ESTRUTURA DE CONCRETO ARMADO | |
| BLOCO PEDAGÓGICO | |
| FORMA DO FORRO | |
| ESCALA | INDICADA |
| INDICADA | PROPOSTA |
| 13/61 | |