



FÔRMA DO FORRO

ESC. -1/50

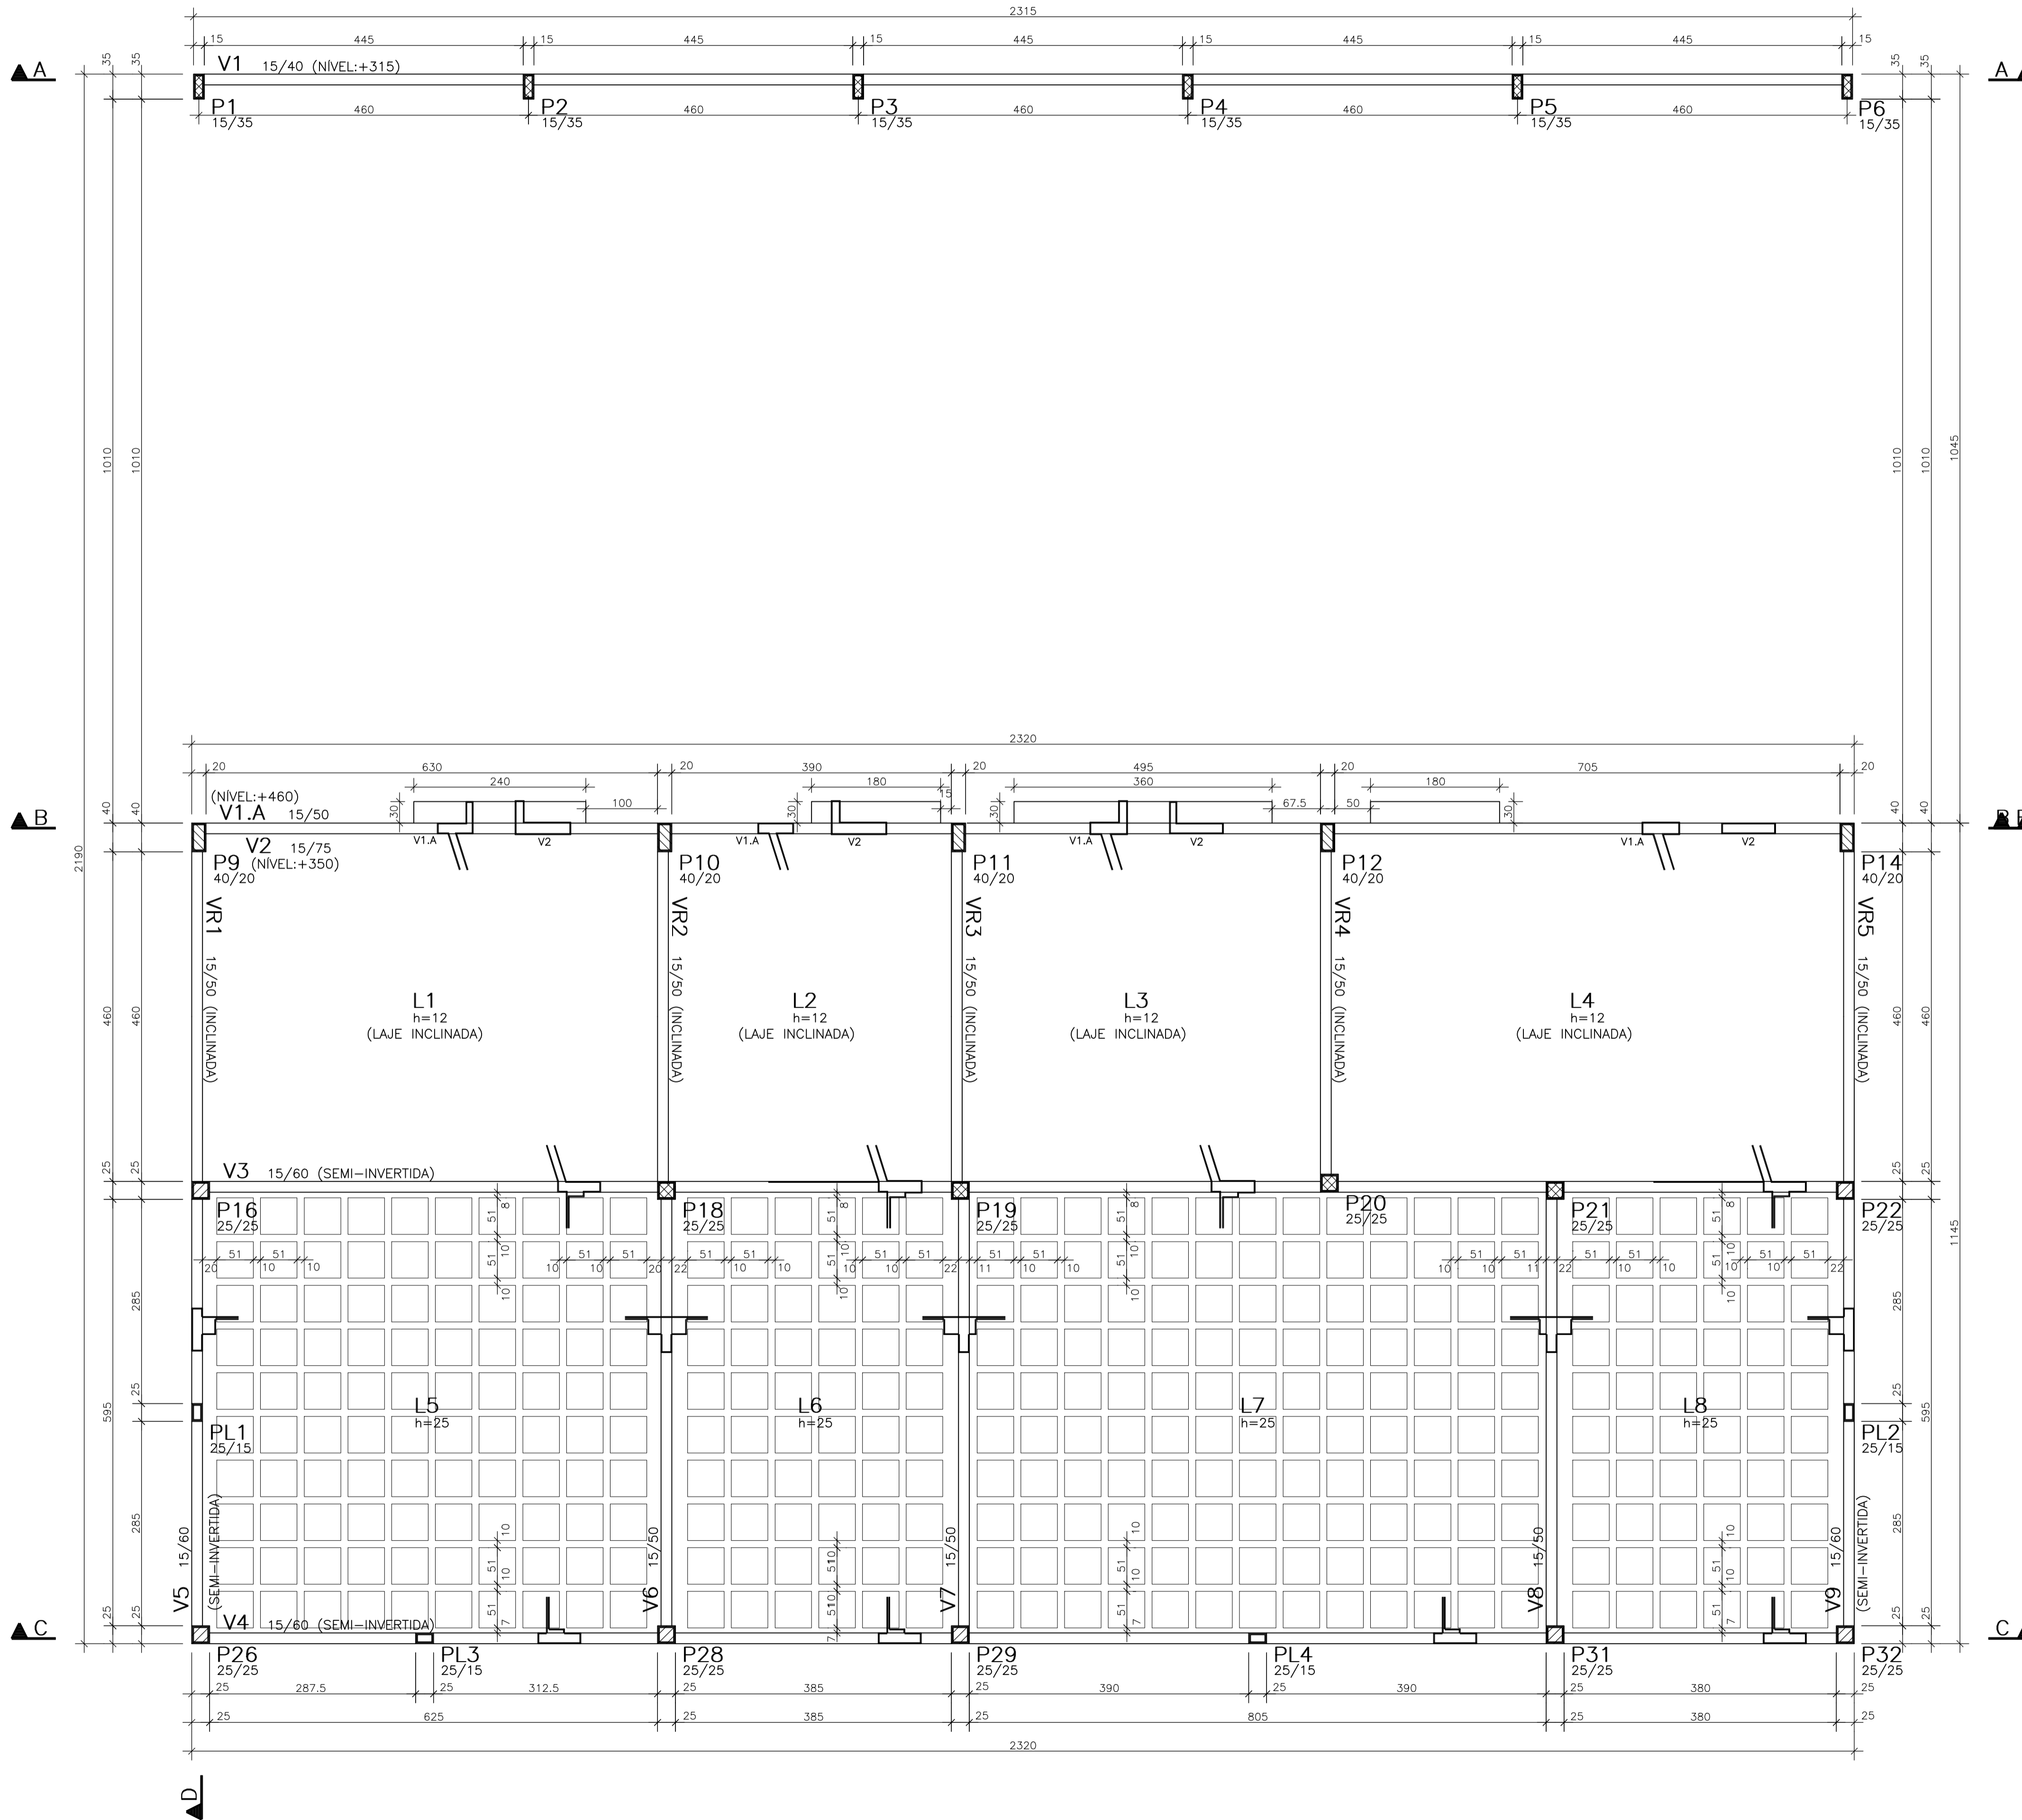

DET. DAS LAJES NERVURADAS SEM ESC.

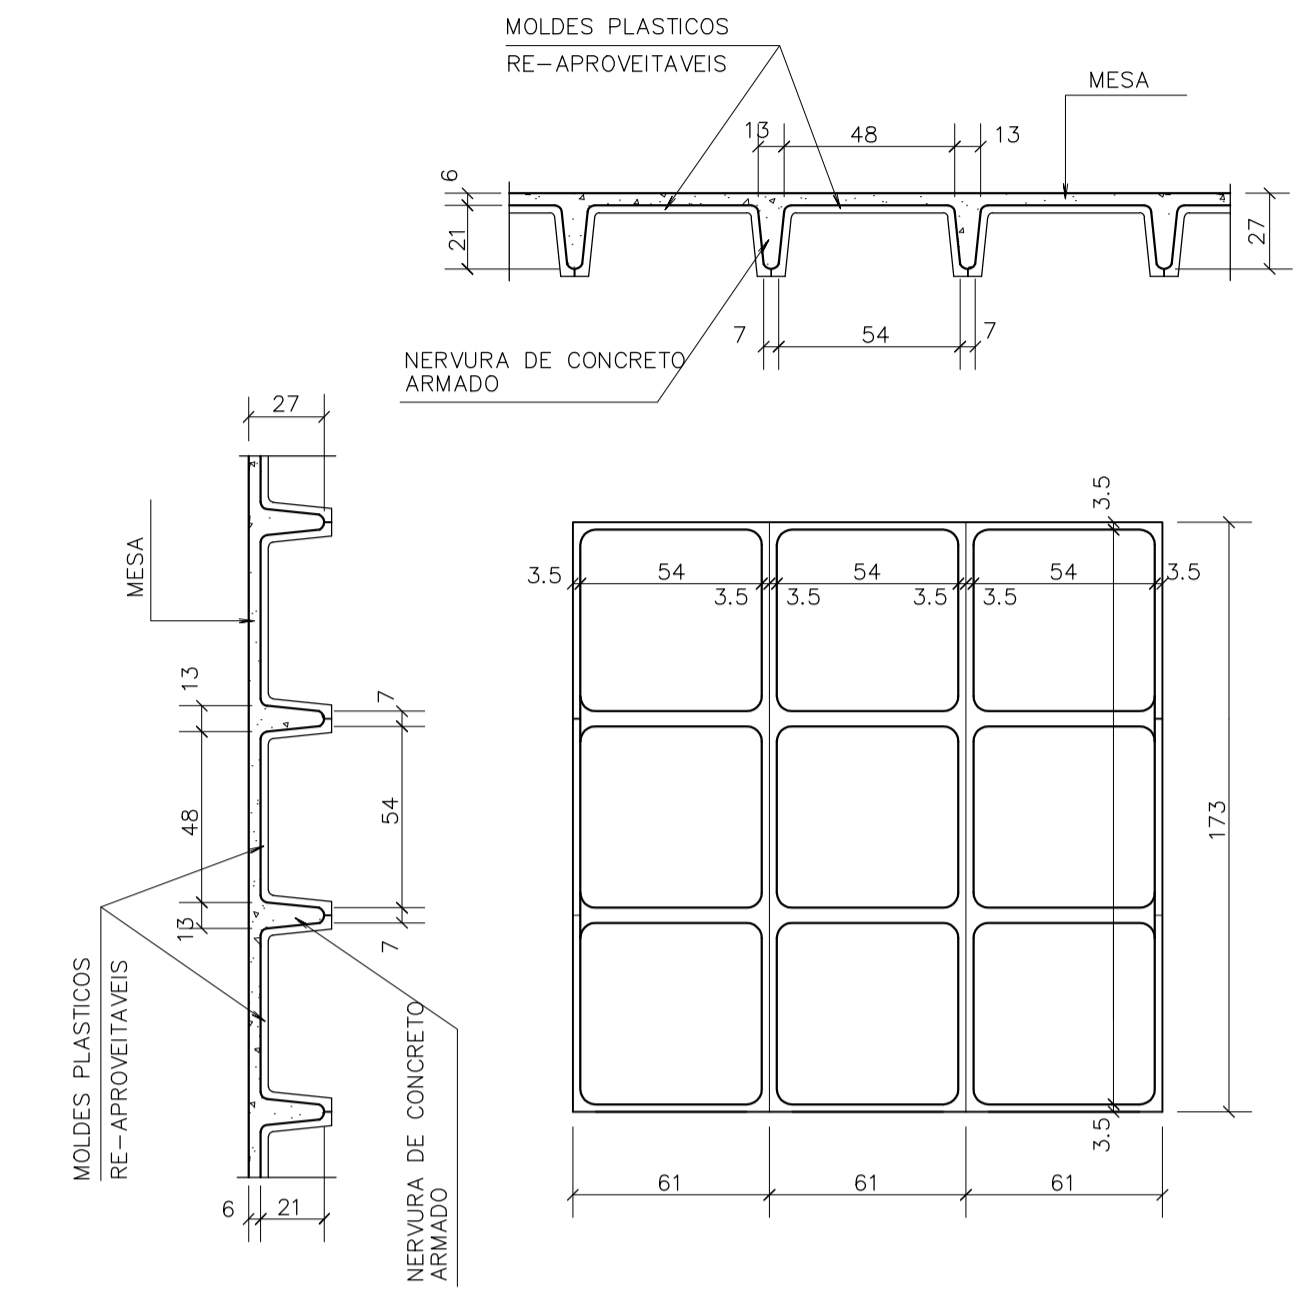

02	-	-	-
01	-	-	-
00	JM	EMISSÃO INICIAL	11/02/2011
REVISÃO	RESPONSÁVEL	ASSUNTO	DATA

FNDE Fundo Nacional de Desenvolvimento da Educação

INSTITUTO FEDERAL DE EDUCAÇÃO, CIÊNCIA E TECNOLOGIA ALAGOAS

T.ã.c.l.ã da O.ã.ã &ã.ã

PROJETO EXECUTIVO			
ESTRUTURA DE CONCRETO ARMADO		PROJETO 04.01	
VIVÊNCIA / RESTAURANTE		EC	
FÔRMA DO FORRO			
DESENHO ADM / SCS / JMC / TMJ	ESCALA INDICADA	PRANCHAS	34/61