
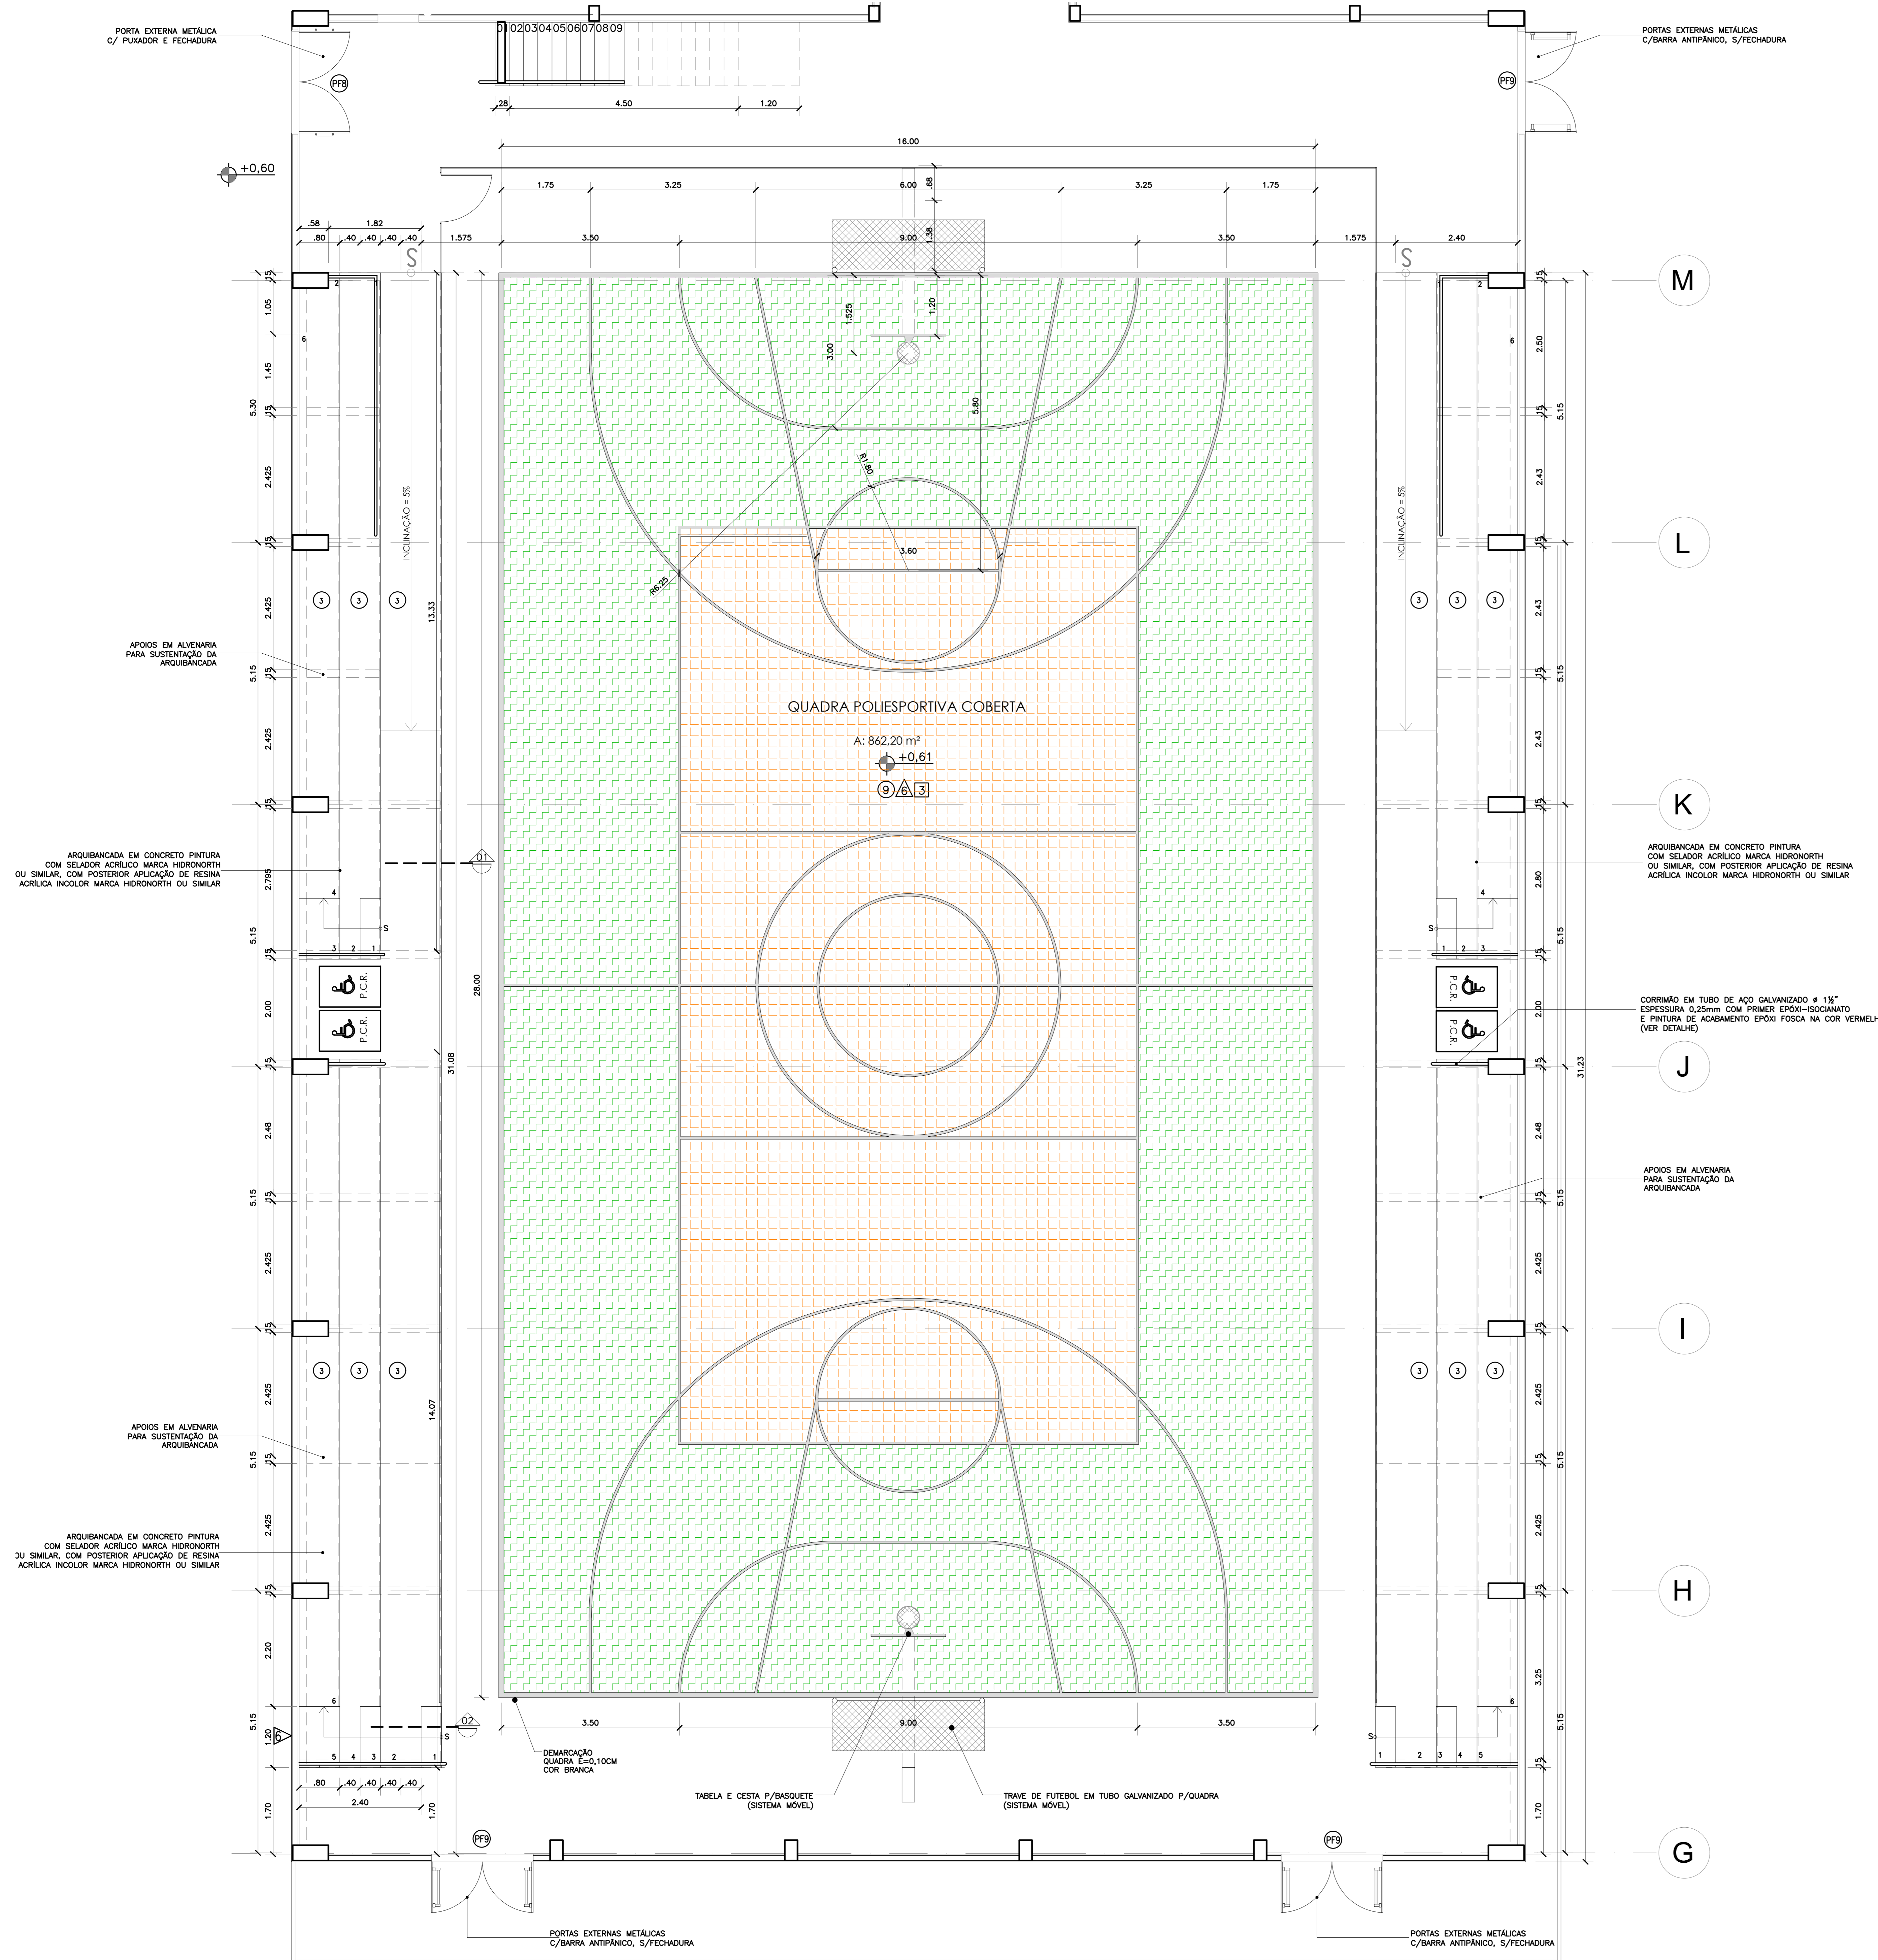
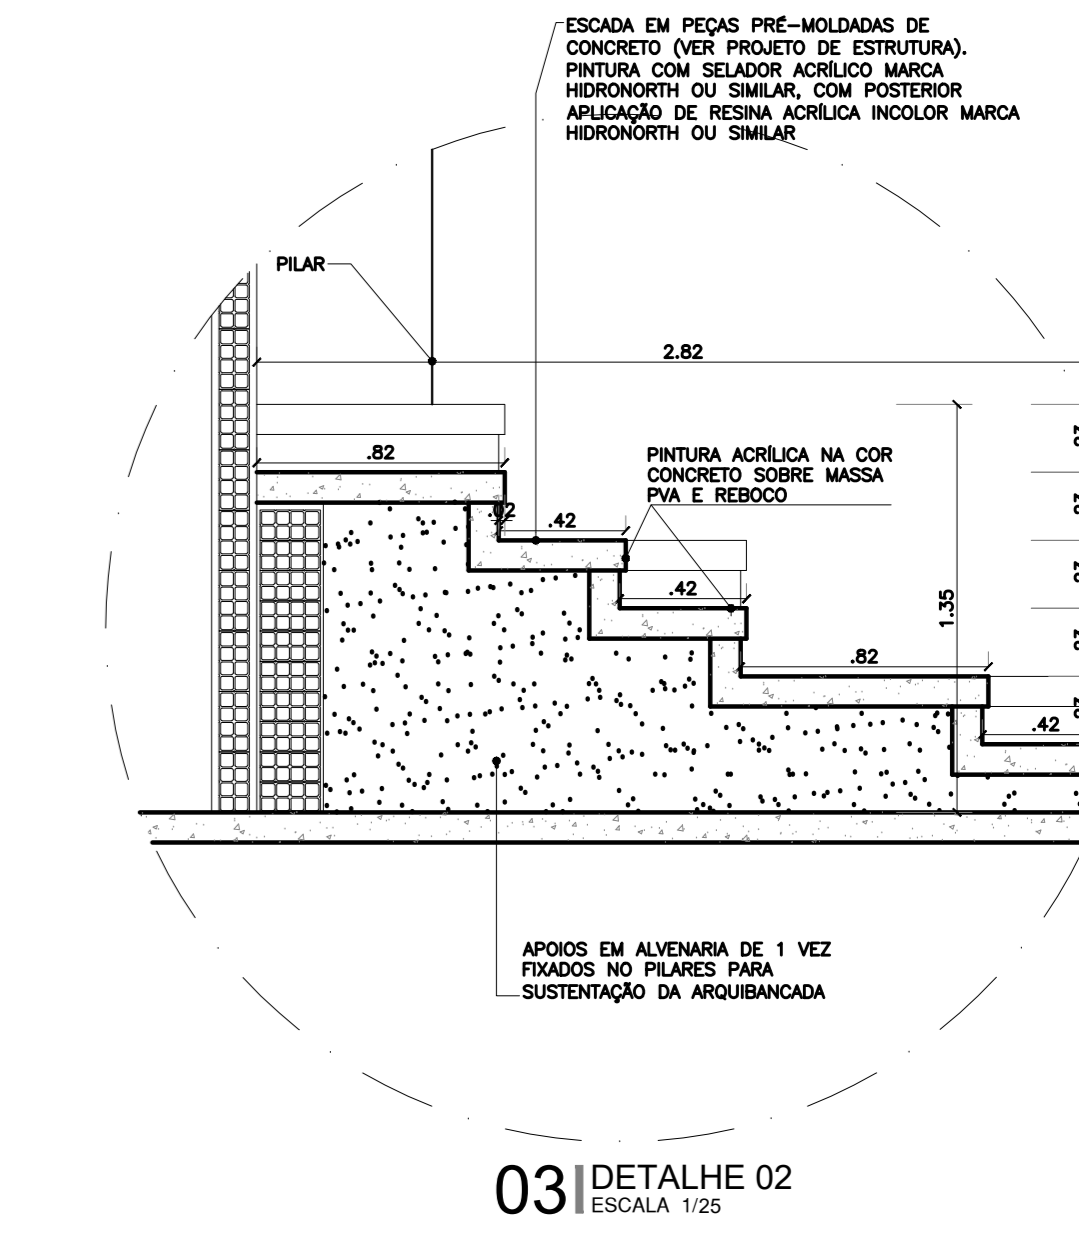


ESPECIFICAÇÕES ÁREA DE JOGO:

9 - PISO DA QUADRA EM GRANITINA (PISO INDUSTRIAL) COM CIZA EM CIMENTO COMUM (AREIA BRANCA E FERRISSO DE COLÔNITA BRANCA) 17MM DE ESPESURA ACABADA, EM PLACAS DE 100X100CM COM JANTA PLÁSTICA COR CINZA E DEMARCAÇÃO E PINTURA À BASE DE RESINA ACRÍLICA NAS CORES BRANCA, LARANJA, VERDE, AZUL E VÍDEO NA COR PRETA (VER DETALHE).

10 - QUADROS DE REDES ESPERTEIROS (TABELAS DE BASQUETE, BASTIÕES DE VOLEI E TRAVES DE FUTEBOL) NO PADRÃO OFICIAL (SISTEMA MÓVEL) COM RODÍZIOS E TRAVAS.

- LINHAS DE DEMARCAÇÃO BRANCAS E=5,00cm;
- ▨ PARTE INTERNA PARA VOLEI NA COR LARANJA;
- ▨ PARTE MAIOR PARA BASQUETE NA COR VERDE.

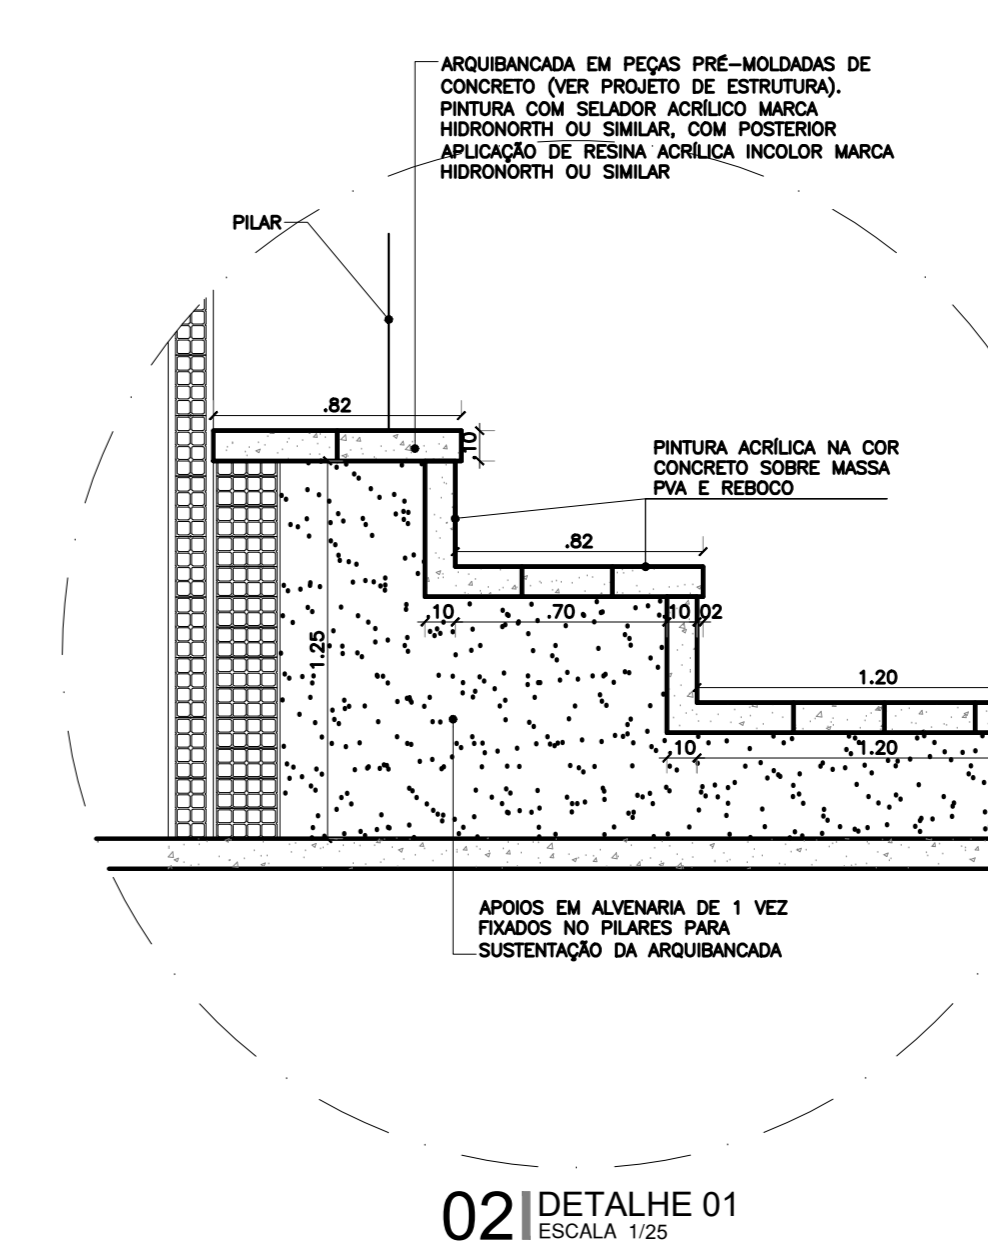

ARQUIBANCADA EM CONCRETO PINTURA COM SELADOR ACRÍLICO MARCA HIDRONORTH OU SIMILAR, COM POSTERIOR APLICAÇÃO DE RESINA ACRÍLICA INCOLOR MARCA HIDRONORTH OU SIMILAR

CORRIMÃO EM TUBO DE AÇO GALVANIZADO # 1 1/2" ESPESURA 0,20mm COM PRIMER EPOXI-HIDROFUGANTE E PINTURA DE ACABAMENTO EPOXI FOSCA NA COR VERMELHO (VER DETALHE)

APÓIOS EM ALVENARIA PARA SUSTENTAÇÃO DA ARQUIBANCADA

PORTAS EXTERNAS METÁLICAS C/BARRA ANTIPÂNICO, S/FECHADURA

APÓIOS EM ALVENARIA PARA SUSTENTAÇÃO DA ARQUIBANCADA

ARQUIBANCADA EM CONCRETO PINTURA COM SELADOR ACRÍLICO MARCA HIDRONORTH OU SIMILAR, COM POSTERIOR APLICAÇÃO DE RESINA ACRÍLICA INCOLOR MARCA HIDRONORTH OU SIMILAR


APÓIOS EM ALVENARIA PARA SUSTENTAÇÃO DA ARQUIBANCADA

ARQUIBANCADA EM CONCRETO PINTURA COM SELADOR ACRÍLICO MARCA HIDRONORTH OU SIMILAR, COM POSTERIOR APLICAÇÃO DE RESINA ACRÍLICA INCOLOR MARCA HIDRONORTH OU SIMILAR

APÓIOS EM ALVENARIA PARA SUSTENTAÇÃO DA ARQUIBANCADA

PORTAS EXTERNAS METÁLICAS C/BARRA ANTIPÂNICO, S/FECHADURA

PORTAS EXTERNAS METÁLICAS C/BARRA ANTIPÂNICO, S/FECHADURA

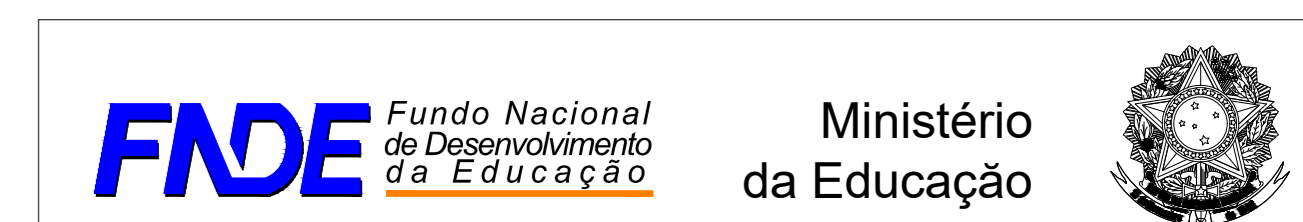

INSTITUTO FEDERAL DE EDUCAÇÃO, CIÊNCIA E TECNOLOGIA ALAGOAS

PRONATEC - PROJETO EXECUTIVO PADRÃO

ENDEREÇO: AL 210, KM 10, FAZENDA RIACHÃO, CEP: 57100-000, RIO LARGO-AL

MUNICÍPIO - UF: RIO LARGO - AL

PROPRIETÁRIO: INSTITUTO FEDERAL DE ALAGOAS

AUTORES DO PROJETO: ARQ. PAULO CARVALHO DE ARAÚJO NETO; ARQ. PRISCILA SELL JANSEN; ARQ. VIVIANE MANTOVANI KORNHANS

RESPONSÁVEL TÉCNICO:

RESP. TÉCNICO: CREA

CREA

RA

PROJETO EXECUTIVO

ARQUITETURA PROJETO 04/01

COORDENAÇÃO: COBET - Coordenadora Geral de Infra-estrutura FINE

ÁREA DO TERRENO: 5.072 m²

REVISÃO: R-01 DER-CE; R-02 DIEZ-IFAL; R-03

ESCALA: INDICADA

PRONATEC 44/45