


CONTINUAÇÃO TERRENO DO IFAL

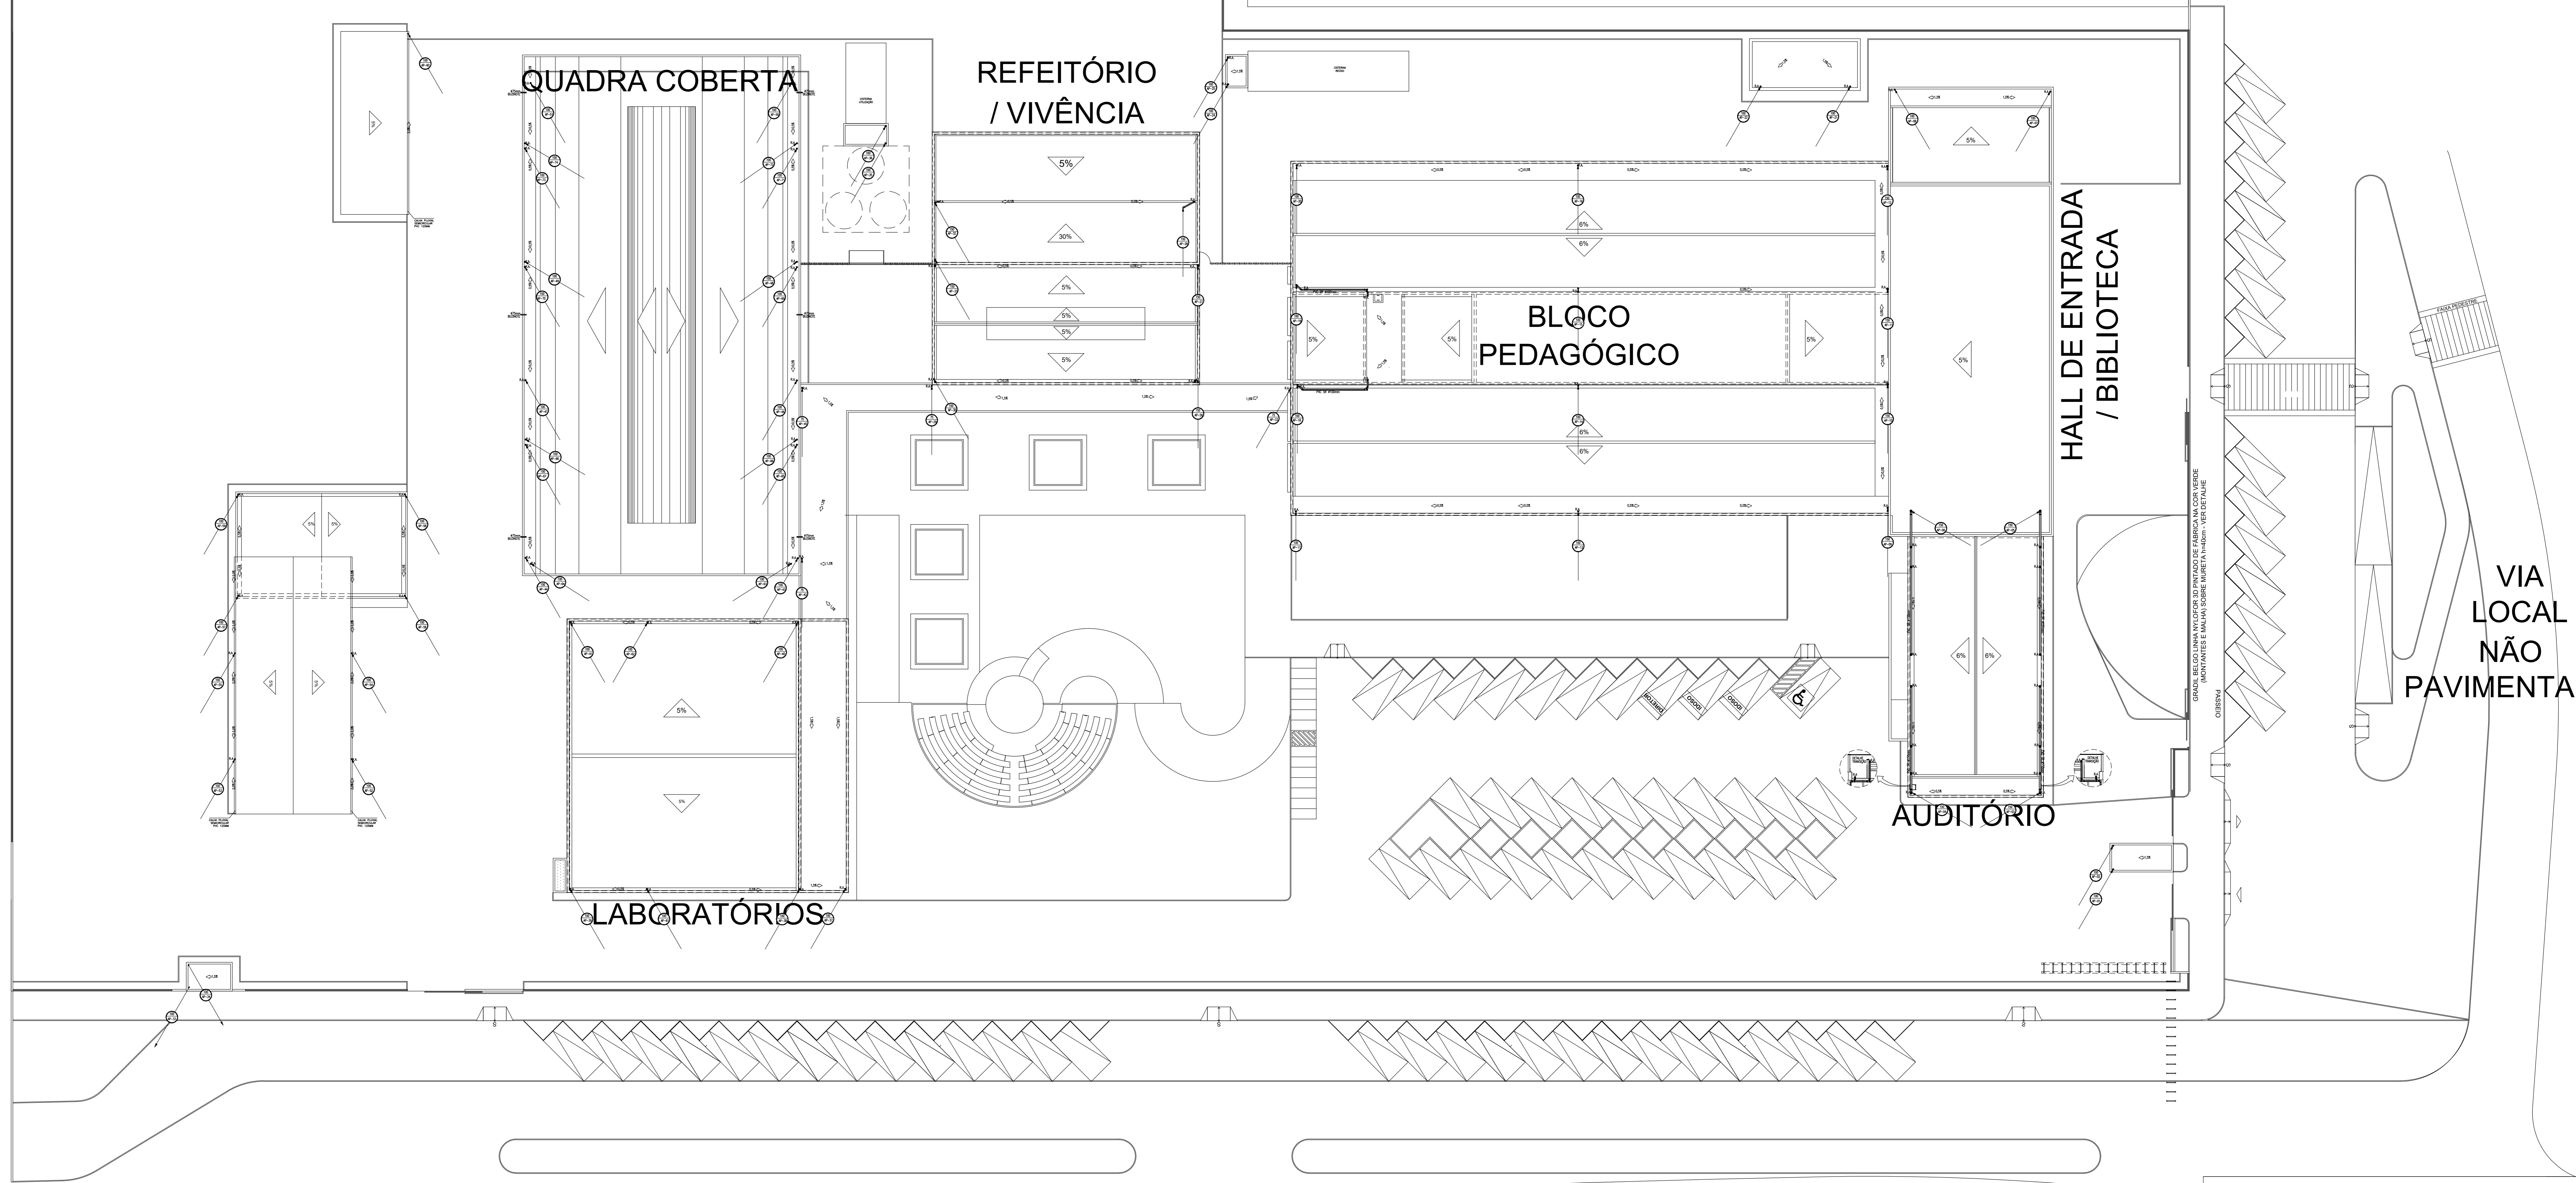

AL 210

SENTIDO CENTRO DE RIO LARGO

PLANTA COBERTA  
ESCALA: 1/200

**FNDE** Fundo Nacional do Desenvolvimento da Educação Ministério da Educação




**INSTITUTO FEDERAL DE EDUCAÇÃO, CIÊNCIA E TECNOLOGIA ALAGOAS**

ENDEREÇO: AL 210, KM 10, FAZENDA RIACHÃO, CEP: 57100-000, RIO LARGO-AL  
MUNICÍPIO - UF: RIO LARGO - AL  
PROPRIETÁRIO: INSTITUTO FEDERAL DE ALAGOAS  
AUTORES DO PROJETO:  
RESPONSÁVEL TÉCNICO:

RESP. TÉCNICO	CREA
	CREA
	RA

PROJETO EXECUTIVO

COORDENAÇÃO COBERT - Coordenação Geral de Infraestrutura IFAL	DESCRIÇÃO PLANTA COBERTA DETALHES	PROJETO 04.01
ÁREA DO TERRENO: 8.072 m²	REVISÃO: PROJ: DER - CE R-02 DEX - IFAL	AGP
ÁREA CONSTRUIDA: 5.884,27m²	ESCALA: 1:200	FRANQUIA
DESENHO: PATRICIA OLIVEIRA	DATA EMISSÃO: OUTUBRO/2018	04/11

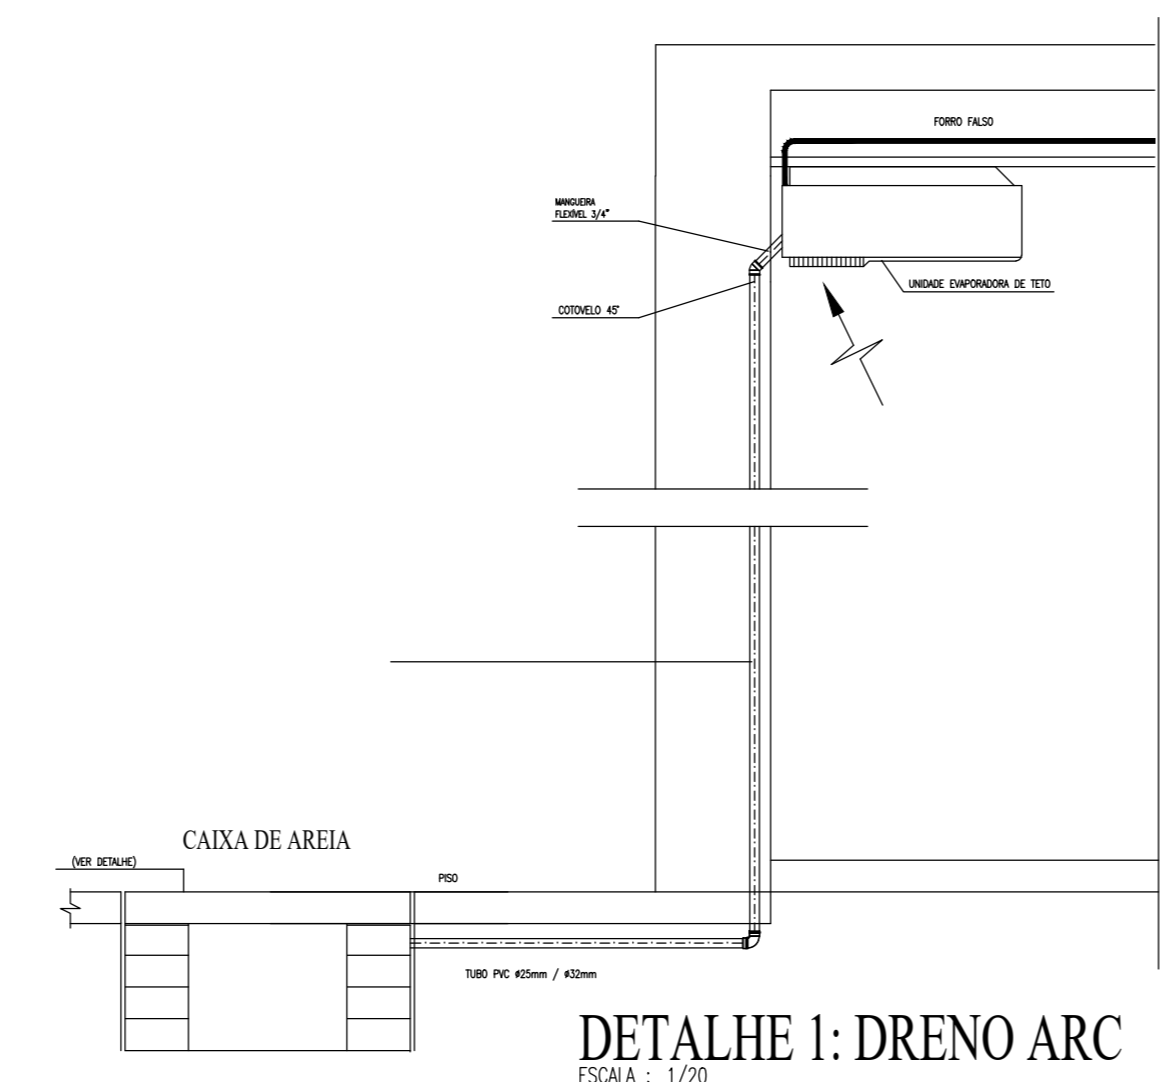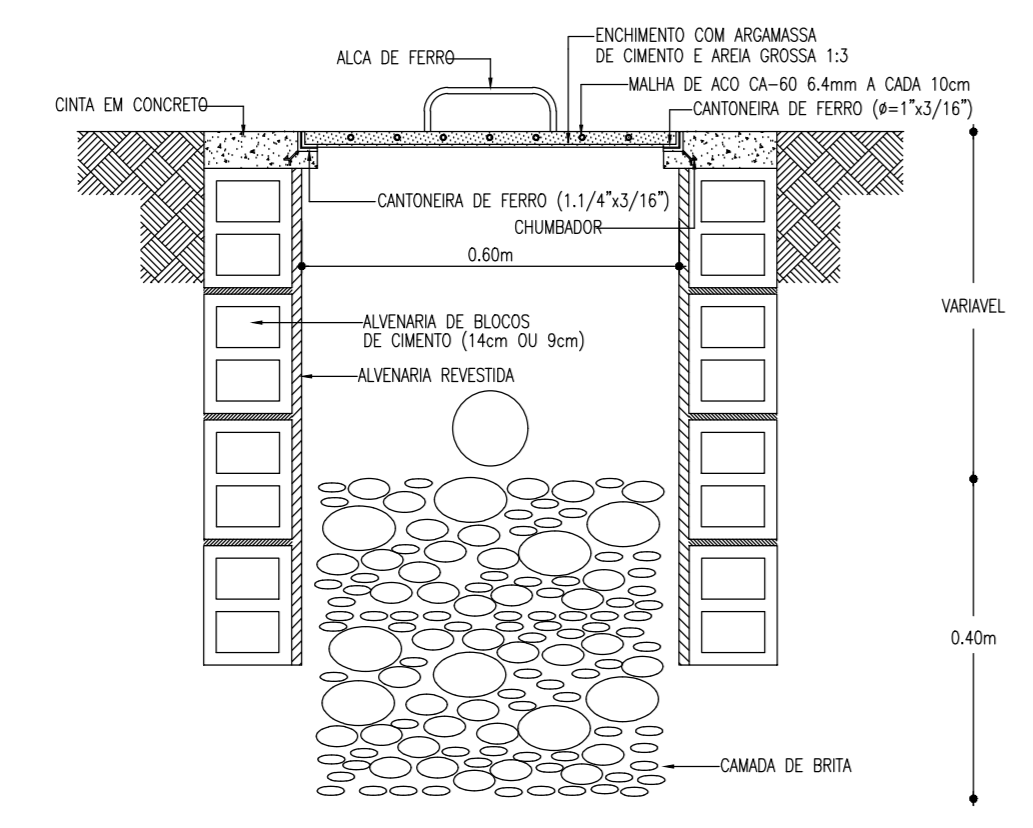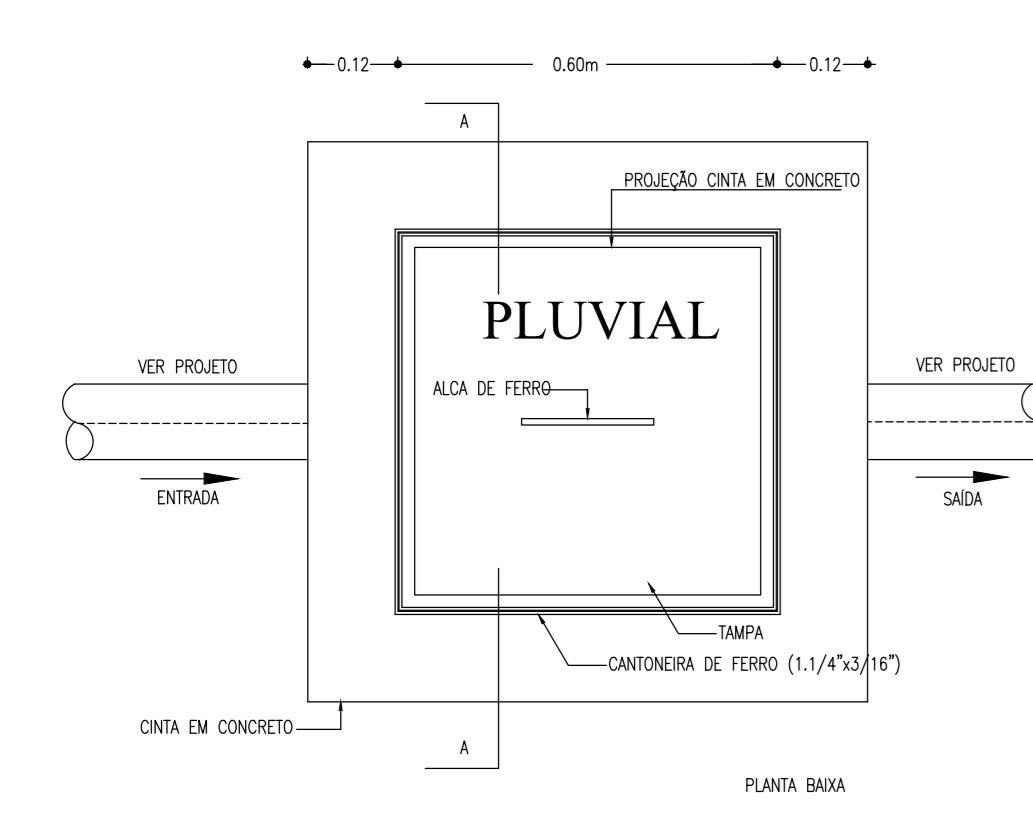

**CAIXA ÁGUAS PLUVIAIS**  
ESCALA: 1/10

DETALHE 1: DRENO ARC  
ESCALA: 1/20