


COORD. GESTÃO DE PESSOAS COORD. PEDAGÓGICA

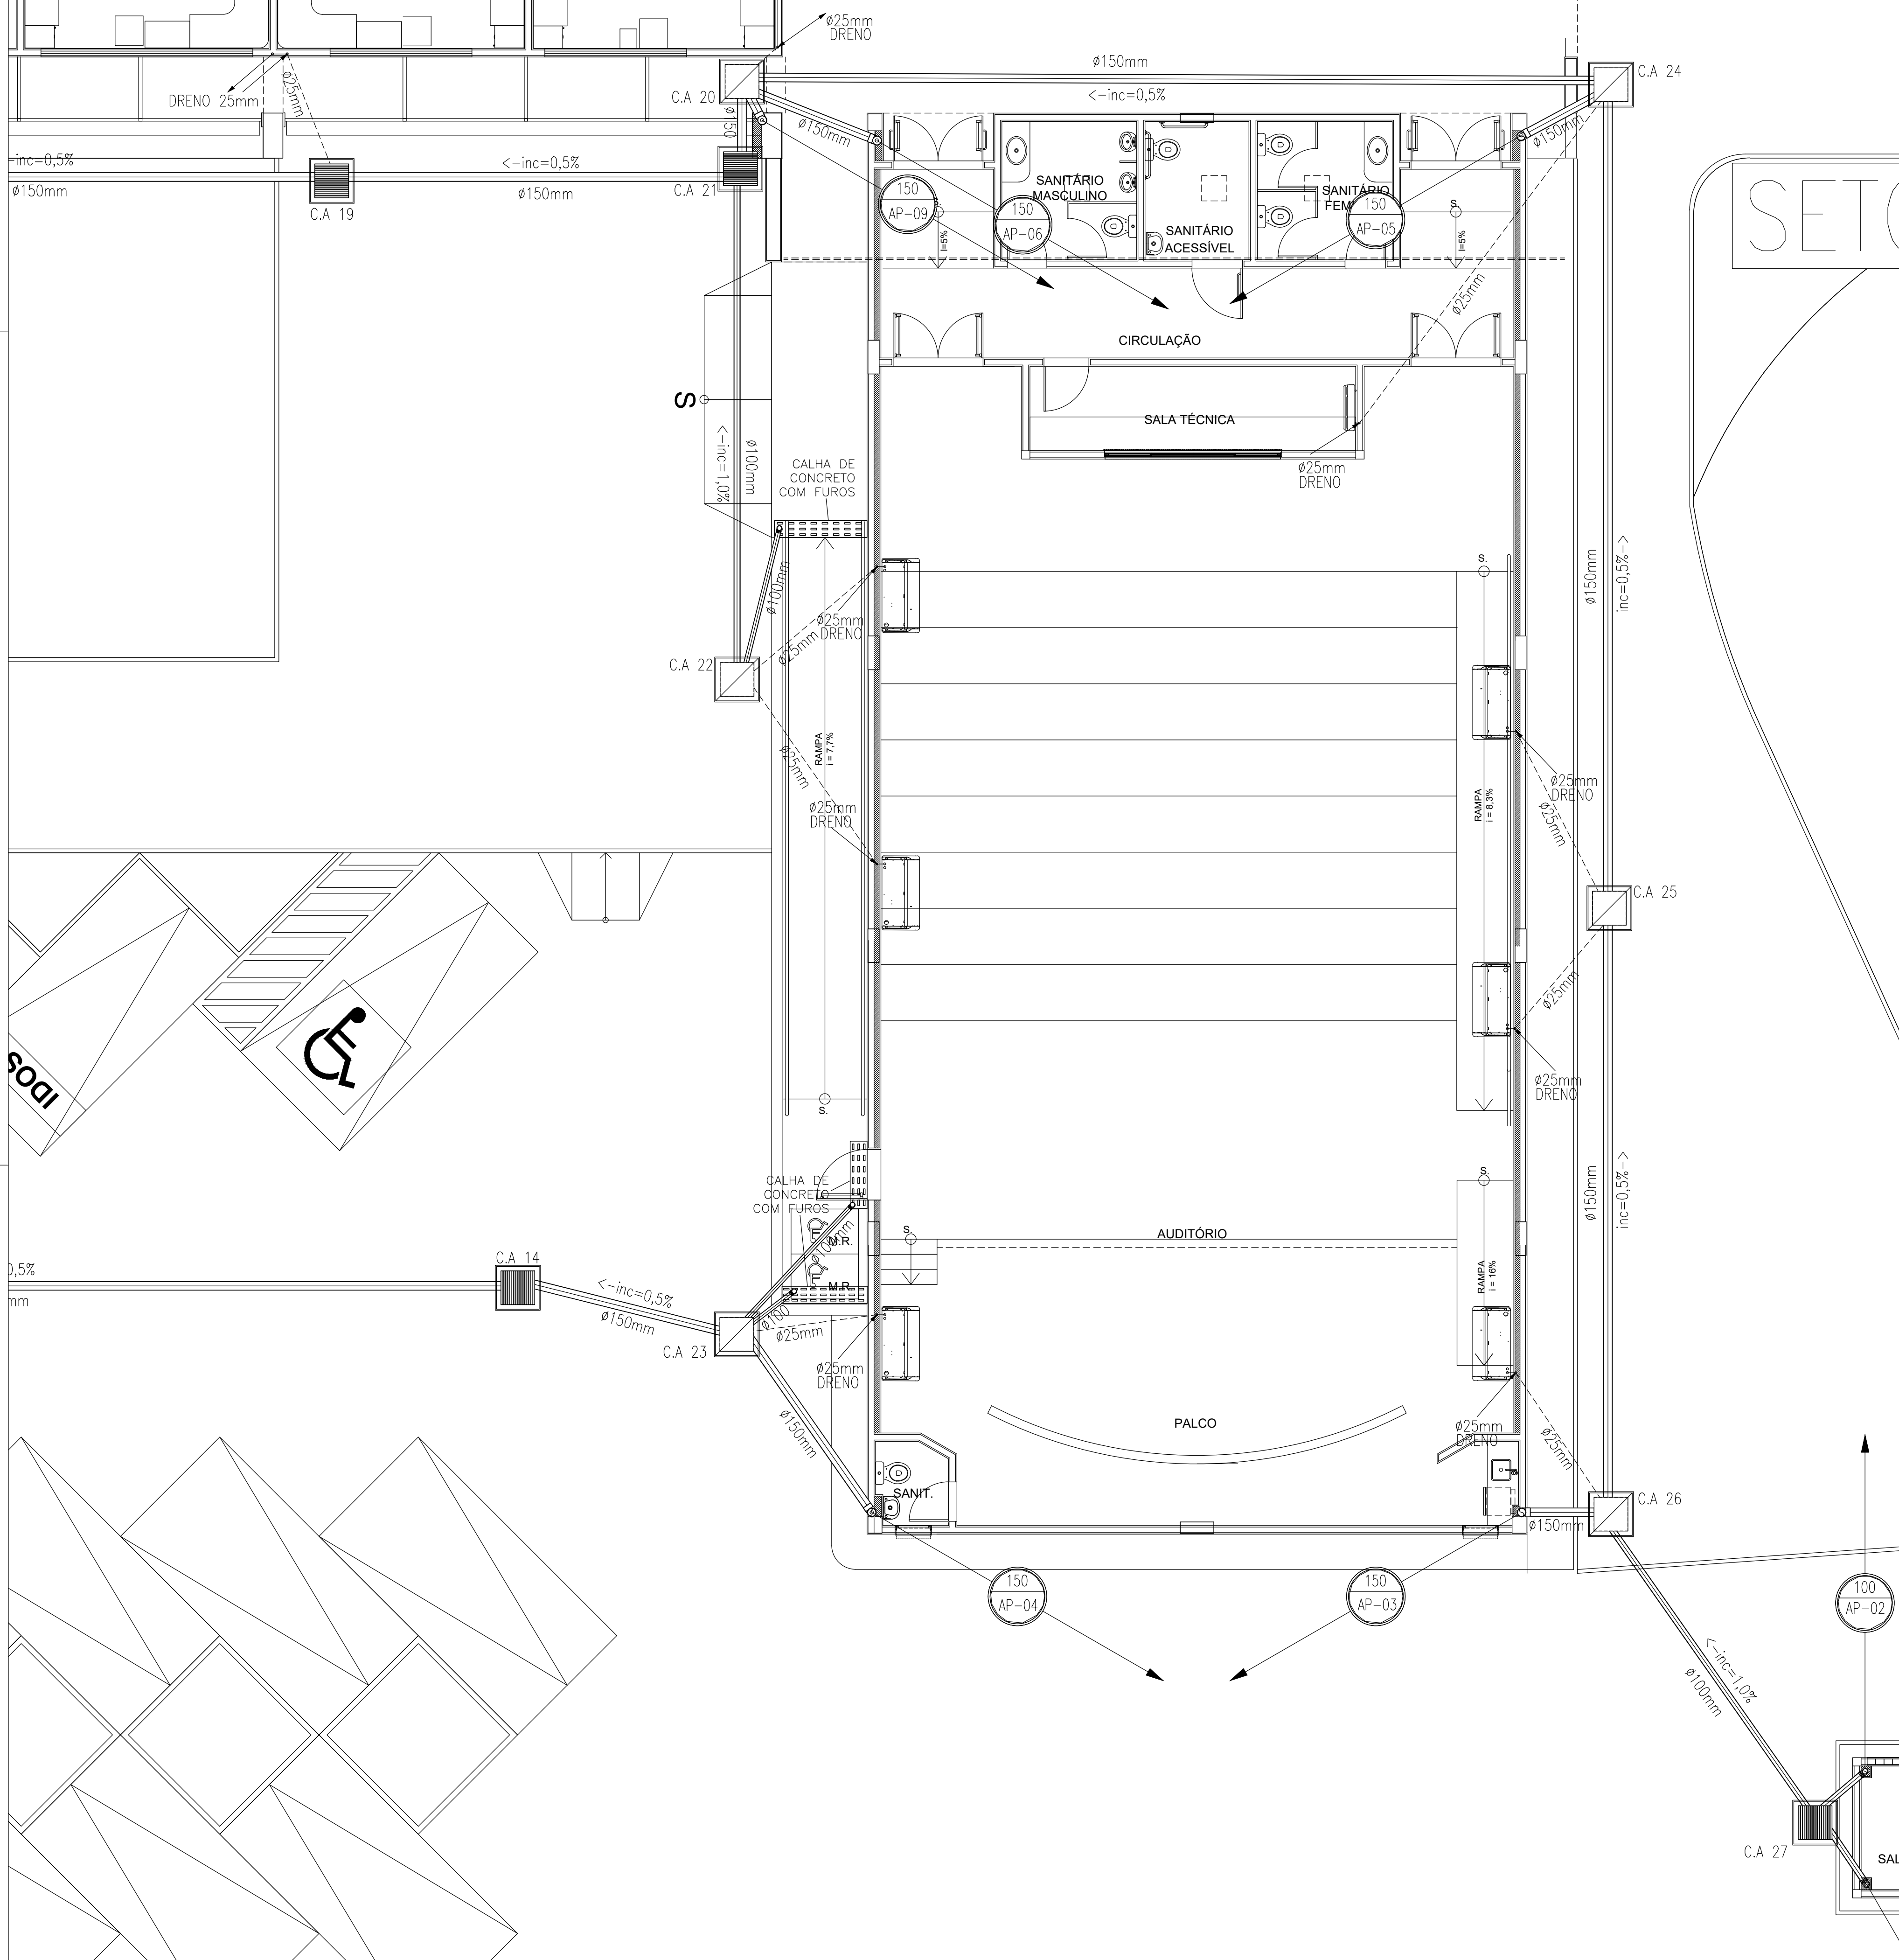

SETOR 01

GRADIL BELGO LINHA NYLOFOR 3D PINTADO DE FÁBRICA NA COR VERDE
(MONTANTES E MALHA) SOBRE MURETA h=40cm - VER DETALHE

PASSAIO

| | |
|---|--|
| | |
| | |
| ENDEREÇO: AL 210, KM 10, FAZENDA RIACHÃO, CEP: 57100-000, RIO LARGO-AL MUNICÍPIO - UF: RIO LARGO - AL PROPRIETÁRIO: INSTITUTO FEDERAL DE ALAGOAS AUTORES DO PROJETO: RESPONSÁVEL TÉCNICO: | |
| RESP. TÉCNICO | CREA |
| | CREA |
| | RA |
| PROJETO EXECUTIVO | |
| COORDENAÇÃO: CGEST - Coordenação Geral de Infra-estrutura FINE ÁREA DO TERRENO: 8,072 ha REVISÃO: 5,884,72m² DESENHO: PATRÍCIA OLIVEIRA | DESCRIÇÃO: PLATA BAIXA SETOR 01_AUDITÓRIO ESCALA: 1/50 DATA EMISSÃO: 05/10/2018 PRANCHAS: 05/11 |
| AGP | |