



PV EXISTENTE VER NOTA 1  
ALTURA NECESSÁRIA=1,40m

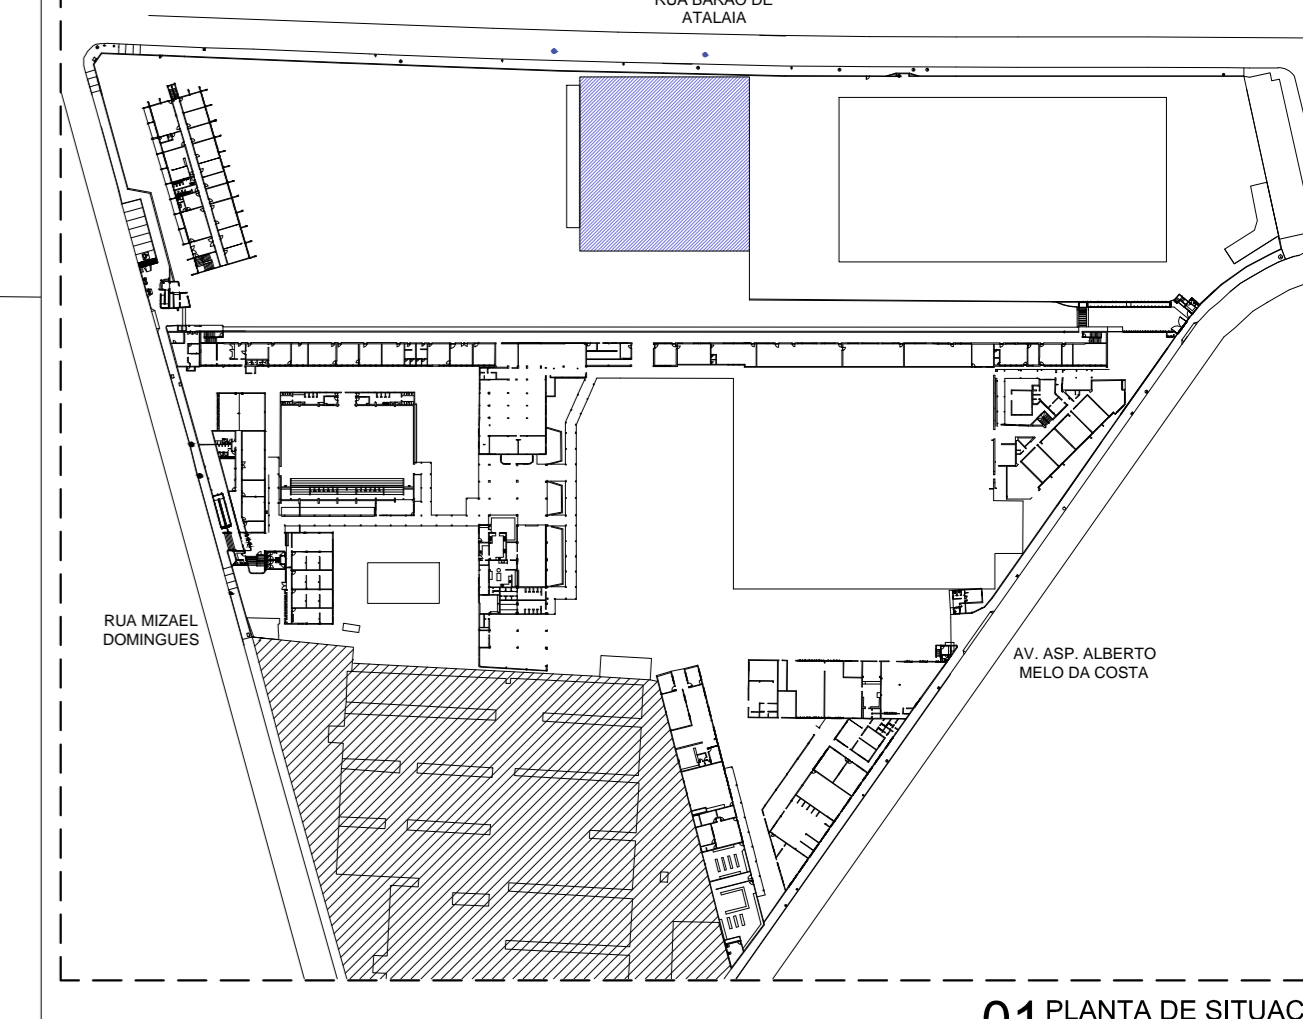

01 PLANTA DE SITUAÇÃO

SIMBOLOGIA

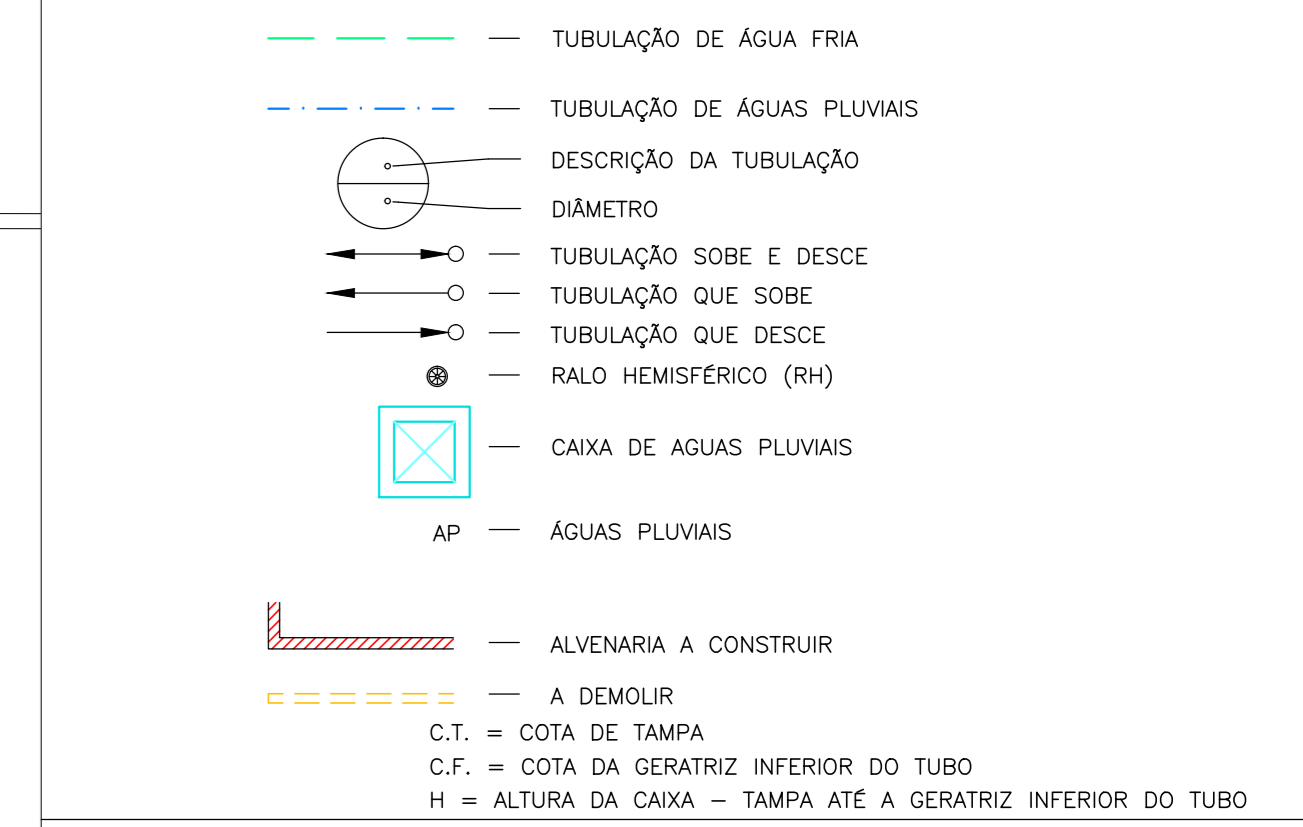


NOTA 1:  
O CONSTRUTOR DEVERÁ VERIFICAR ANTECIPADAMENTE A ALTURA DA CAIXA (PV) DE DRENAGEM PÚBLICA PARA QUE O DESCARTE (EXTRAVASOR) SE DE EXCLUSIVAMENTE POR GRAVIDADE.

SISTEMA DE ÁGUA DE CHUVA - DESCRITIVO  
O RESERVATÓRIO INFERIOR DE ÁGUA DE CHUVA SERÁ ALIMENTADO PELA REDE PLUVIAL PROVENIENTE DA COBERTURA.


DO RESERVATÓRIO INFERIOR DE ÁGUA DE CHUVA, A ÁGUA SERÁ ENCAMINHADA SOB PRESSÃO, PARA O FILTRO E DAI SEGUIRA PARA O SISTEMA DE IRRIGAÇÃO EXISTENTE NO CAMPO DE FUTEBOL.

TODOS O FUNCIONAMENTO DO SISTEMA PODERÁ SER CONTROLADO A PARTIR DE UM PAINEL DE CONTROLE, O QUAL PERMITIRÁ PROGRAMAR O SISTEMA DE MODO AUTOMÁTICO, SEM QUE HAJA NECESSIDADE DE OPERADOR CONTÍNUO.

O CONSTRUTOR DEVERÁ VERIFICAR ANTECIPADAMENTE SE O MOTOR BOMBA EXISTENTE ATENDE A VAZÃO E PRESSÃO PARA O PLENO FUNCIONAMENTO DO SISTEMA DE IRRIGAÇÃO EXISTENTE SOMADO A PRESSÃO MÍNIMA NECESSÁRIA PARA O FILTRO DE LIMPEZA QUE É DE 20 mca (Pressão do Filtro para funcionamento).

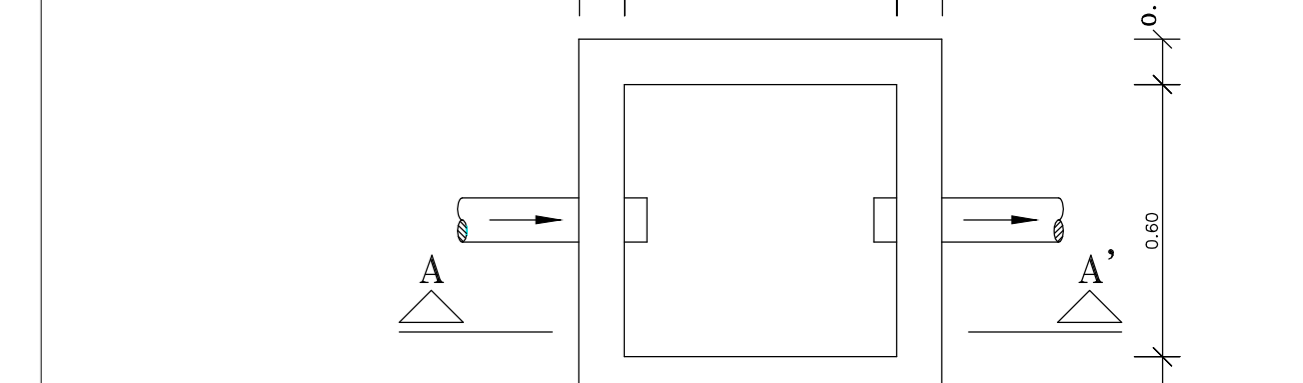

PLANTA BAIXA

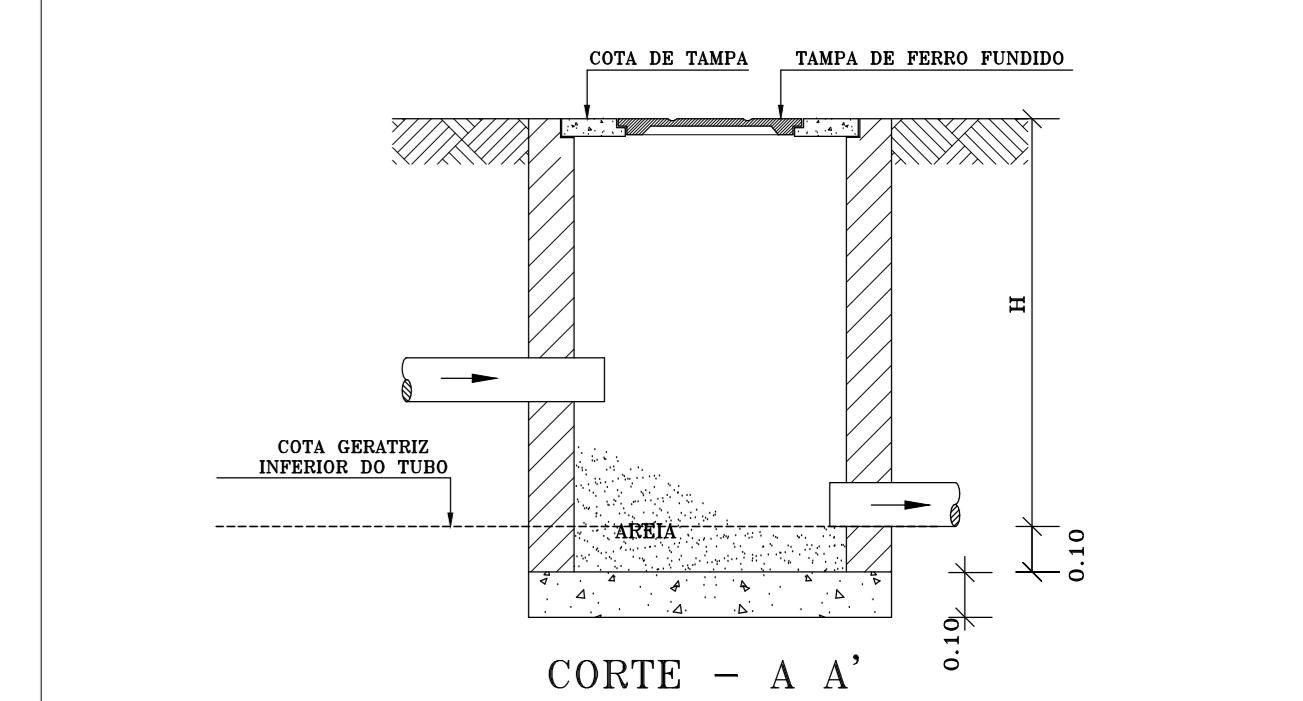

CORTE - A A'

DIMENSÕES PARA CAIXAS DE INSPEÇÃO	
PROFUNDIDADE DA CAIXA (P)	DIMENSÕES MÍNIMAS (A x B)
ATE - 20	20 x 20
21 - 30	30 x 30
31 - 40	30 x 30
41 - 50	40 x 40
51 - 60	50 x 50
61 - 70	60 x 60
71 - 80	80 x 80
81 - 90	80 x 80
91 - 100	80 x 80
101 - 120	80 x 80
121 - 150	80 x 80

NECESSAS EM CENTÍMETROS

CAIXA DE ÁREA P/ ÁGUAS PLUVIAIS  
ESCALA: MEDIDAS EM METROS

MEDIDAS EM METRO  
- CONFERIR MEDIDAS NO LOCAL

RESPONSÁVEL PELO PROJETO: ENY, RENATA E M. LAURA - CREA: ENP. 00033114-4

APROVAÇÃO DO CAMPUS:


RESPONSÁVEL PELA OBRA:

CD	DESCRIÇÃO	DATA	TIPO DE DESENHO	RESPONSÁVEL
02	DELOCOMENTO CAI, CAI E CAI - COMPATIBILIZAÇÃO FUNDAÇÃO EXISTENTE	11/07/2018	GM	
03	INCLUSÃO EXTRAVASOR CONFORME LOCAÇÃO PV FORNECIDA PELO FAL	11/07/2018	GM	
04	REVISÃO DESCRITIVO			

DADOS DO PROJETO:  
ÁREA DE REFORMA: 1929,00m²


ENTIDADE: INSTITUTO FEDERAL DE EDUCAÇÃO, CIÊNCIA E TECNOLOGIA ALAGOAS  
RUA ODILON VASCONCELOS, 103 - JATUACA - MACEIÓ-ALAGOAS. CEP: 57036-666. FONE: (82) 3194-1159.

PROJETO	CONTEN	PLANTA BAIXA	FOLHA
PRJ01	PROJETO DE REFORMA DO ESPAÇO MULTIVENTOS DO CAMPUS MACEIÓ		01/02
PROJETO	PROJETO DE REFORMA DO ESPAÇO MULTIVENTOS DO CAMPUS MACEIÓ		
PROJETO	PROJETO DE REFORMA DO ESPAÇO MULTIVENTOS DO CAMPUS MACEIÓ		

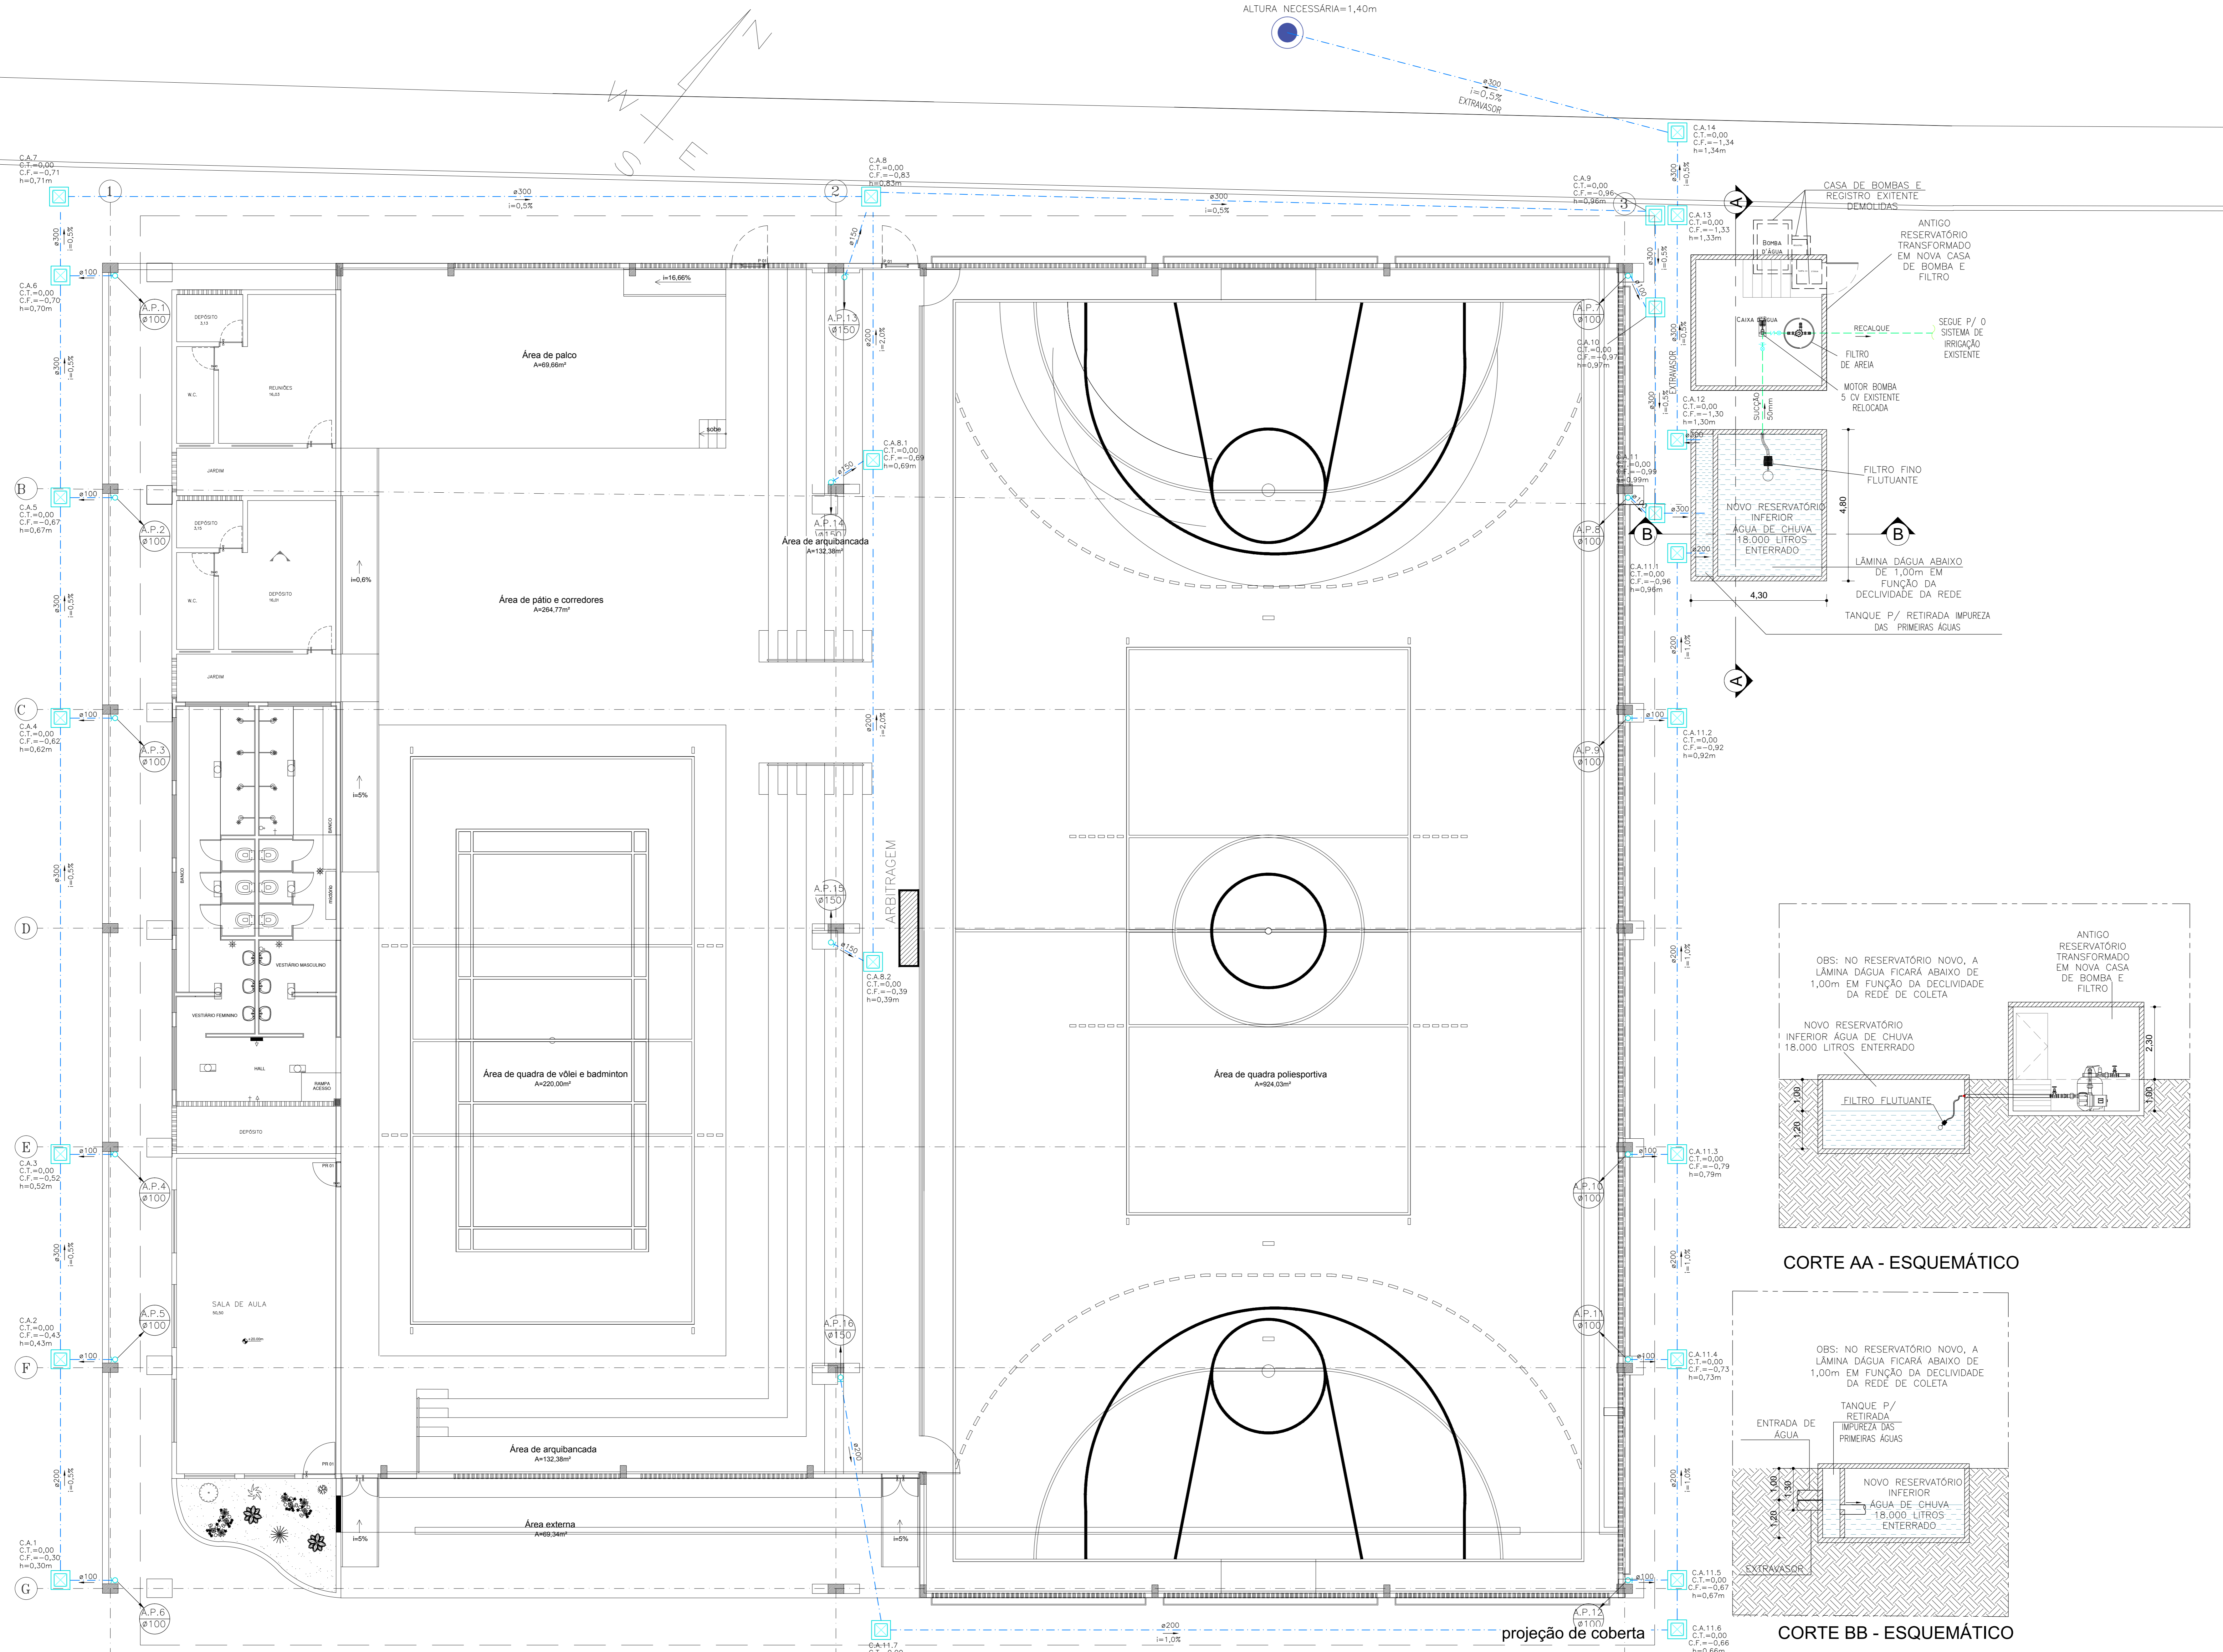

03 PLANTA-BAIXA CONSTRUIR E DOMÓLIR

CORTE AA - ESQUEMÁTICO

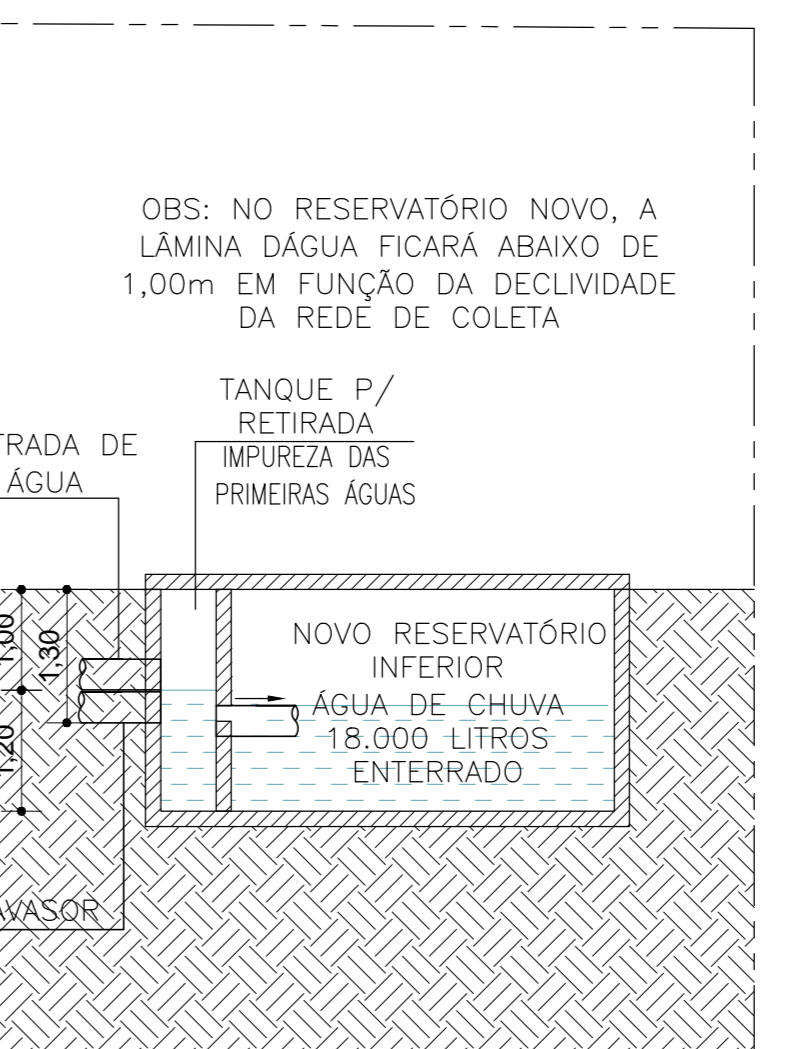

CORTE BB - ESQUEMÁTICO

