




04 PLANTA-BAIXA DE REFORMA/CONSTRUÇÃO - GUARITA P4
ESCALA 1/100

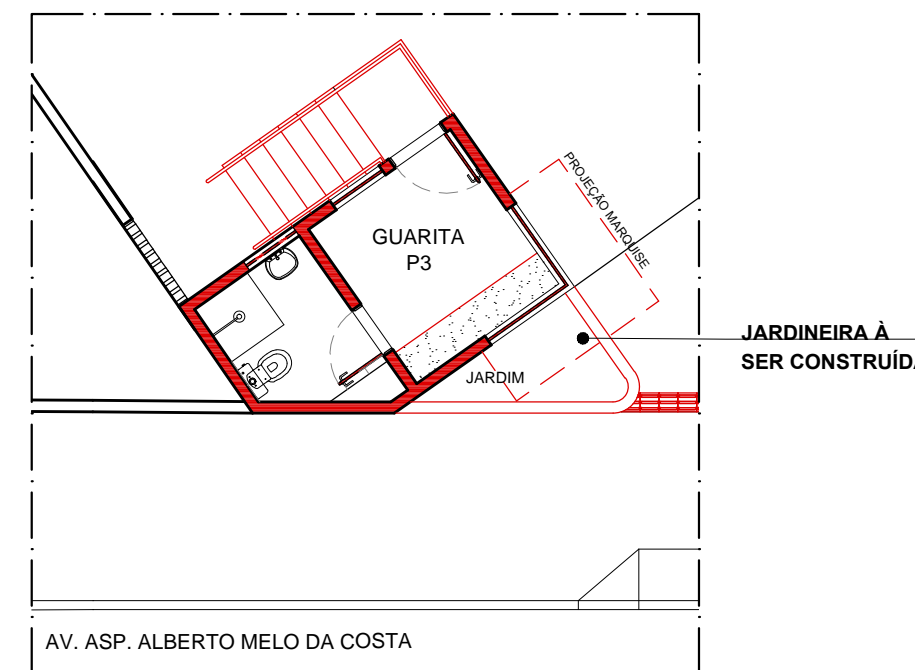

03 PLANTA-BAIXA DE REFORMA/CONSTRUÇÃO - GUARITA P3
ESCALA 1/100

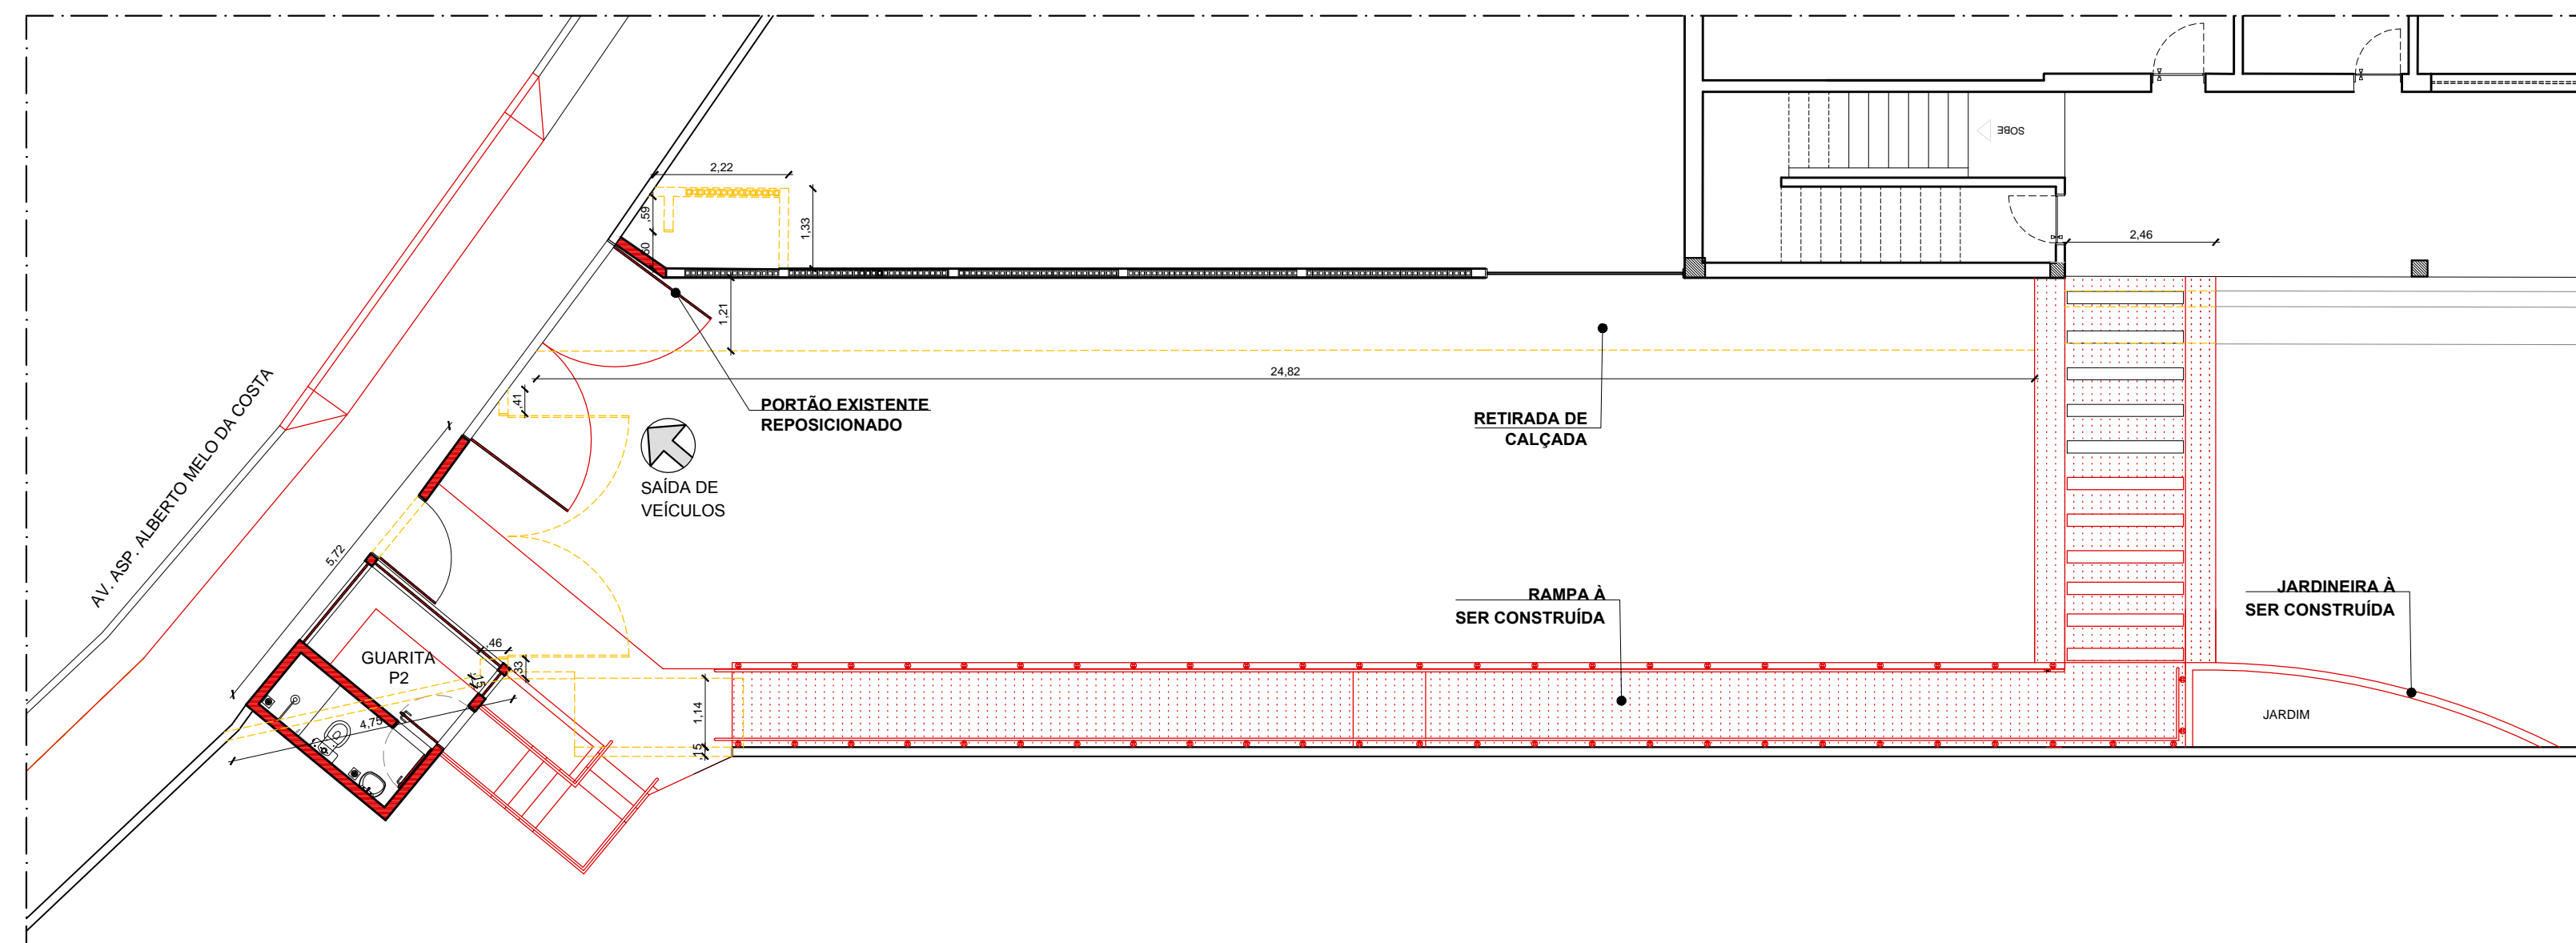


02 PLANTA-BAIXA DE REFORMA/CONSTRUÇÃO - SAÍDA DE VEÍCULOS - GUARITA P2
ESCALA 1/100

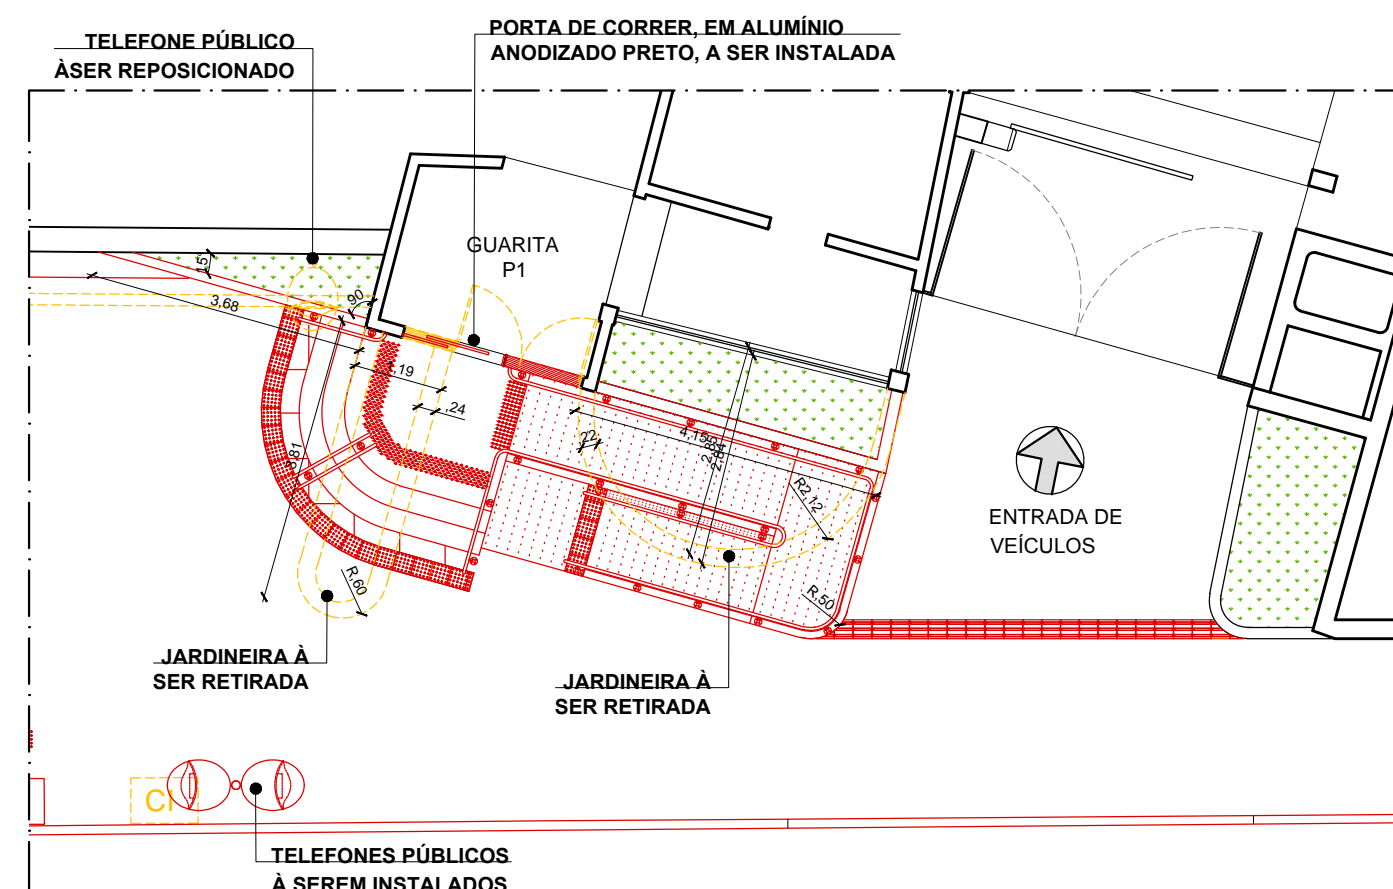


01 PLANTA-BAIXA DE REFORMA/CONSTRUÇÃO - ENTRADA VEÍCULOS - GUARITA P1
ESCALA 1/100

PLANTA CHAVE

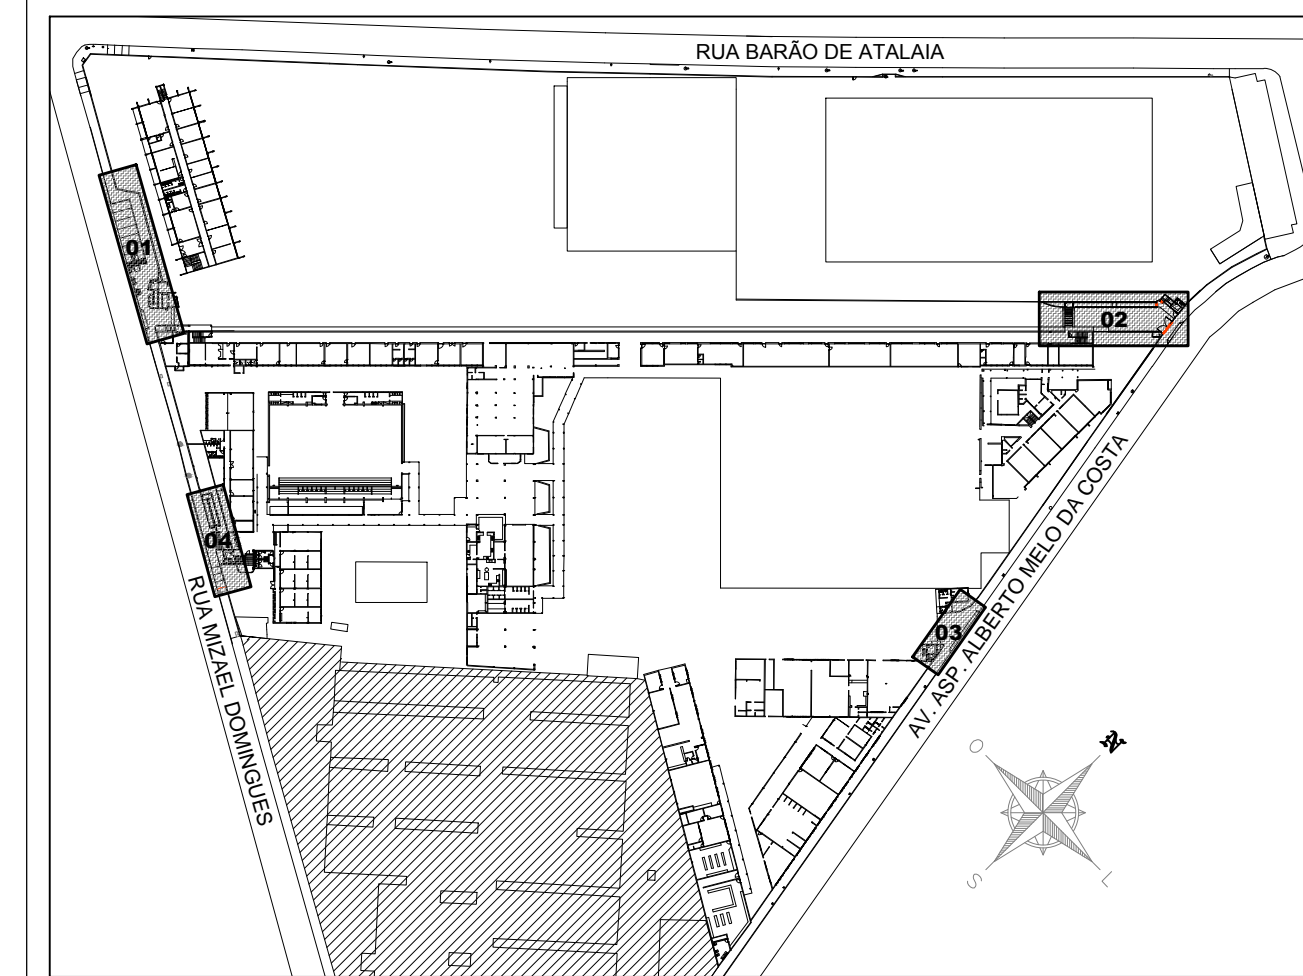

LEGENDA

	DEMOLIR
	CONSTRUIR
	CONCRETO RAMPAS

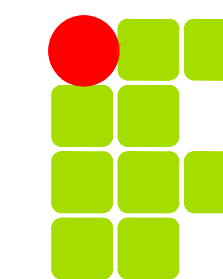

INSTITUTO FEDERAL DE
EDUCAÇÃO, CIÊNCIA E TECNOLOGIA
ALAGOAS

MUNICÍPIO - UF:
MACEIÓ - AL

ENDEREÇO:
RUA BARÃO DE ATALAIA S/N. CENTRO.
CEP:57020-510.

RESP. TÉCNICO _____ CREA _____

Arq. Diva Carolina A. de Assis – CAU: A114217-8

AUTOR DO PROJETO _____

CREA _____

RA _____

OBSERVAÇÕES:

REFORMA DA GUARITA PRINCIPAL, PORTARIA DOS ALUNOS
E CONSTRUÇÃO DE DUAS GUARITAS NO CAMPUS MACEIÓ/AL

PROJETO ARQUITETÔNICO

ASSUNTO **PLANTAS-BAIXAS DE REFORMA** FOLHA **ARQ - 03**

PRDI - PRORREITORIA DE DESENVOLVIMENTO INSTITUCIONAL

DIEX - DIRETORIA DE INFRAESTRUTURA E EXPANSÃO

DATA EMISSÃO
DEZEMBRO / 2016

ESCALA
1:100

DESENHO
ARQ. DIVA CAROLINA

NOME DO ARQUIVO
GM_ARQ_03.PDF