FORMA DA COBERTA METÁLICA
ESCALA - 1:100

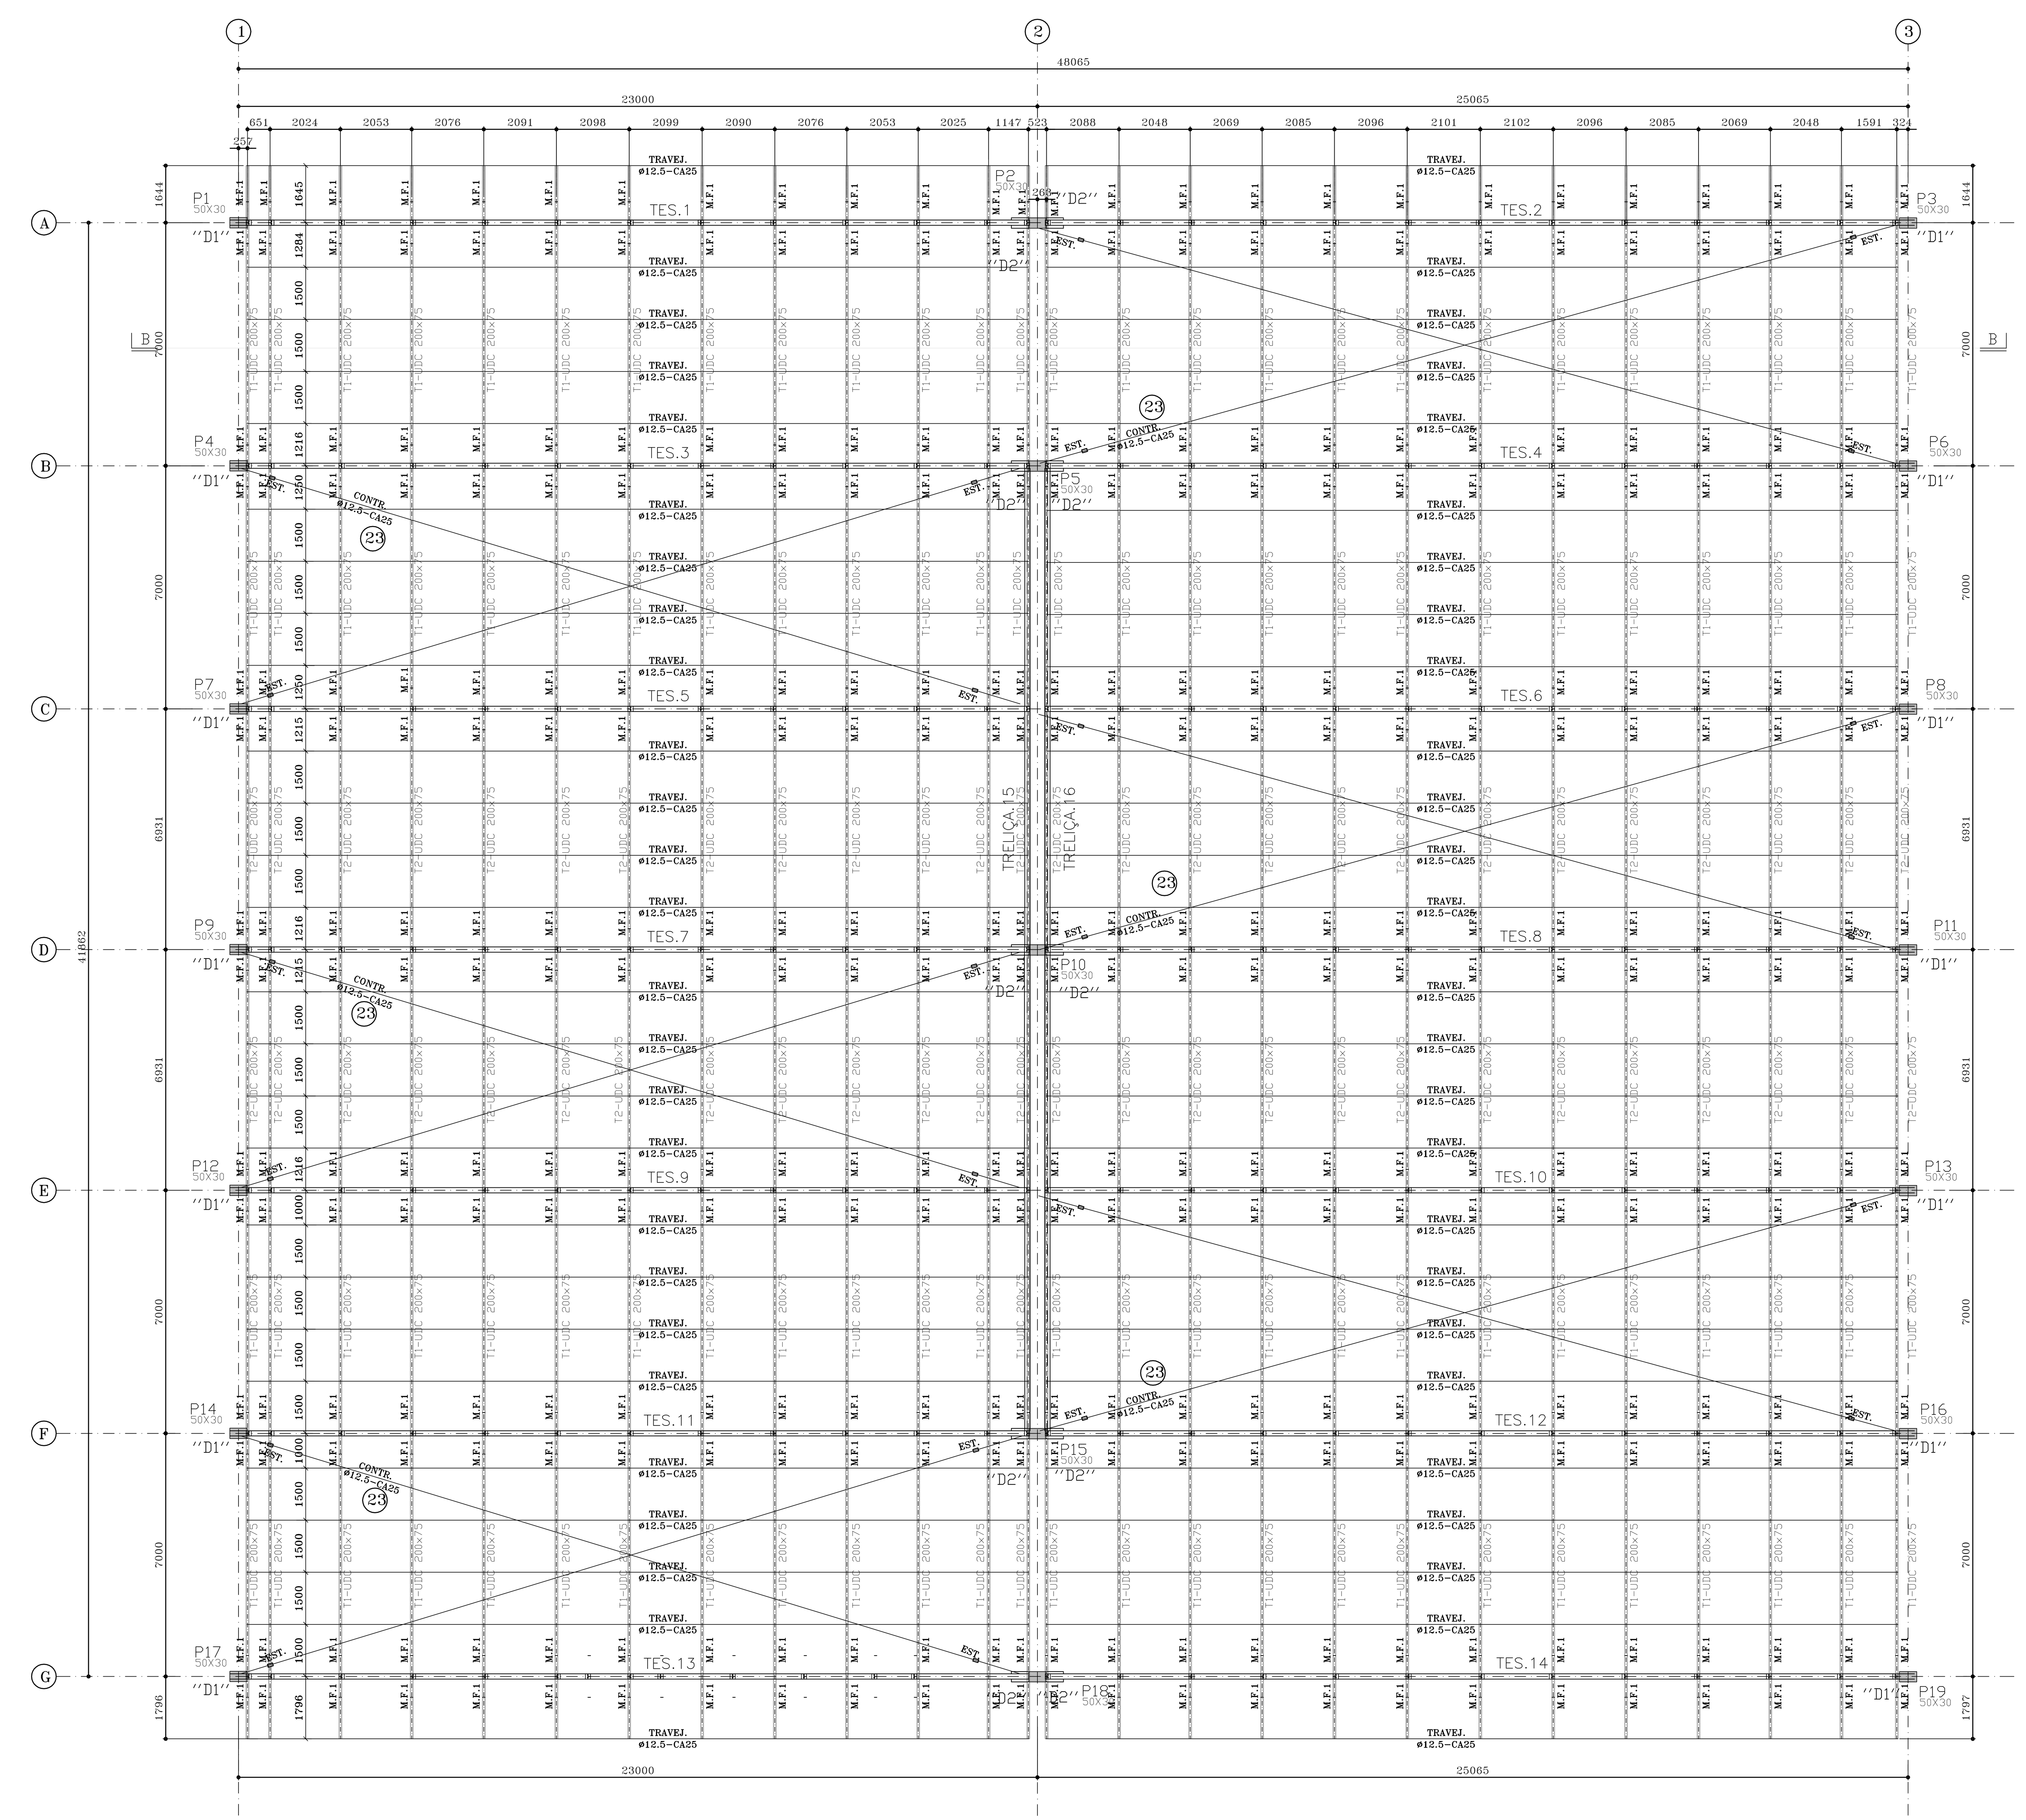

FORMA DAS VIGAS DE APOIO DA CALHA
ESCALA - 1:100

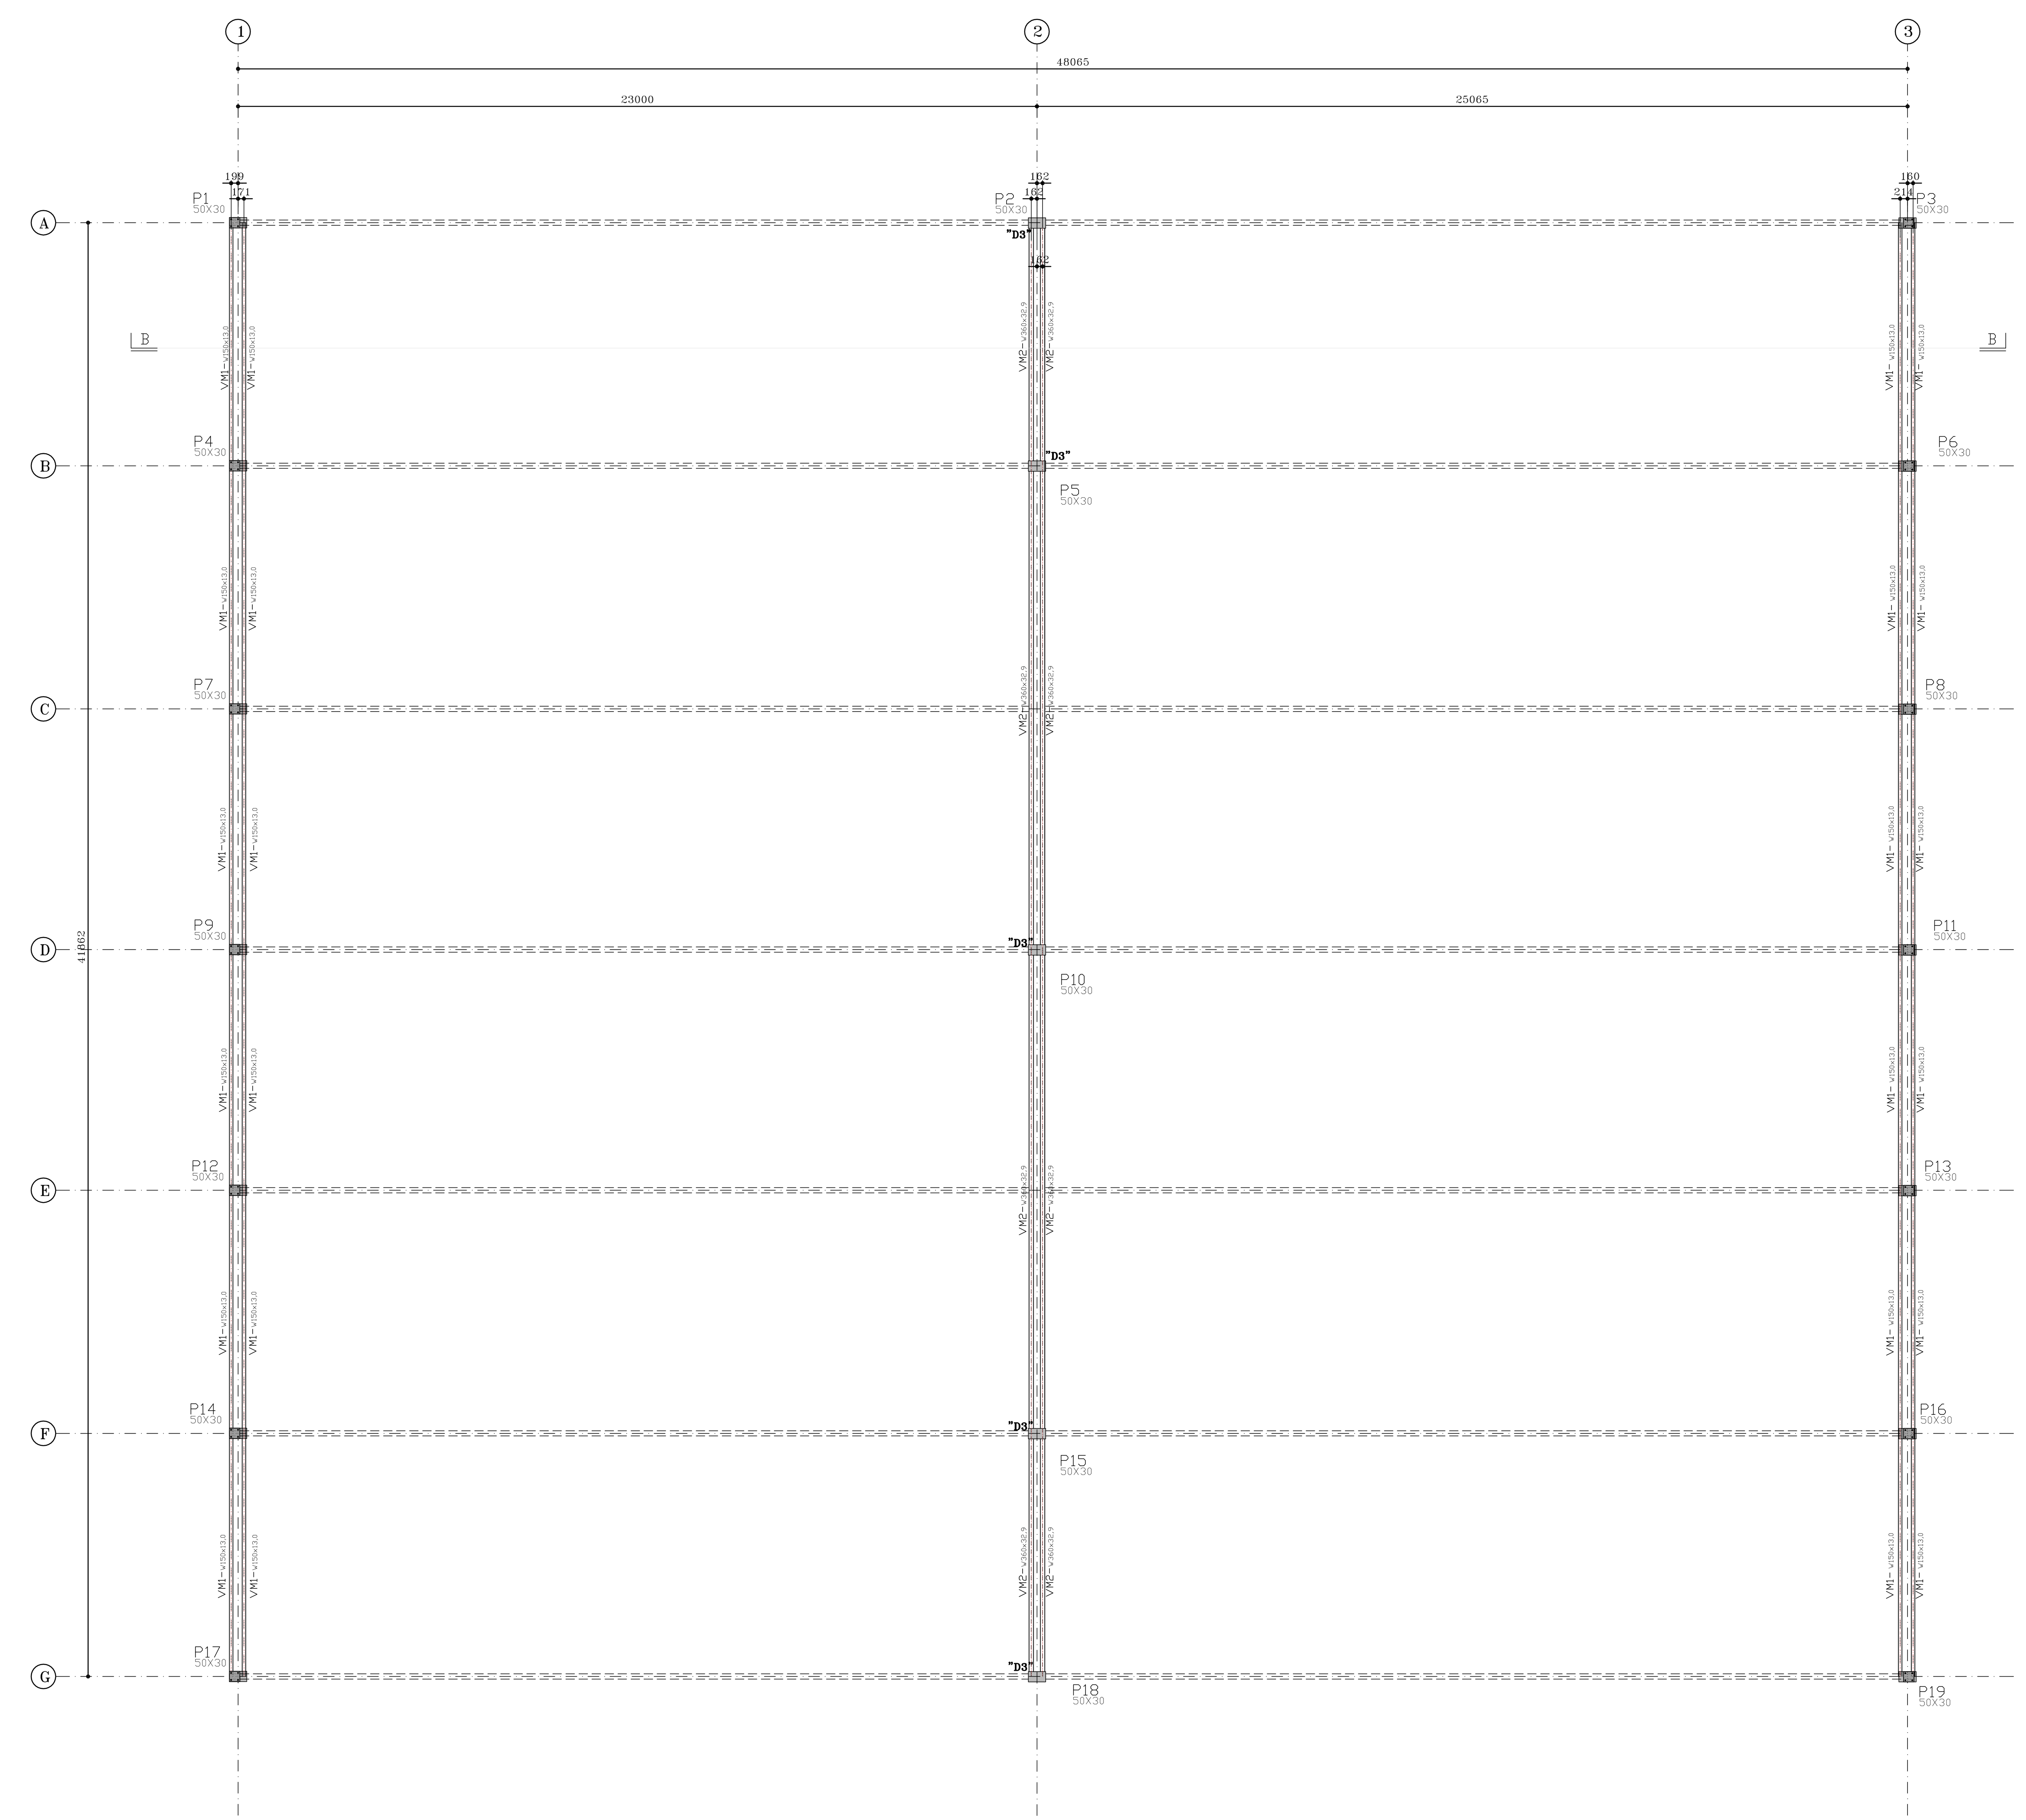

CORTE - B:B
ESCALA - 1:100

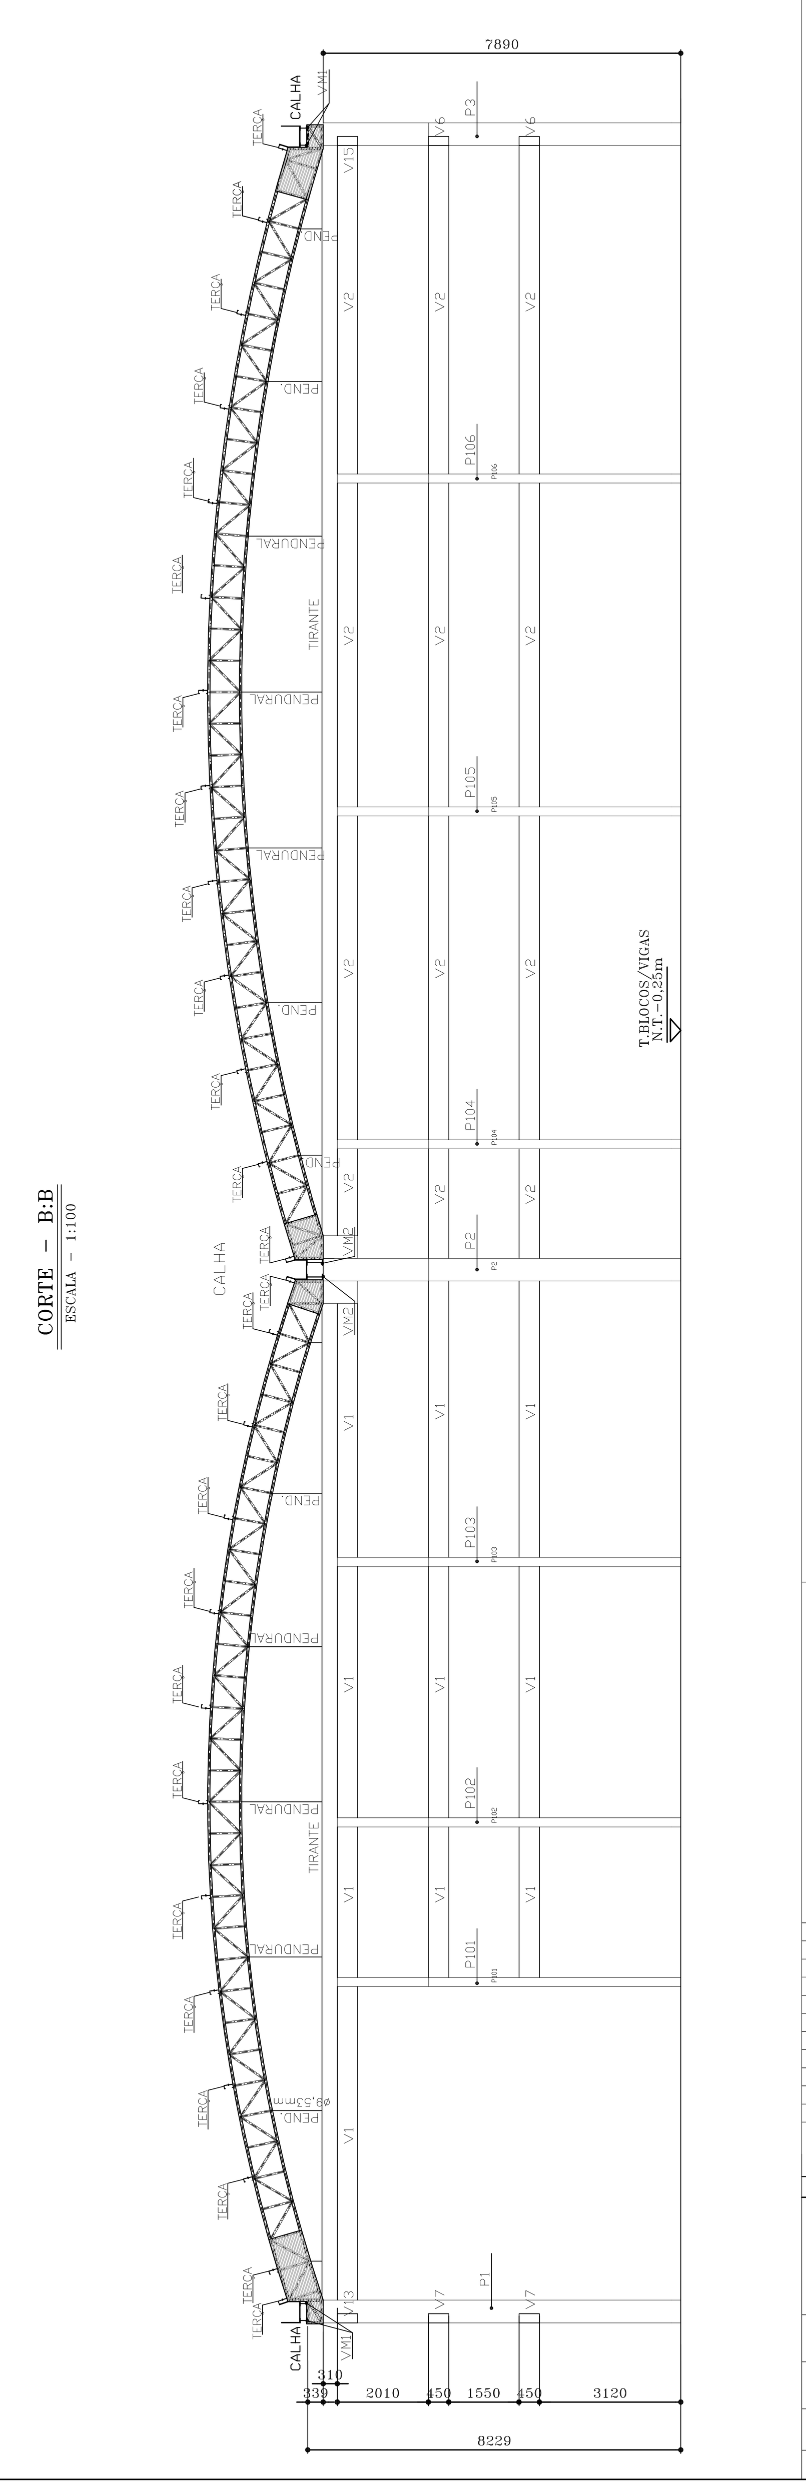

CONVENÇÕES:

- P - PILAR DA COBERTA
- VM - VIGA METÁLICA
- PEÇA SECCIONADA
- PILAR QUE MORRE
- TES. - TESOURA
- M.F - MÃO FRANCESA
- C1 - CONSOLO

SOLDAGEM

AÇO \ PROCESSO	ELETRODO REVESTIDO	MIG/MAG	ARCO SUBMERSO	ELETRODO TUBULAR
ASTM A 572 OU USISAC 300	E 7018 W E 7018 G	ER 8018 S-G	F7AO EW	E80T1 W E71T8 Ni1

PINTURA	ATMOSFERA MARÍTIMA
PREPARO DA SUPERFÍCIE	JATEAMENTO ABRASIVO SECO, ATÉ O PADRÃO Sa 3
TINTA DE FUNDO	PRIMER EPOXÍDICO RICO EM ZINCO 1 DEMÃO, 75μ m
TINTA INTERMEDIÁRIA	ESMALTE EPOXÍDICO, 1 DEMÃO, 125μ m
TINTA DE ACABAMENTO	ESMALTE POLIURETÂNICO, ALIFÁTICO, 1 DAMÃO, 75μ m
ESPESSURA TOTAL RECOMENDADA (BASE SECA)	275μ m
EXPECTATIVA DE DURABILIDADE	7-11 ANOS
OBSERVAÇÕES	BOA RESISTÊNCIA À CALCINAÇÃO

NOTAS METÁLICAS:

1- SOLDAS ELETROLDO E-70X
2- ESPESSURAS DO FILETE 5mm.
3- COTAS E ESPESSURAS EM MILIMETROS EXCETO ONDE INDICADO.
4- CONSULTAR O PROJETISTA EM CASO DE DUVIDAS.

OBSERVAÇÕES:

- VER QUADRO DE AÇO E DETALHES METÁLICOS NA PRANCHA N°06.

RESPONSÁVEL PELO PROJETO ____ MARCELLO SANGUINETTI - 26.801-D/PE

APROVAÇÃO DO CAMPUS ____

RESPONSÁVEL PELA OBRA ____

REVISÃO	DESCRITIVO	DATA	RESPONSÁVEL
R1	SOLICITAÇÕES DO IFAL	07/11/18	GBM
R0	PROJETO EXECUTIVO - EMISSÃO INICIAL	11/04/18	GBM

DADOS DO PROJETO:
ÁREA DE REFORMA: ____ 1920.90m²

ENTIDADE:
INSTITUTO FEDERAL DE EDUCAÇÃO, CIÊNCIA E TECNOLOGIA
ALAGOAS
RUA ODILON VASCONCELOS, 103. JATIÚCA - MACEIÓ-ALAGOAS.CEP:57036-660. FONE (DIEX): (82) 3194-1159.

PRDI
PRÓ-REITORIA DE DESENVOLVIMENTO INSTITUCIONAL

DIEX
DIREÇÃO DE INFRAESTRUTURA E EXPANSÃO

PROJETO: PROJETO ESTRUTURAL DO ESPAÇO MULTIEVENTOS DO CAMPUS MACEIÓ

CONTÉM: FORMA DA COBERTA METÁLICA

FOLHA: 06/15

ENDEREÇO DA OBRA: RUA MIZAEL DOMINGUES, nº75 CENTRO - MACEIÓ/AL.

DATA: ABRIL/2018 | ESCALA: 1:100

TIPO DE DESENHO: ESTRUTURAL | OBRA: 074_2018

CONCRETO: Fck: 30 MPa | A/C: 0,50

PROJETISTA/DESENHISTA: GBM

CONFIGURAÇÃO P/ PLOTAGEM		
Nº DA COR	Nº DA PENA	ESP. DA PENA
1	7	0,25
2	7	0,20
3	7	0,10
4	7	0,60
5	7	0,45
6	7	0,30
7	7	0,35
8	7	0,25
9	7	0,25
10	7	0,10
11	7	0,10
12	7	0,20
13	7	0,20
14	7	0,20
15	7	0,20
16	7	0,20
FATOR P/PLOTAR	10	
ESCALA P/PLOTAR	100	