




# DIAGRAMA UNIFILAR

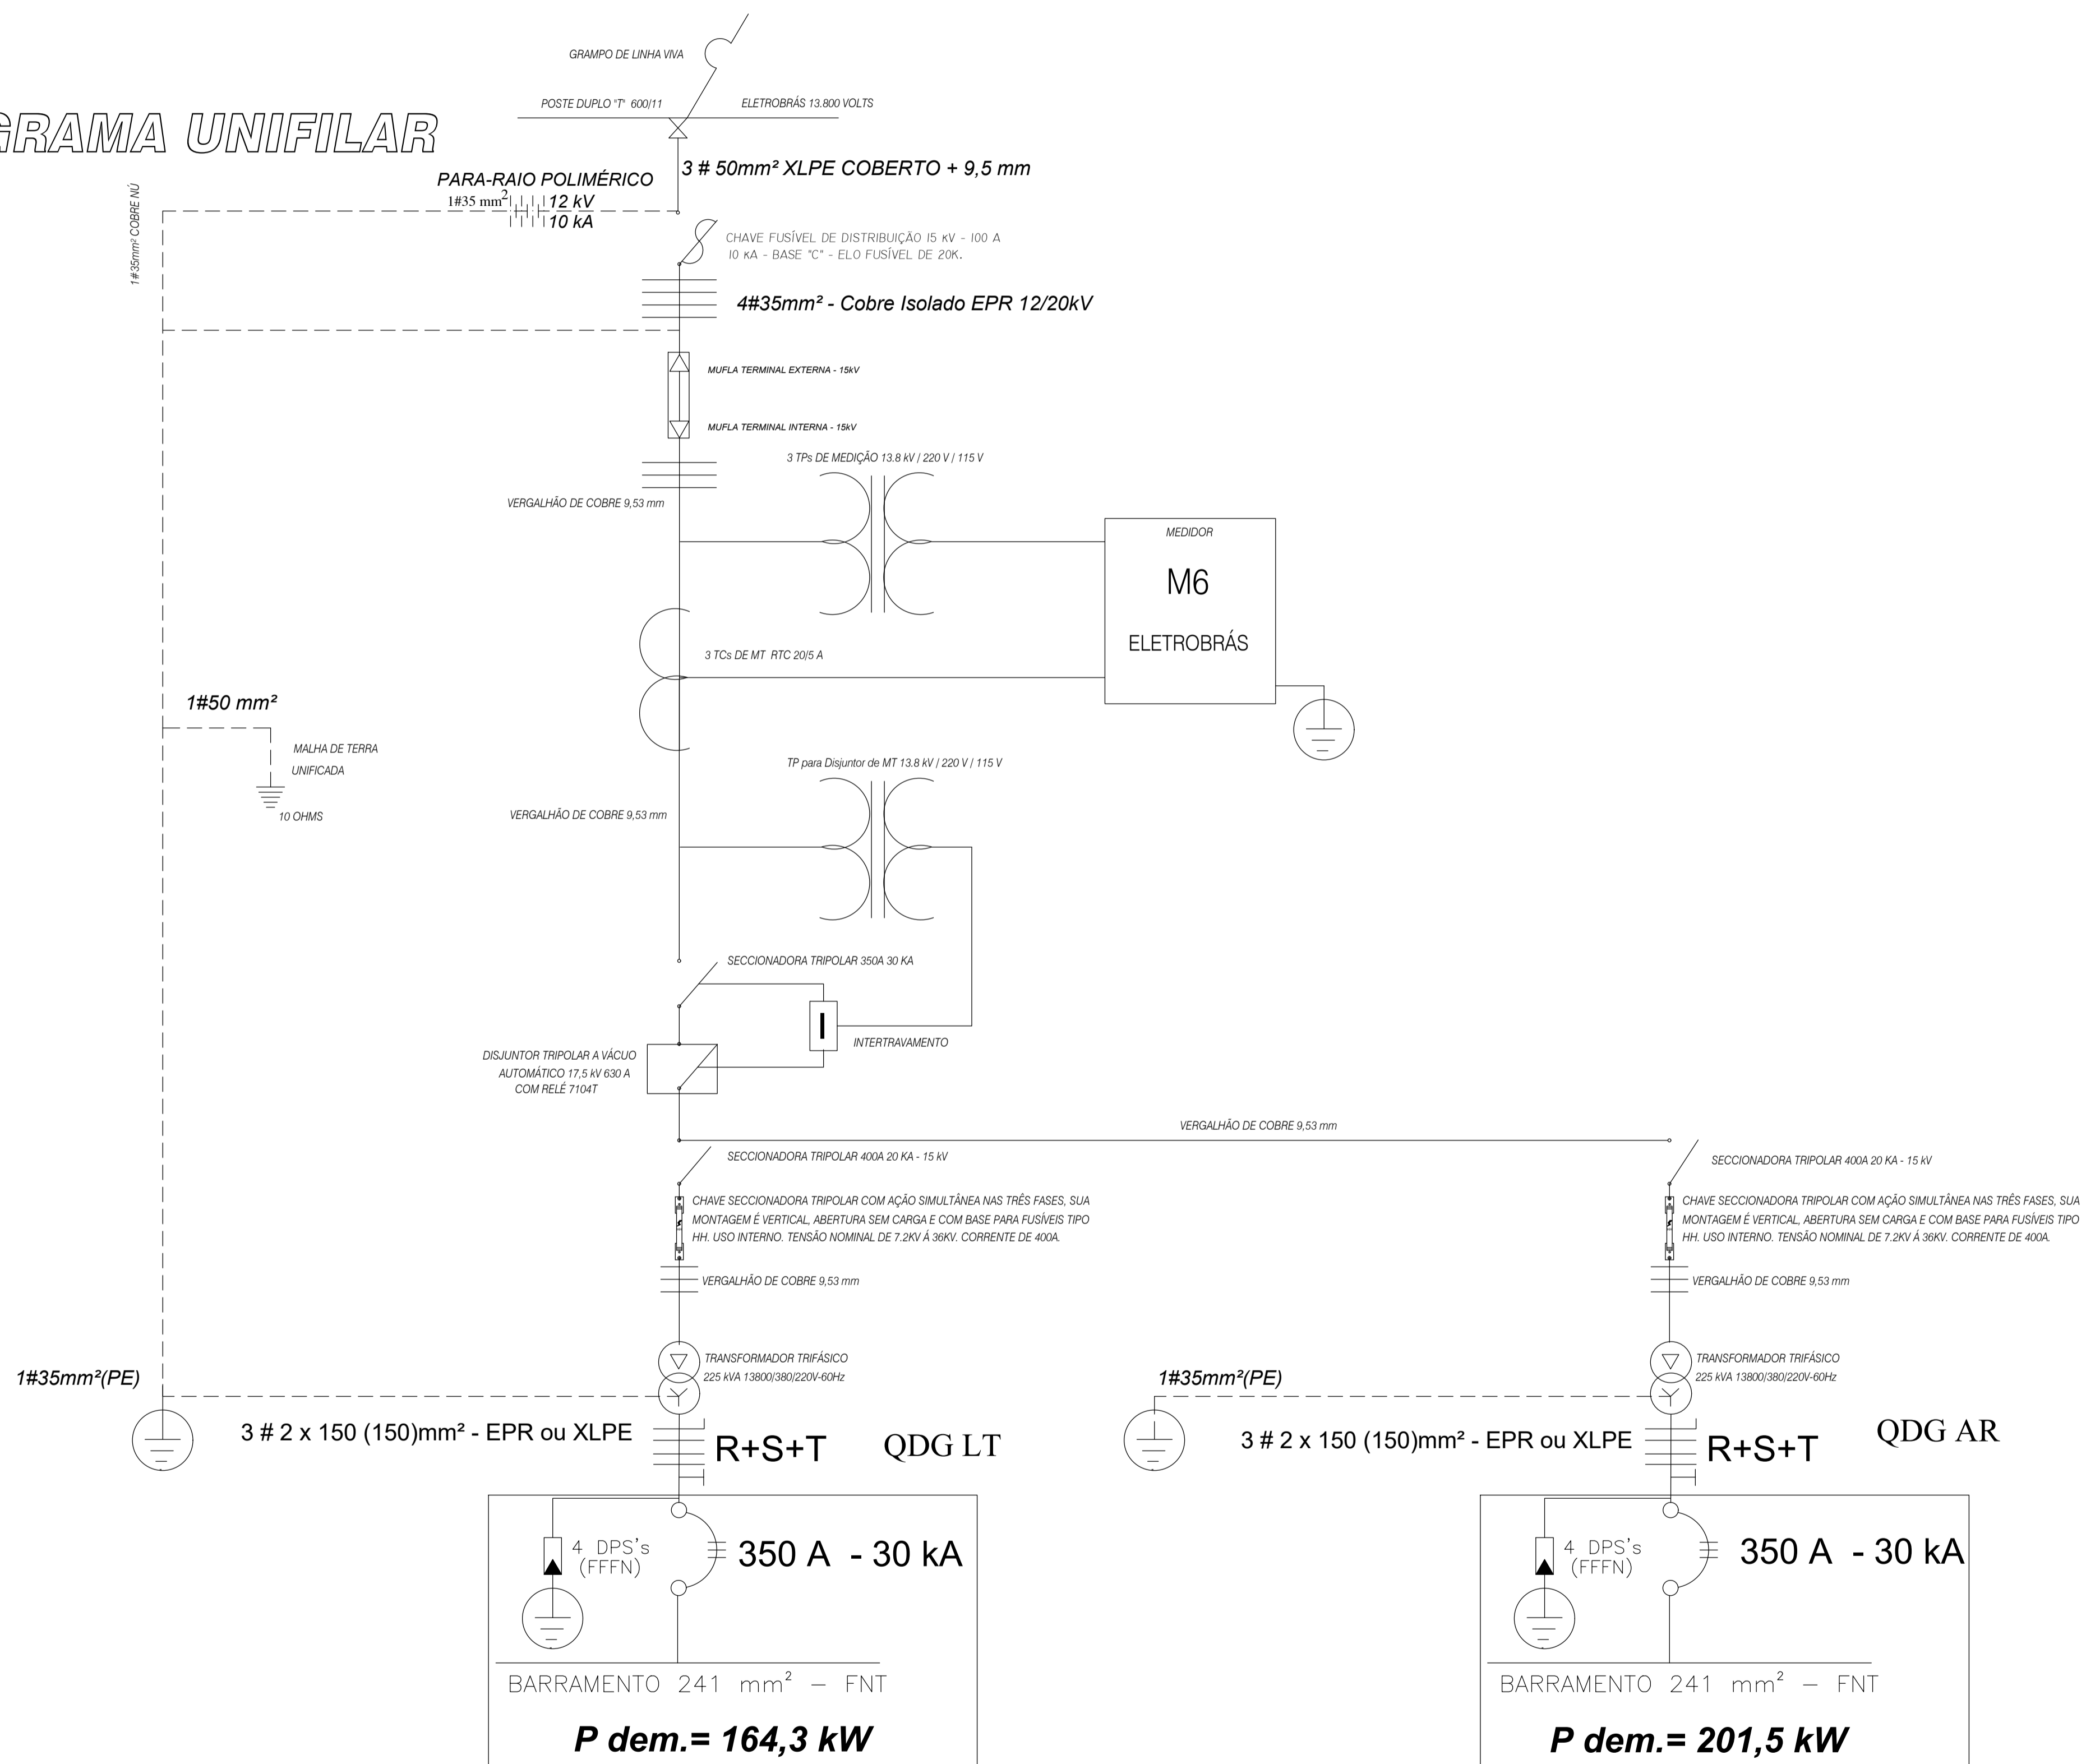




**FNE** *Fundo Nacional de Desenvolvimento da Educação*



Ministério da Educação

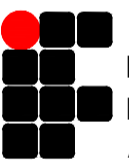

**INSTITUTO FEDERAL DE EDUCAÇÃO, CIÊNCIA E TECNOLOGIA ALAGOAS**

<b>PROJETO EXECUTIVO CAMPUS PADRÃO</b>		
ENDEREÇO:		
MUNICÍPIO - UF: VIÇOSA		
PROPRIETÁRIO: INSTITUTO FEDERAL DE ALAGOAS		
AUTORES DO PROJETO: SHYRDNEZ DE AZEVEDO FARIAS ENGENHEIRO ELETRICISTA - IFAL		
RESPONSÁVEL TÉCNICO: SHYRDNEZ DE AZEVEDO FARIAS ENGENHEIRO ELETRICISTA - IFAL		
RESP. TÉCNICO	CREA	
	CREA	
	RA	
<b>PROJETO EXECUTIVO</b>		
<b>ELÉTRICO DE MÉDIA TENSÃO</b>		
COORDENAÇÃO Diretoria de Infraestrutura e Expansão - DIEIX - IFAL	DESCRIÇÃO DIAGRAMA UNIFILAR GERAL DETALHES E LEGENDAS	<b>SE</b>
ÁREA DO TERRENO: 11,035 ha	IFAL CAMPUS SÃO MIGUEL DOS CAMPOS	ESCALA: INDICADA
ÁREA CONSTRUÍDA: 5.577,39m²	REVISÃO: _____	PRANCHAS: _____
DESENHO: _____	DATA EMISSÃO: AGOSTO/2019	<b>06/06</b>